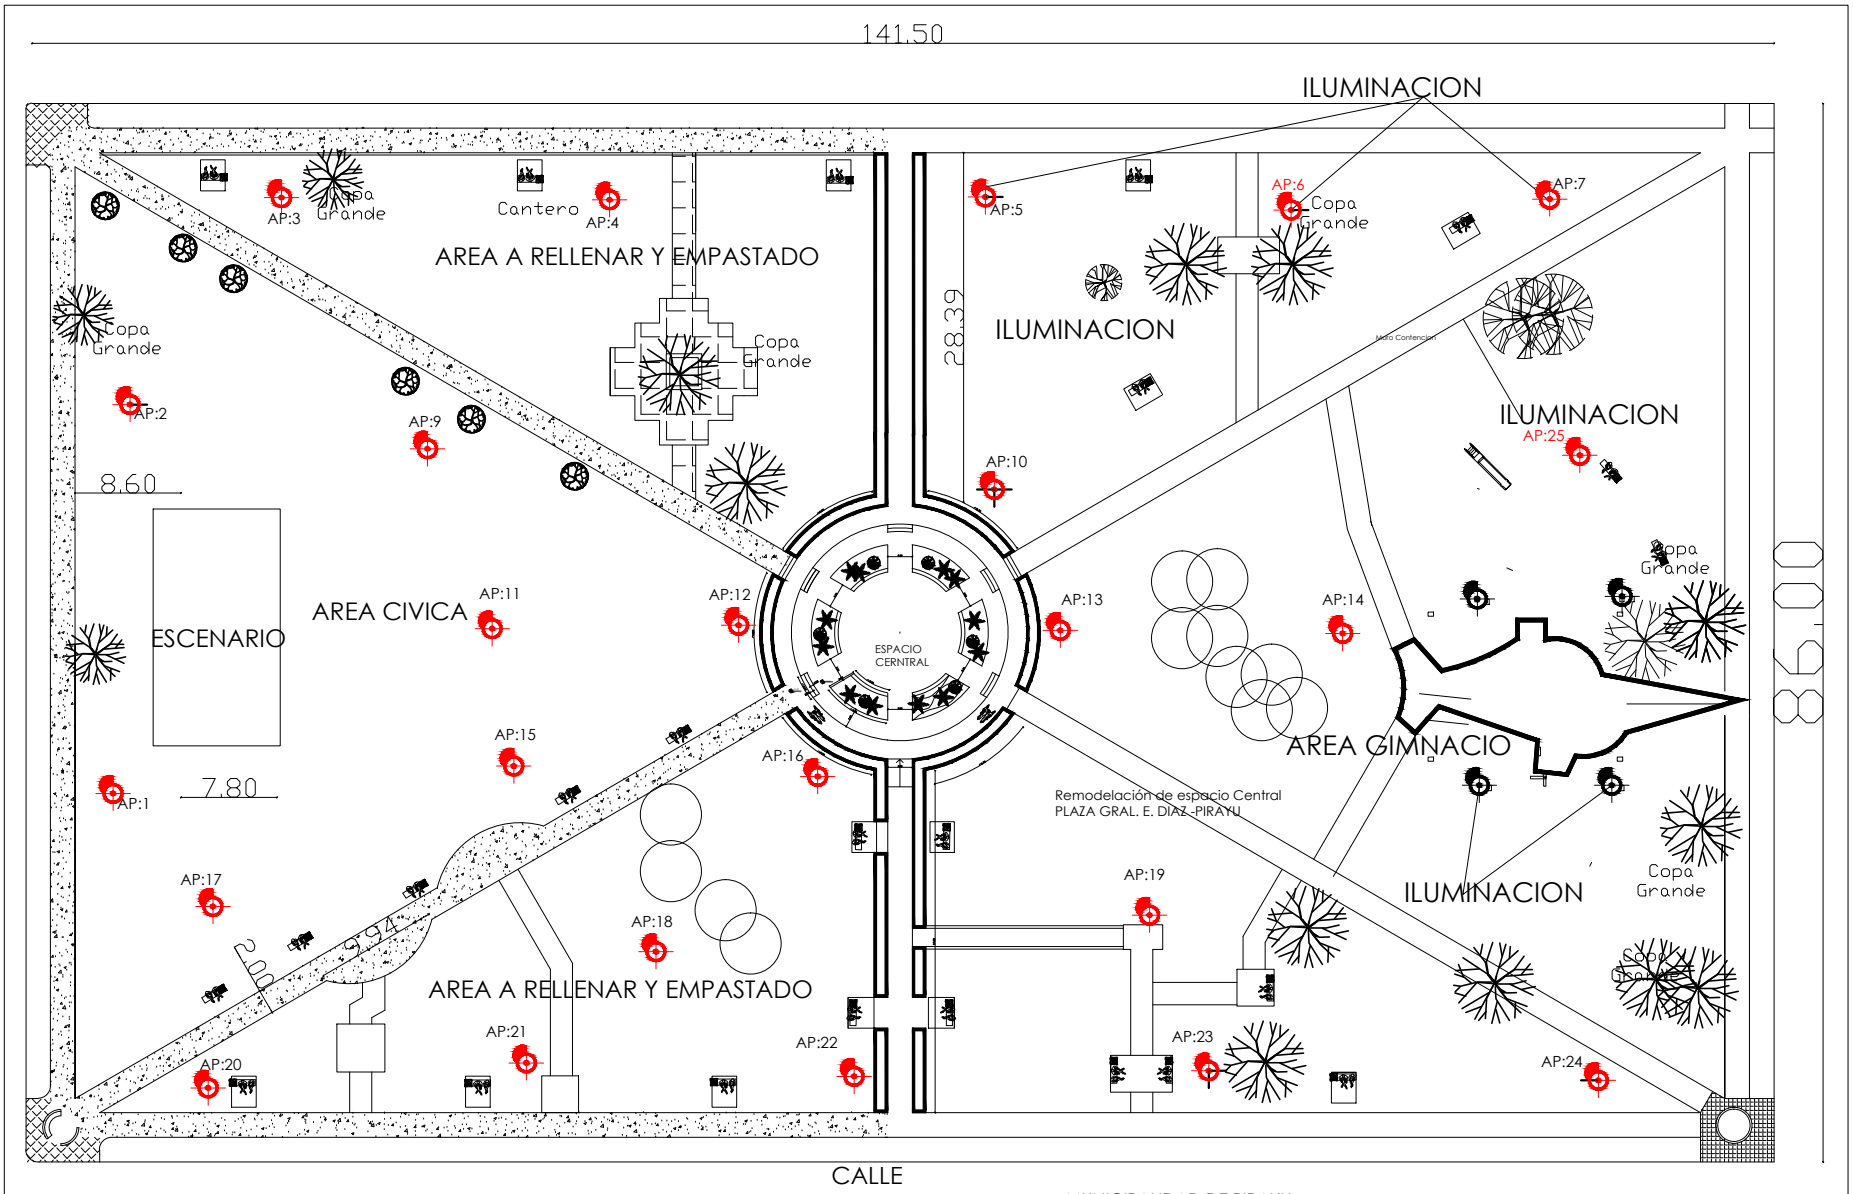

MUNICIPALIDAD DE PIRAYU

PLAN DE DESARROLLO URBANO

REVITALIZACION DE PLAZA GRAL. JOSE E. DIAZ
GRAL. E. DIAZ -PIRAYU

ESC. 1/200