Invernadero

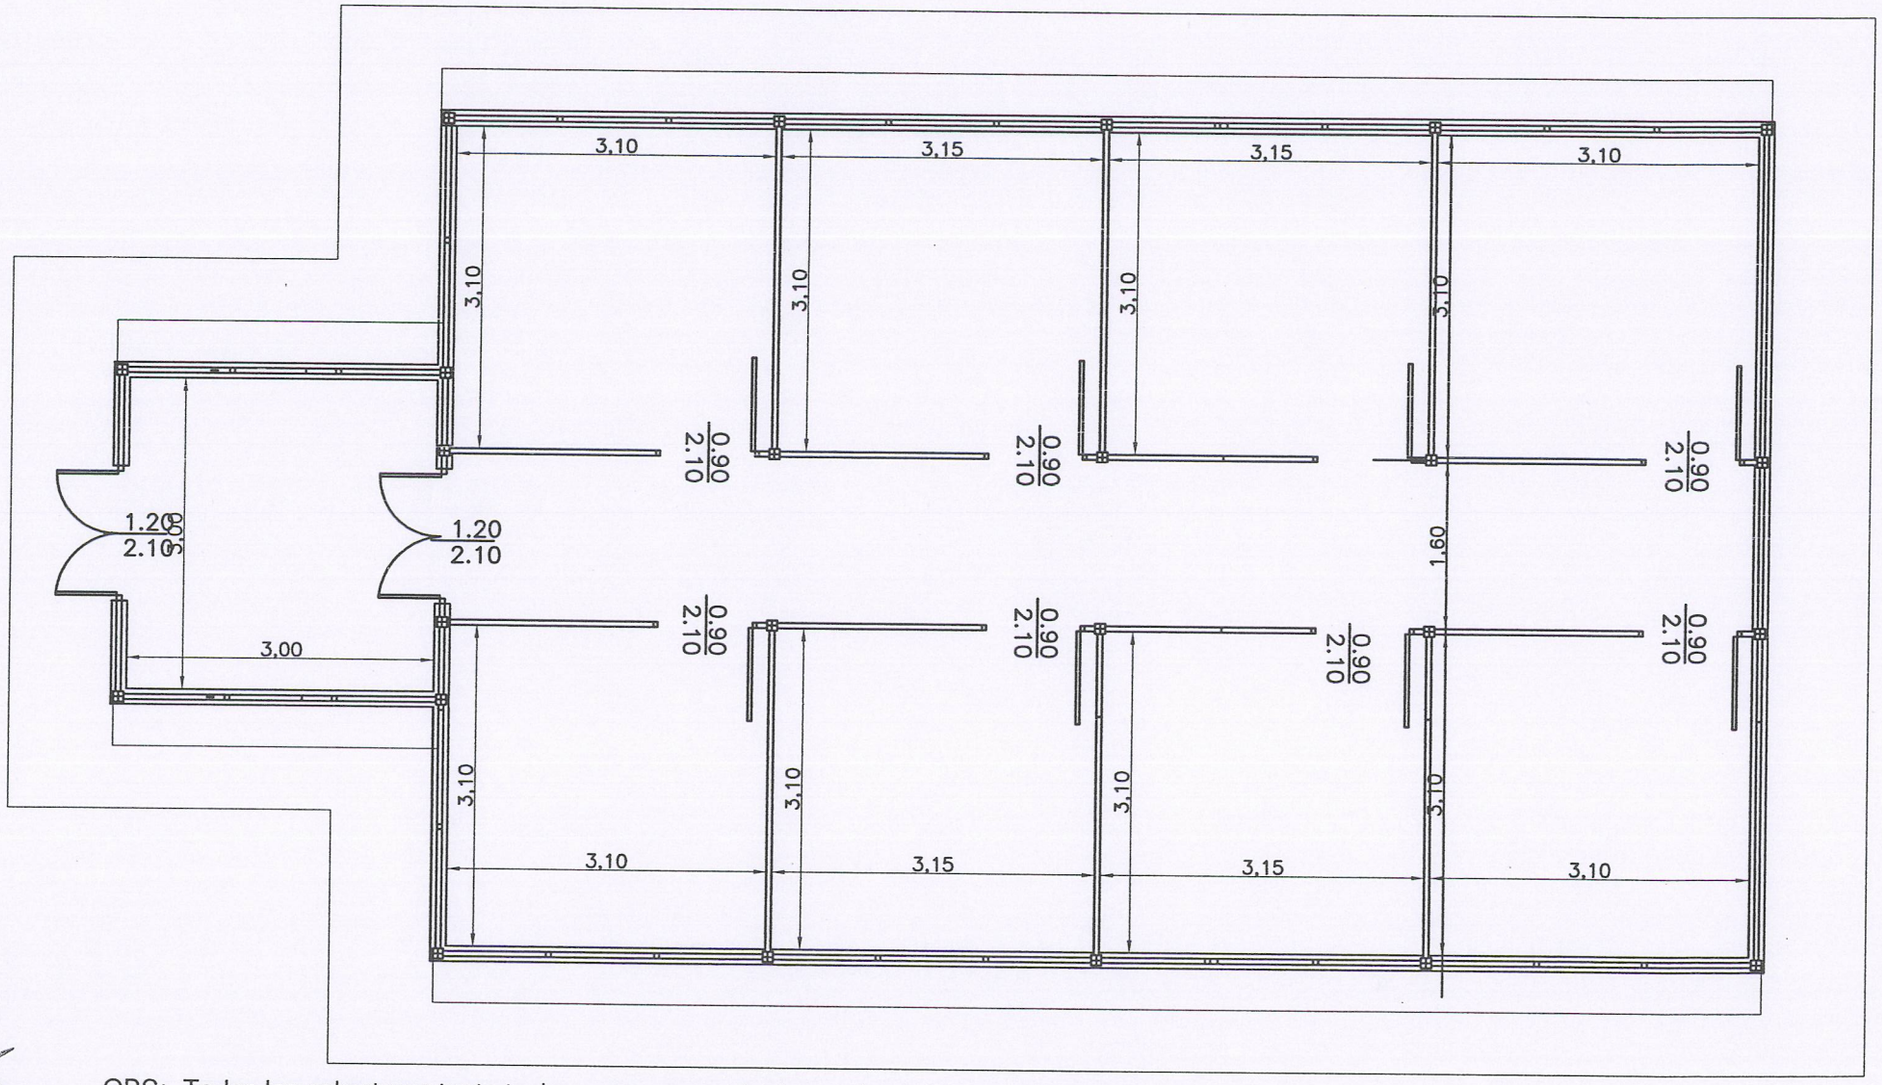

OBS: -Todas las coberturas tanto techo como cerrramientos perimetrales son de Polygal
- El piso de alisado de cemento.
- Poseen cañillas de agua.
- Las hojas de las aberturas tanto puertas como ventanas son de Polygal

Situación actual
Invernadero

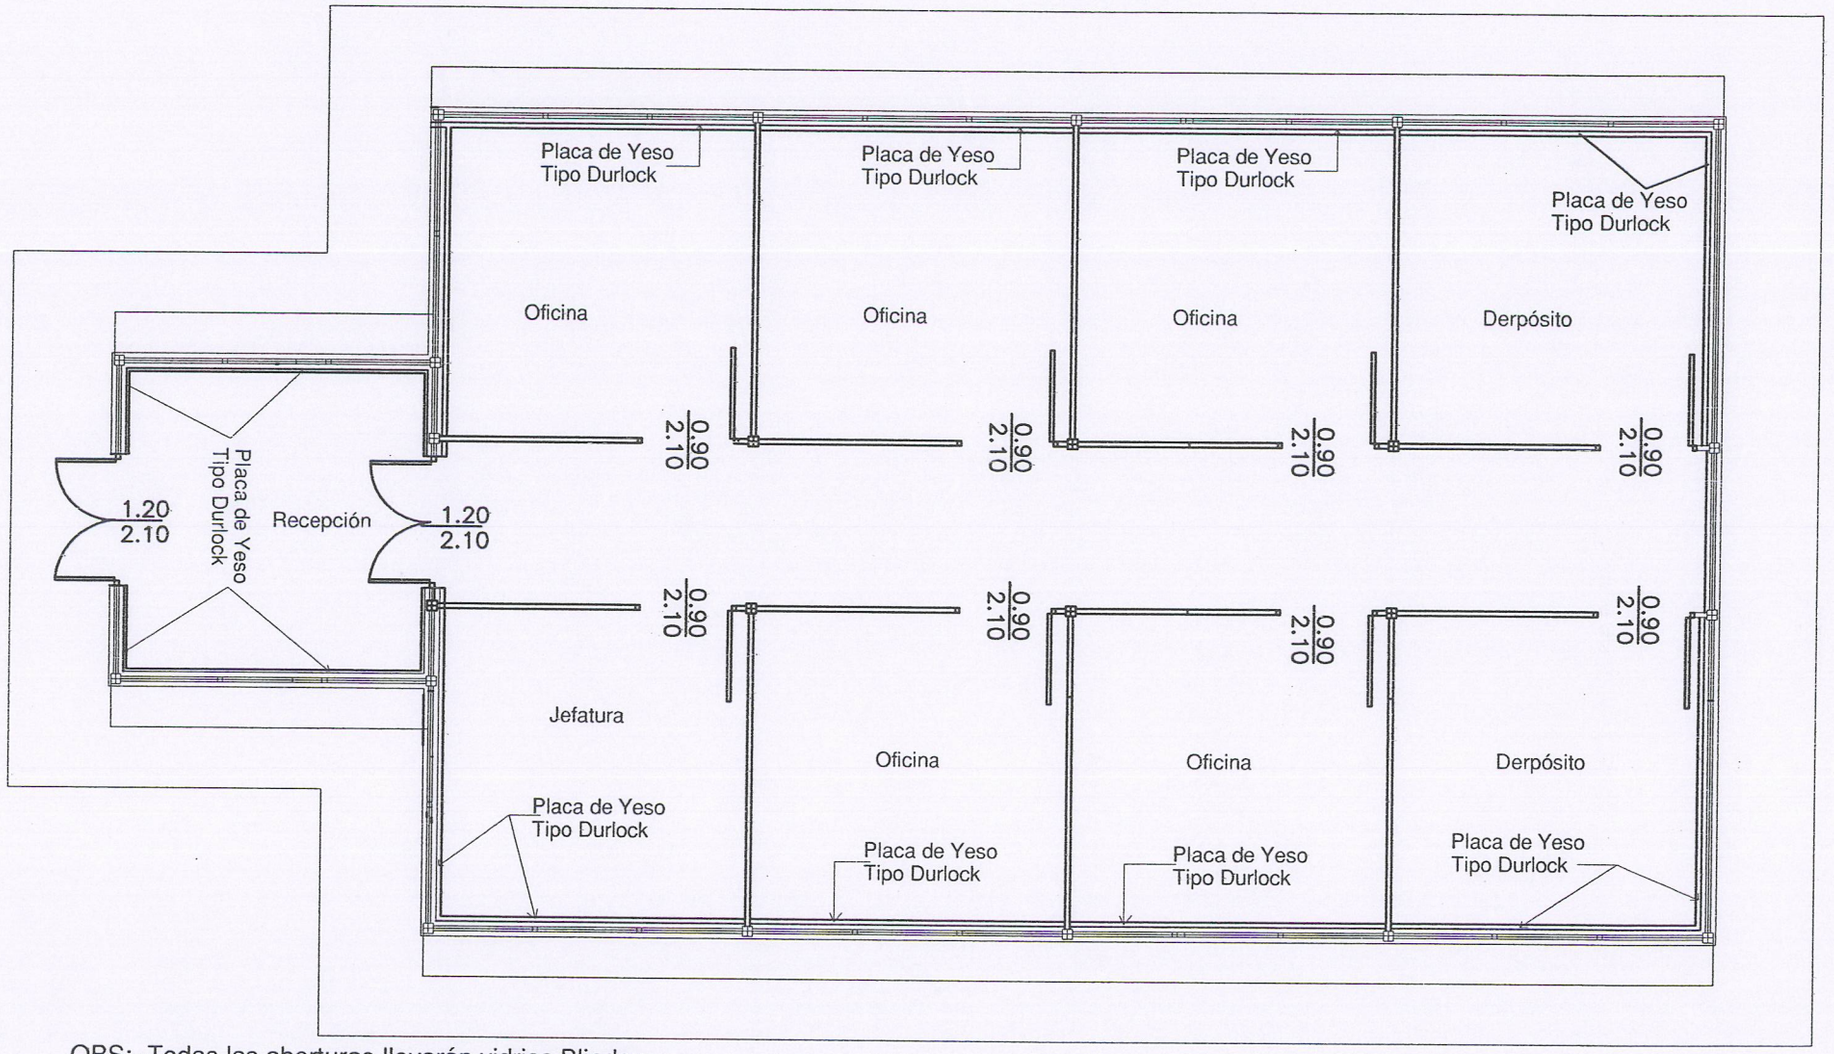

OBS: -Todas las aberturas llevarán vidrios Blindex.
- El techo será desmontado y se colocarán Paneles Térmicos c/ Chapa Trapezoidal.
- Todos los ambientes llevarán piso tipo Vinilico.
- Serán inhabiltadas las canillas existentes.
- Llevarán cielorraso de PVC.

SENAVE * SERVICIO NACIONAL DE CALIDAD * UNIDAD

Readecuación de Invernadero para Oficina y Depósito

Laboratorio

Residuos de Plaguicidas y Micotoxinas

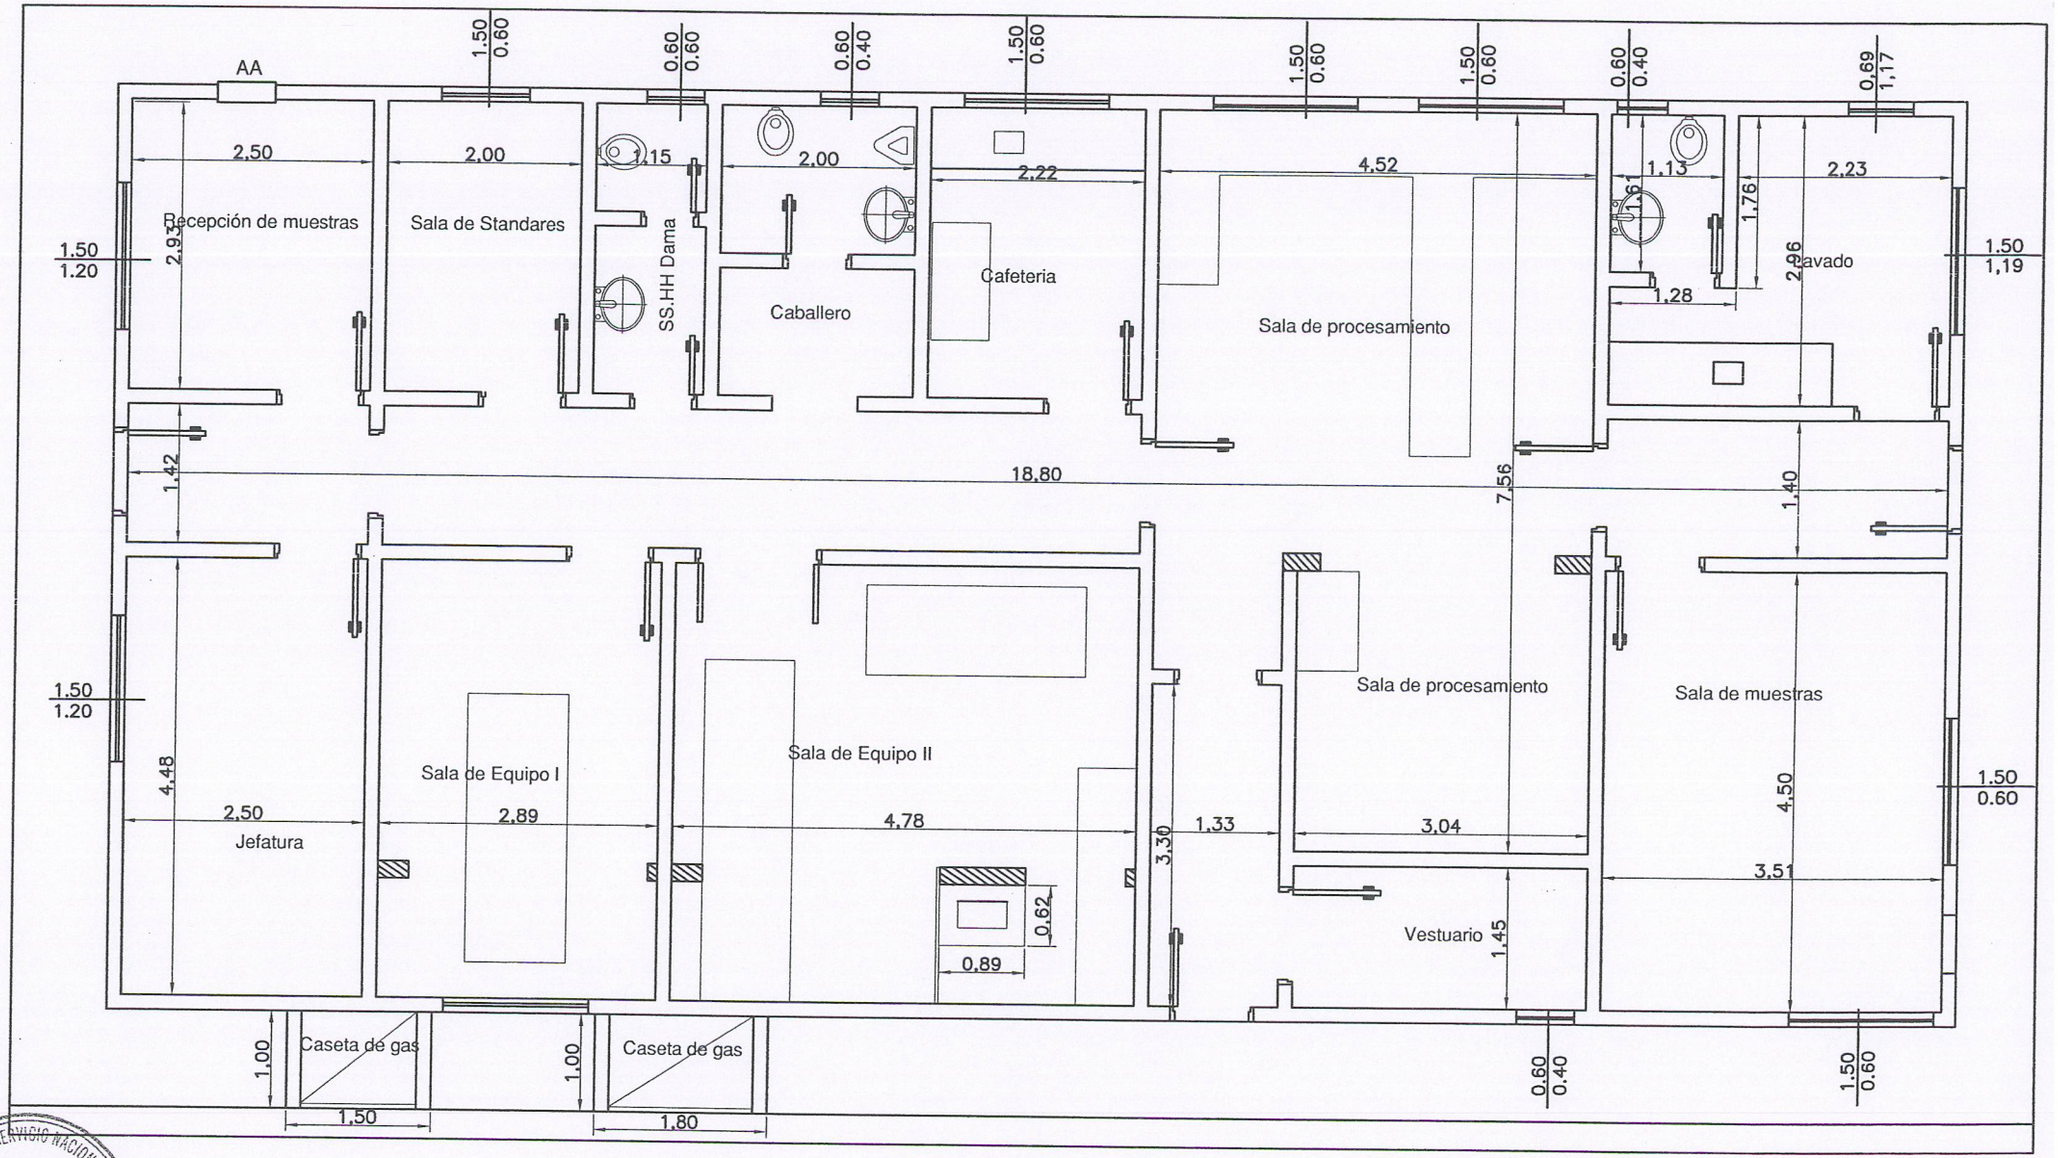

Situación actual
Laboratorio de Residuos de Plaguicidas y Micotoxinas

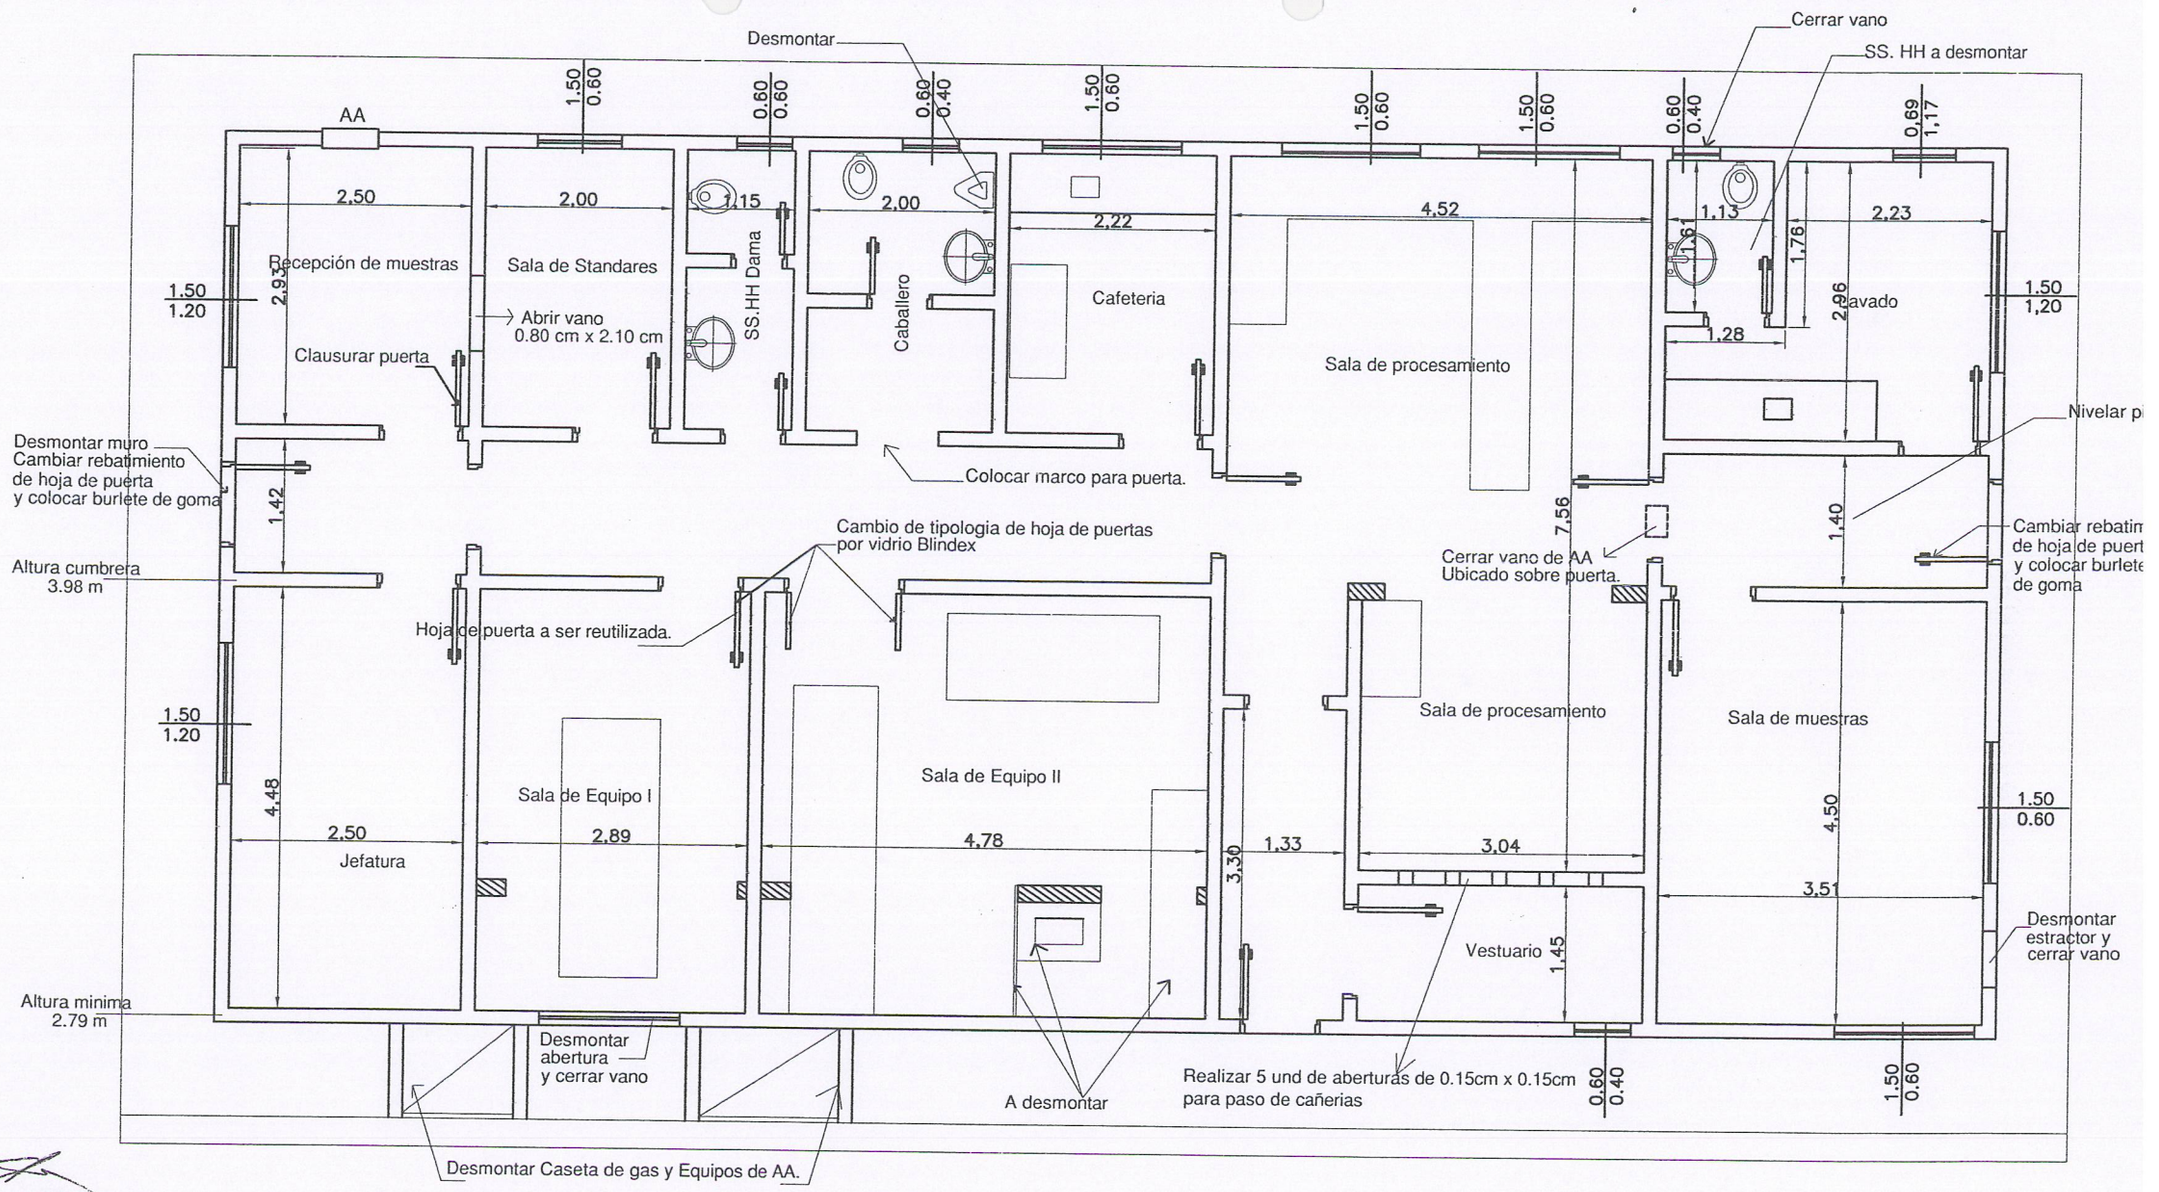

OBS: Todas las aberturas llevaran vidrios Blindex, excepto la de los sanitarios.

Readecuación de Laboratorio de Residuos de Plaguicidas y Micotoxinas

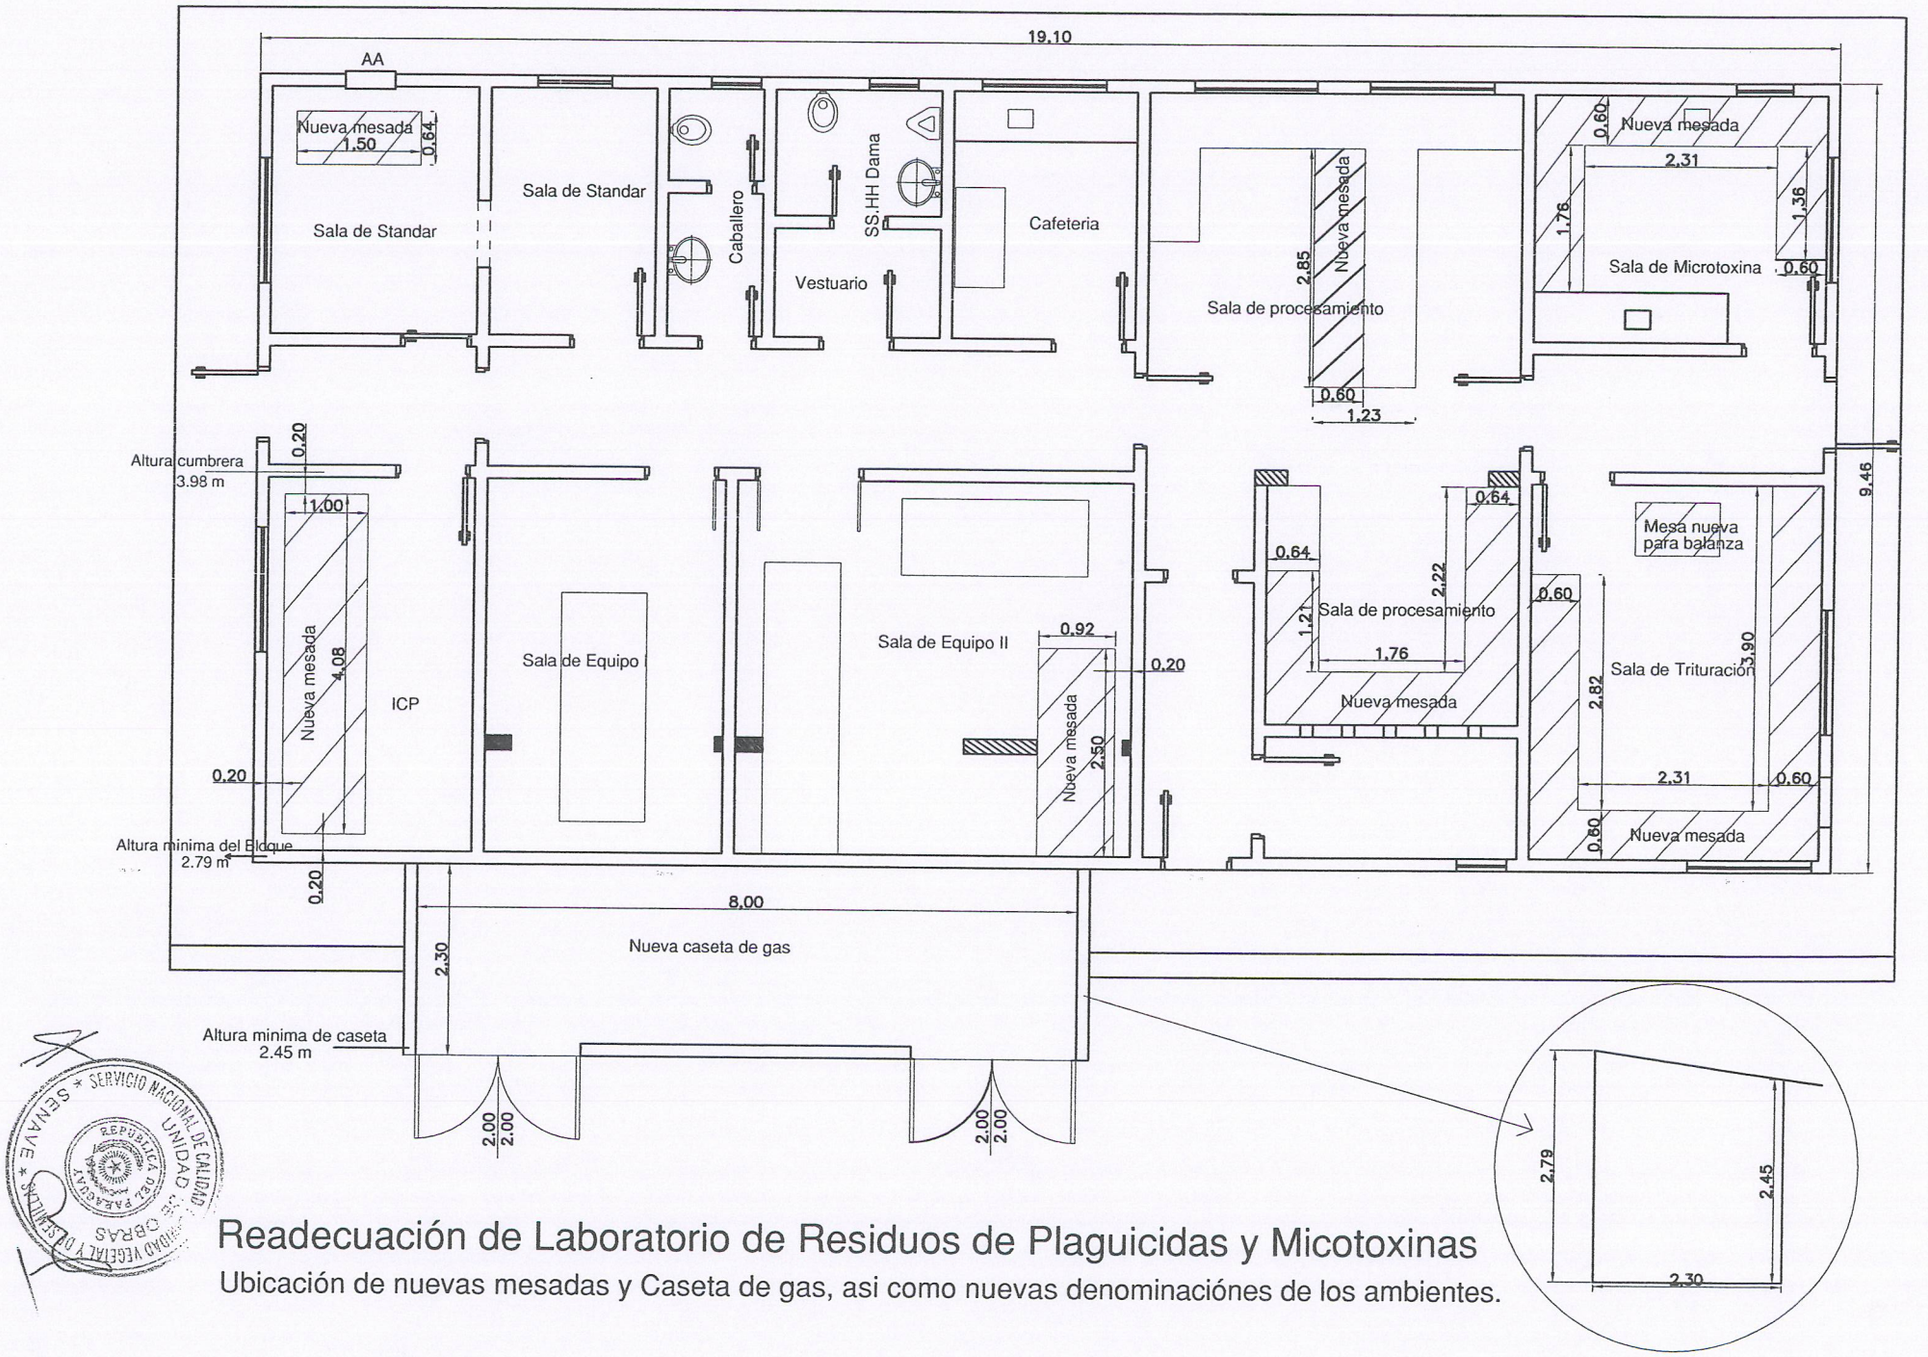

Readecuación de Laboratorio de Residuos de Plaguicidas y Micotoxinas

Ubicación de nuevas mesadas y Caseta de gas, asi como nuevas denominaciónes de los ambientes.