PLANTA ESCALA 1.100

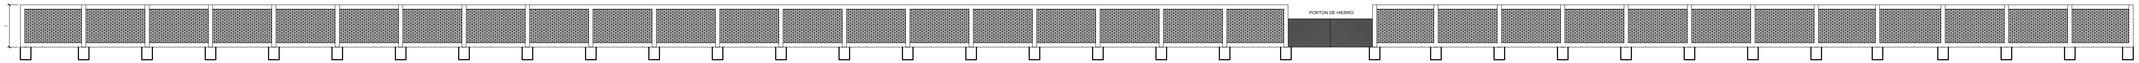

FRENTE ESCALA 1.100

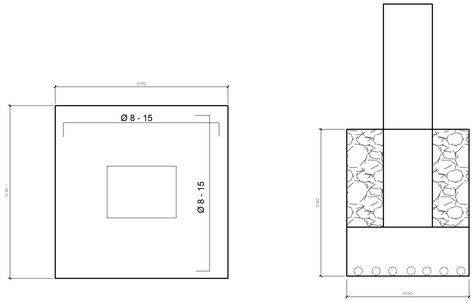

DETALLE DE ZAPATAS

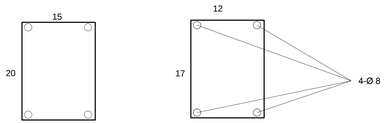

DETALLE DE PILARES

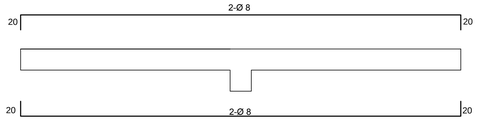

DETALLE DE VIGAS

OBRA:	MURO PERIMETRAL
UBICACION:	SAN CRISTOBAL
PROPIETARIO:	ESCUELA BASICA Nro 3492 SAN ROQUE GOANZALEZ
DIRECCION:	COLONIA LEOPOLDO PERRIER - SAN CRISTOBAL
PROFESIONAL:	ING. SILVESTRE SILVA PATENTE:
DIRECCION:	CIUDAD DEL ESTE
SUP. TERRENO:	12 Has. 1000 M2 SUP. A CONSTRUIDO: 100.00 M2
CTA. CTE. CTRAL NRO :	
PROPIETARIO	PROFESIONAL