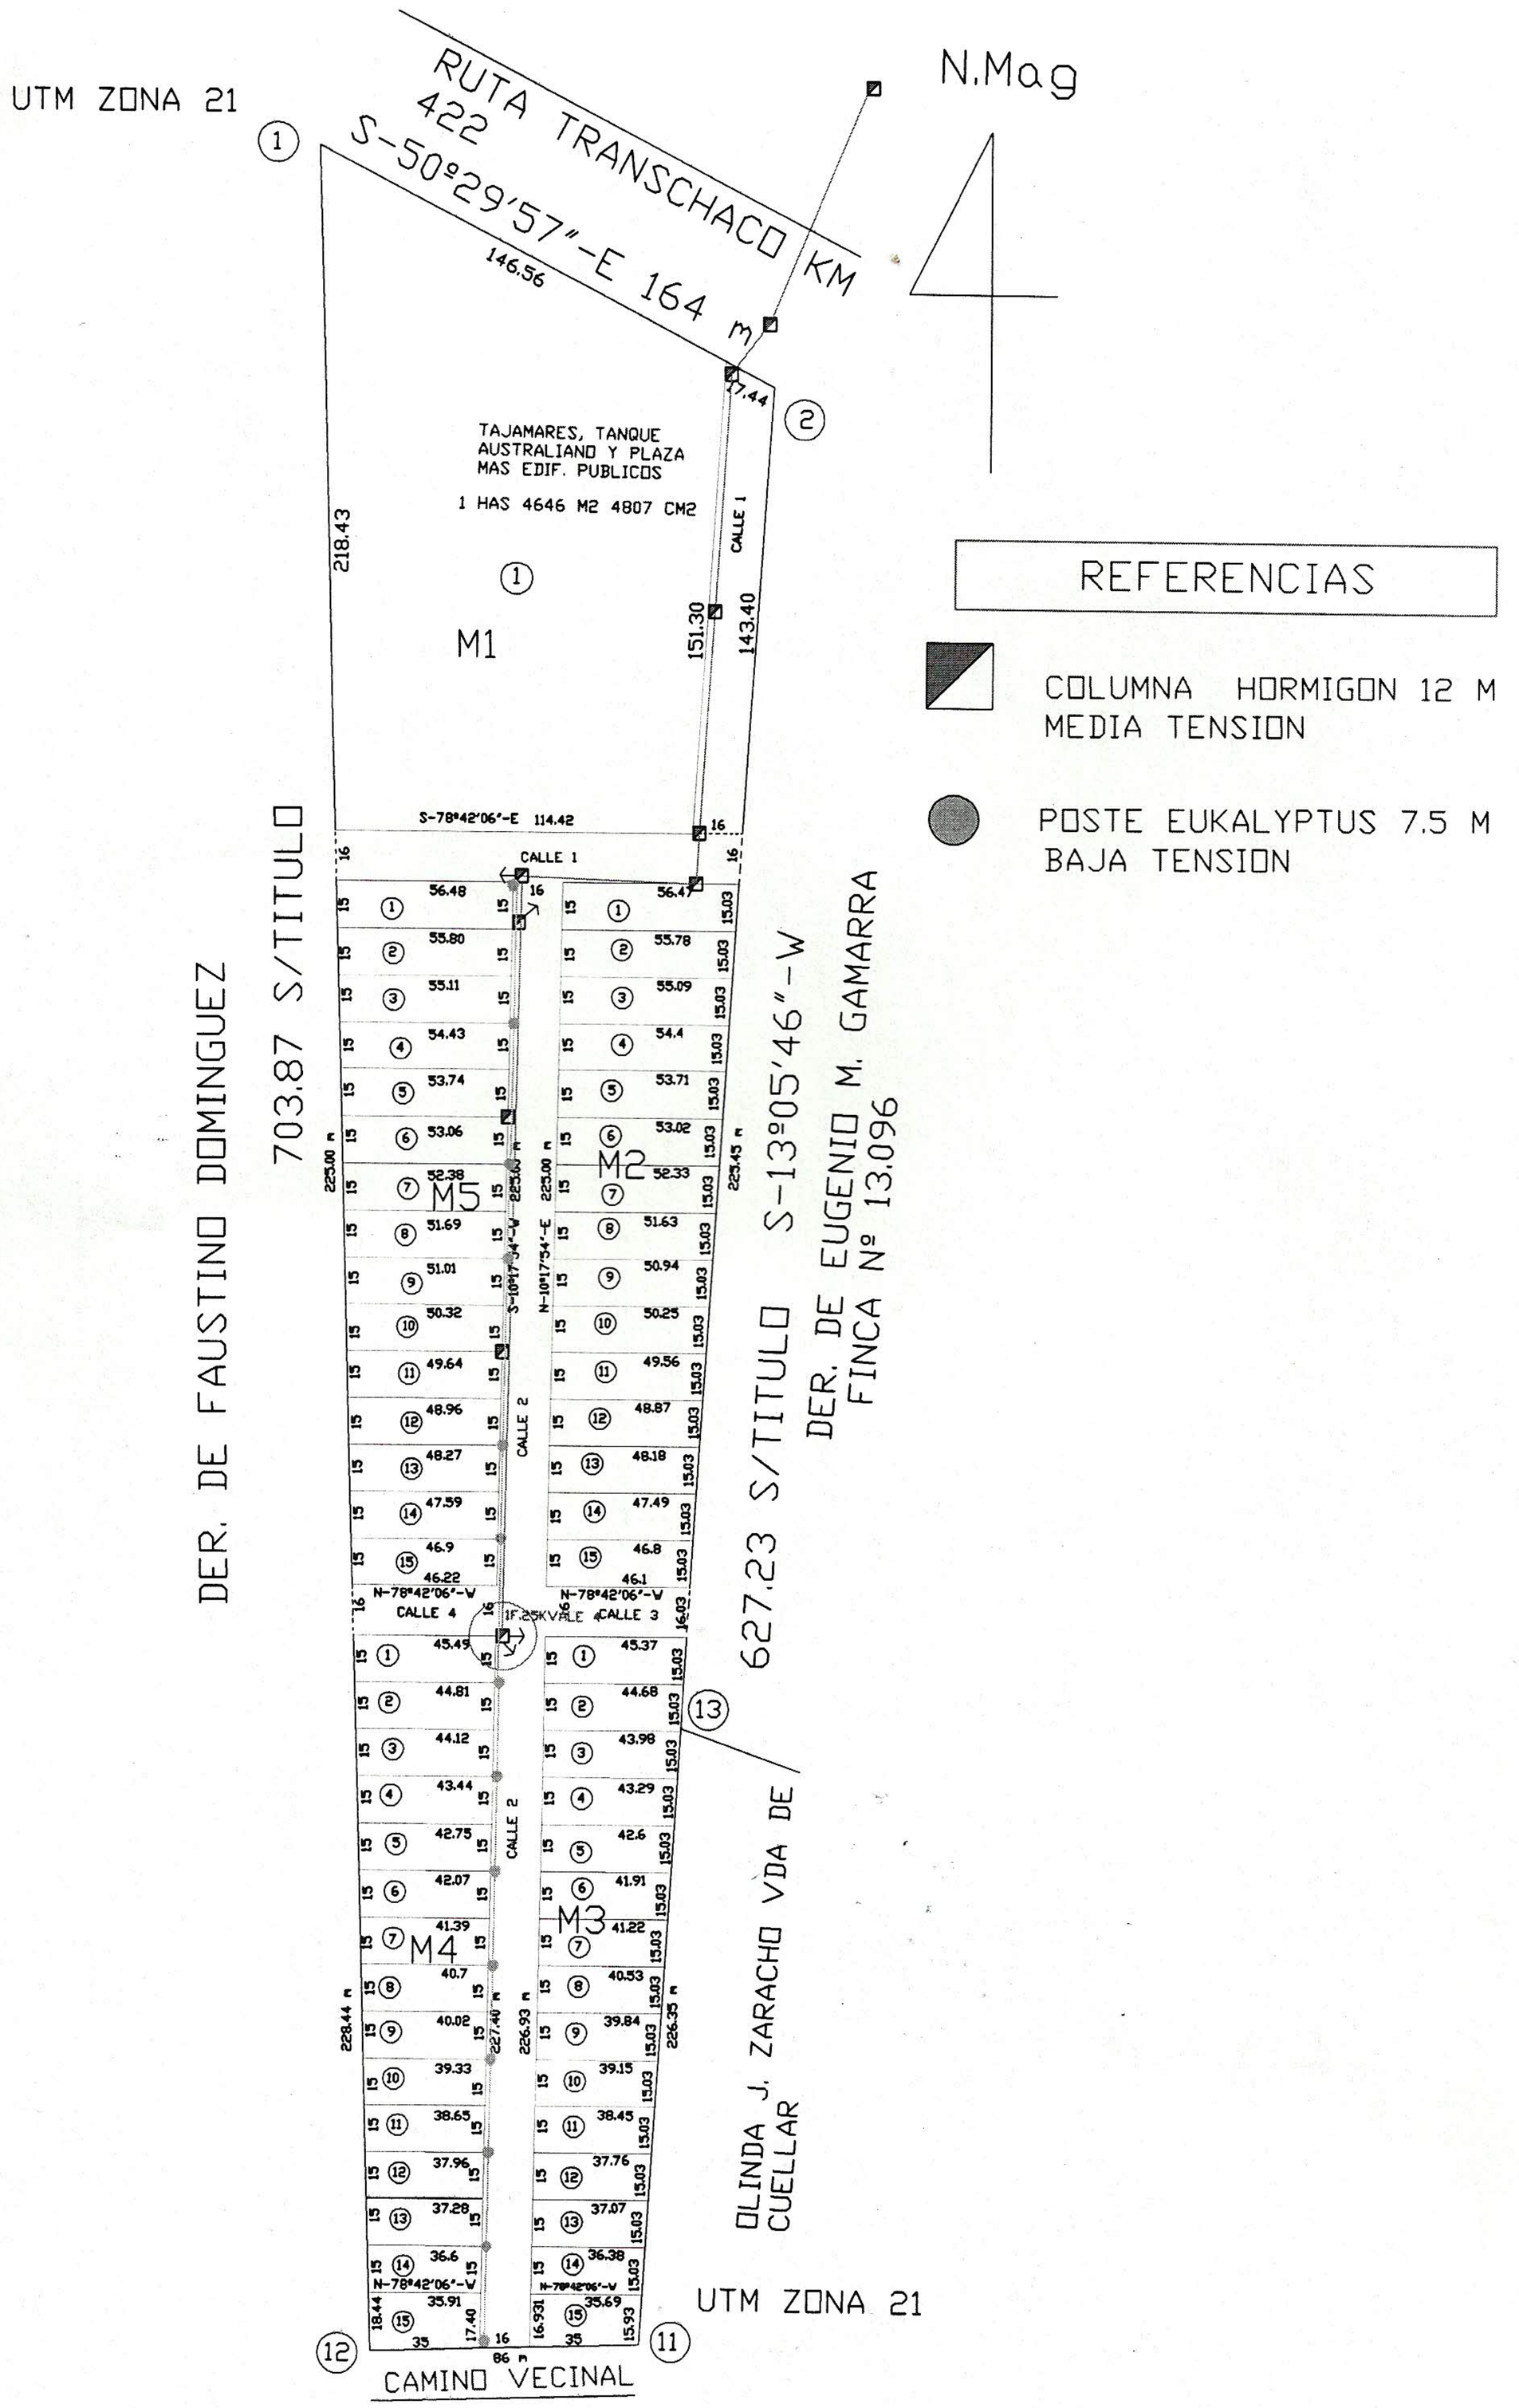


OBSERVACION: PLANO CONFECCIONADO DE ACUERDO AL PLANO E INFORME PERICIAL SEGUN TITULO

COORDENADAS UTM OBTENIDAS EN CAMPO POR EL SUSCRIPTO

| | |
|---|---|
| PROYECTO DE ubic. POSTES | |
| PROPIETARIO: MUNICIPALIDAD DE LOMA PLATA. | |
| PROFESIONAL: JUAN MANUEL GIMENEZ MOPC Nº 1609 | |
| PROPIETARIO | DISTRITO: DE LOMA PLATA |
| | LUGAR: CRUCE BOQUERON - CHACO PARAGUAYO |
| | PADRON : 41 de LOMA PLATA |
| | FINCA Nº: 03-11 DE LOMA PLATA |