ESCUELA Rdo. ROMUALDO GRAPILON

ACCESO 2 (SOBRE AV. 15 DE MAYO)

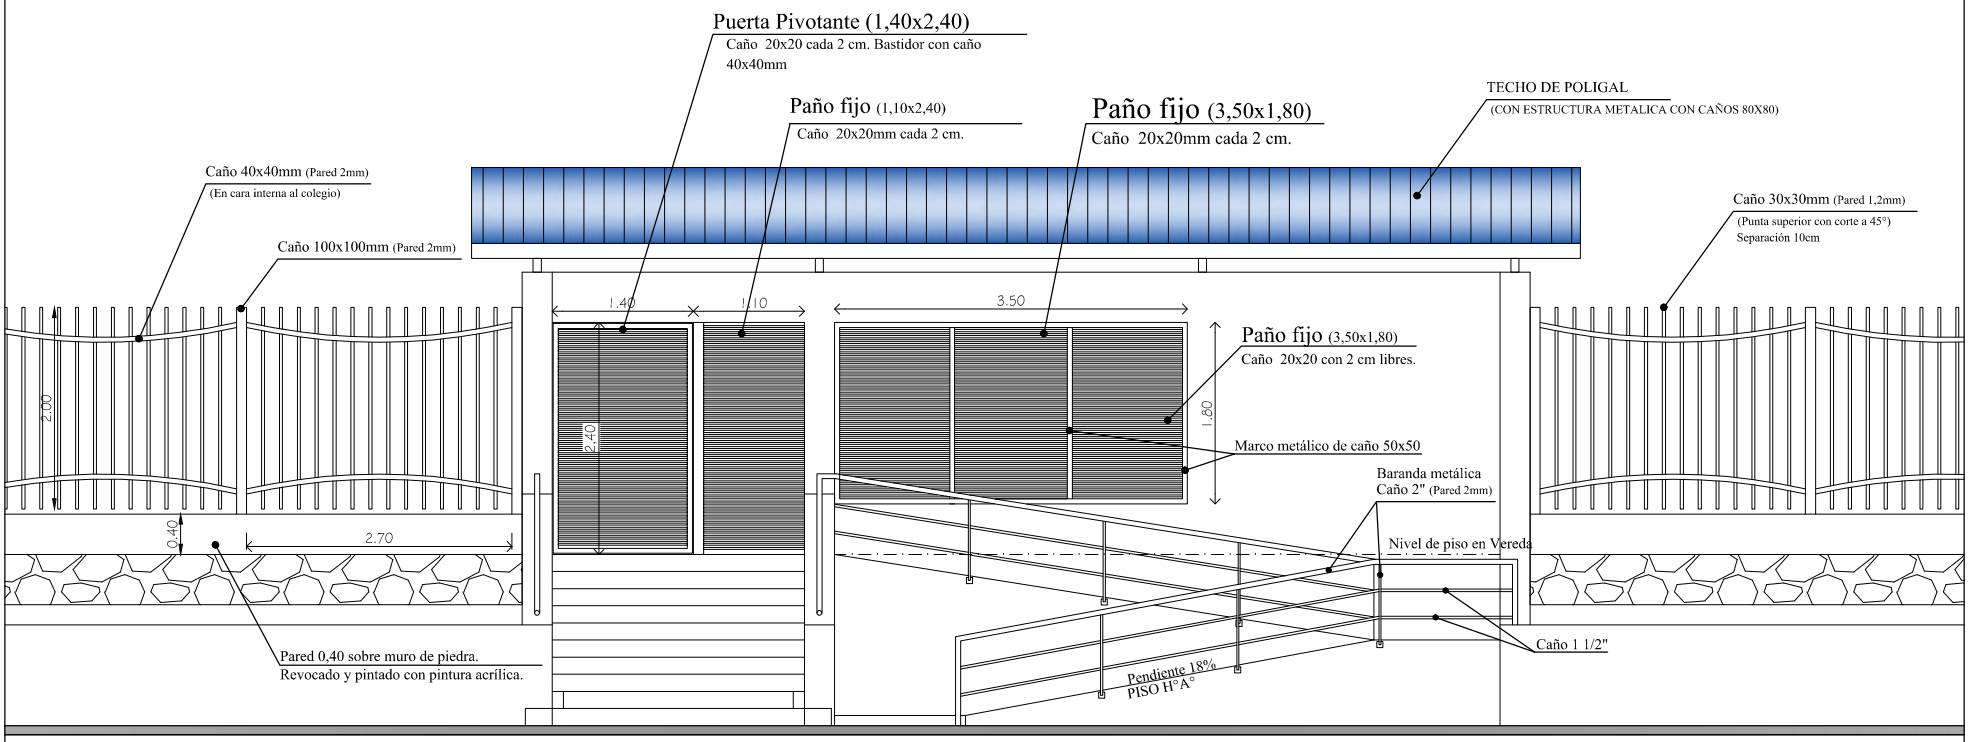

FACHADA DESDE INTERIOR DE LA ESCUELA
ESC 1/75