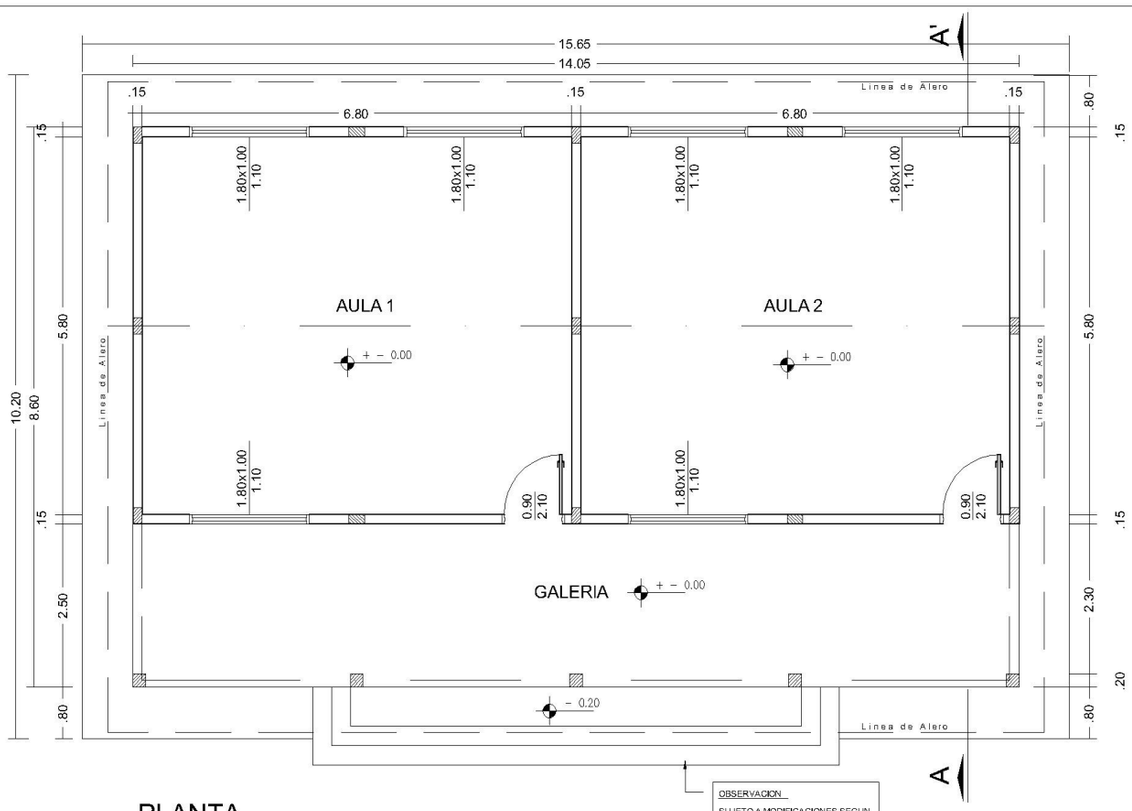

OBSERVACION
SUJETO A MODIFICACIONES SEGUN DESNIVEL DEL TERRENO
ESCALERA
CONTRA HUELLA : 0.18 cm
HUELLA : 0.30 cm

PLANTA

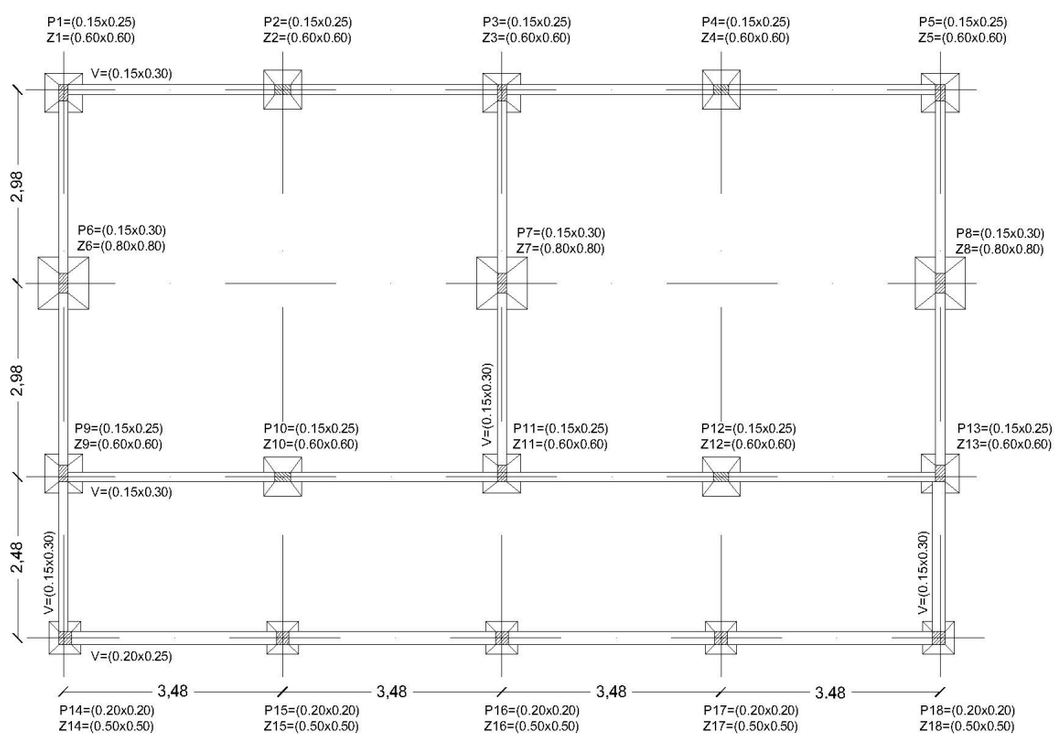

PLANTA DE FUNDACION

GOBERNACION DEL ALTO PARANA		
DEPARTAMENTO: **SECRETARIA DE OBRAS**		
DIVISION: **PROYECTO Y FISCALIZACIÓN**		
ESCALA **1:100**	PLANO **2 AULAS**	PLANO Nº 00
AÑO **2010**		

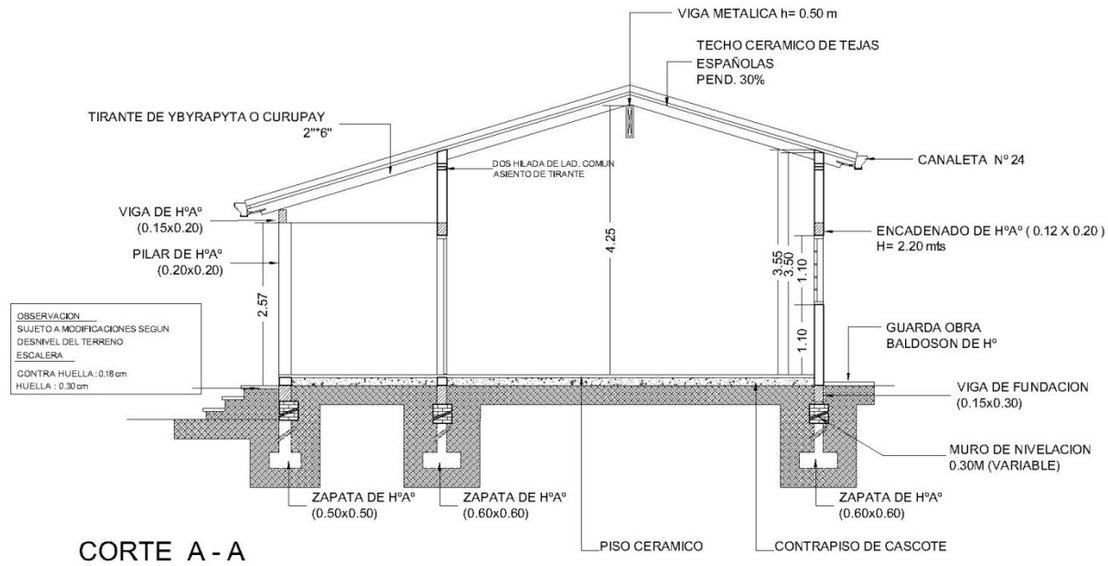

CORTE A - A

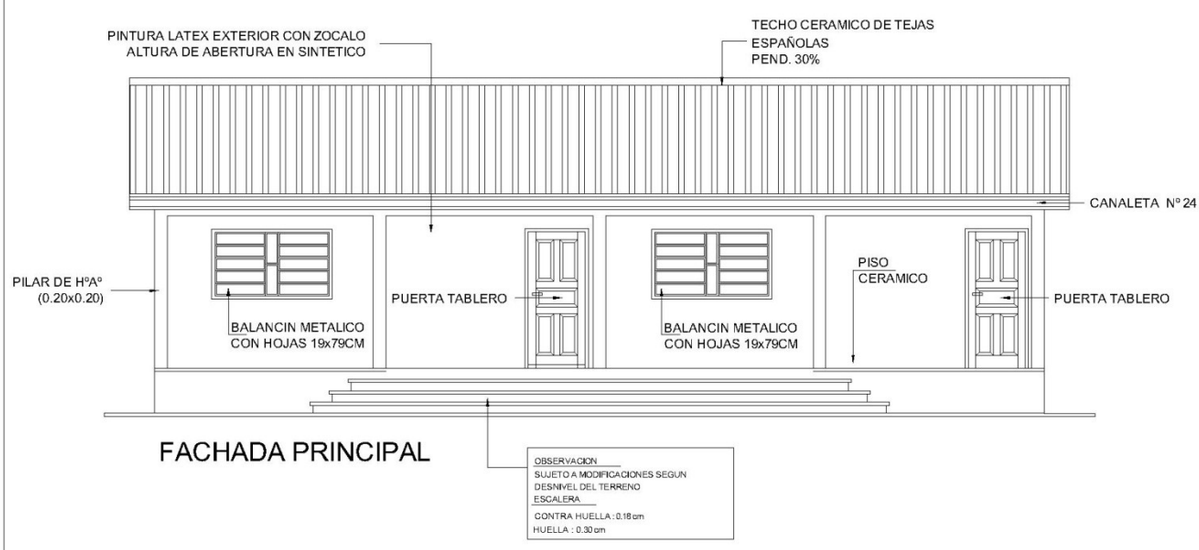

FACHADA PRINCIPAL

GOBERNACION DEL ALTO PARANA		
DEPARTAMENTO: **SECRETARIA DE OBRAS**		
DIVISION: **PROYECTO Y FISCALIZACIÓN**		
ESCALA **1:100**	PLANO **2 AULAS**	PLANO Nº 00
AÑO **2010**		

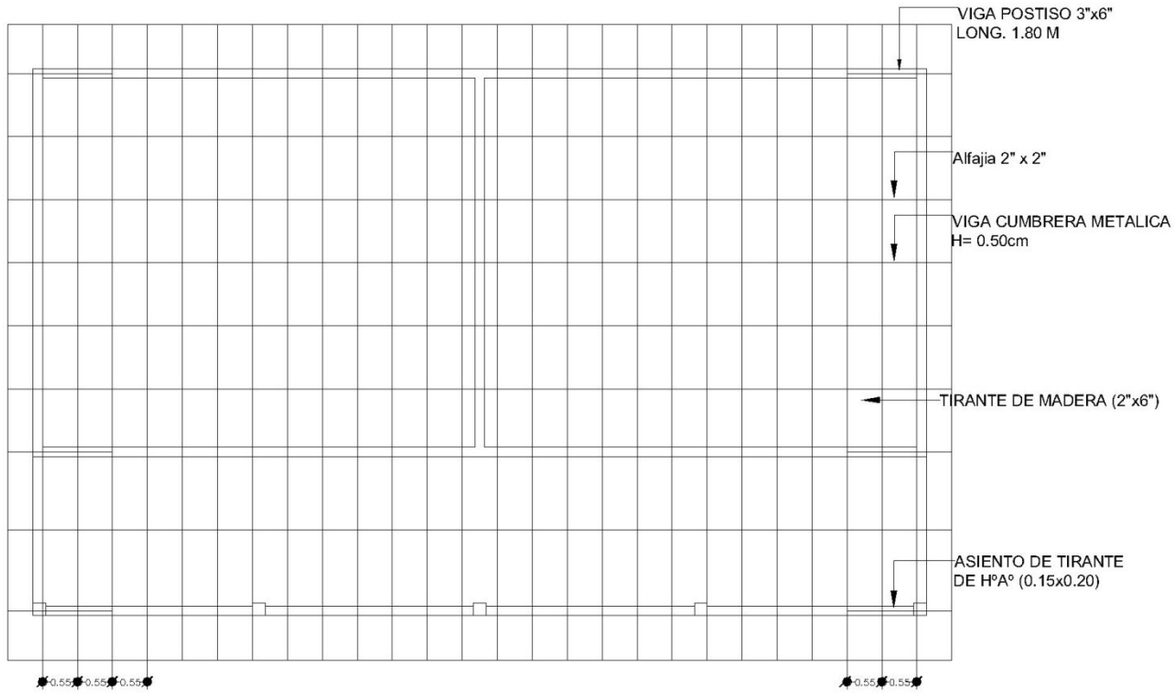

PLANTA DE TECHO

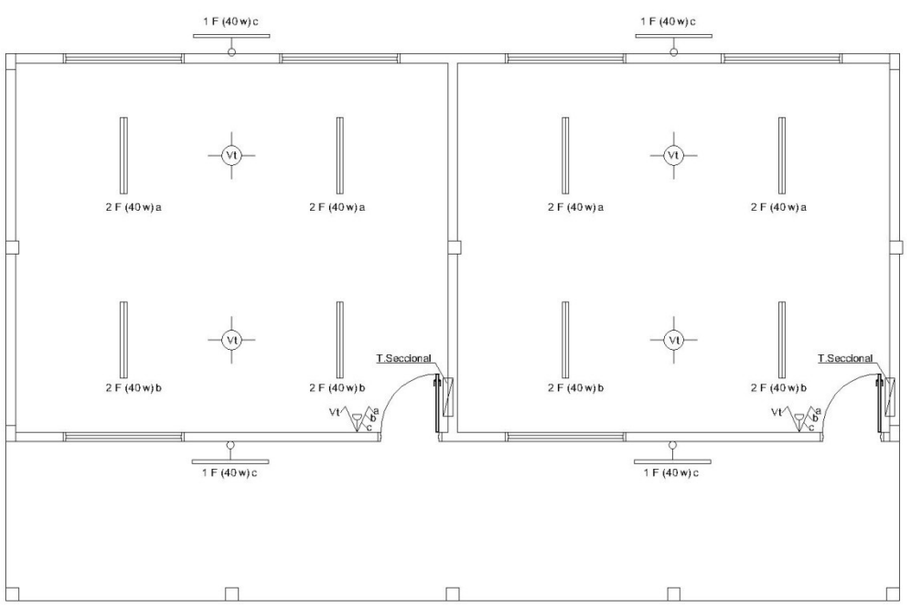

PLANTA DE INST. ELECTRICA

GOBERNACION DEL ALTO PARANA		
DEPARTAMENTO: **SECRETARIA DE OBRAS**		
DIVISION: **PROYECTO Y FISCALIZACIÓN**		
ESCALA **1:100**	PLANO	PLANO Nº
AÑO **2010**	**2 AULAS**	00

ZAPATA

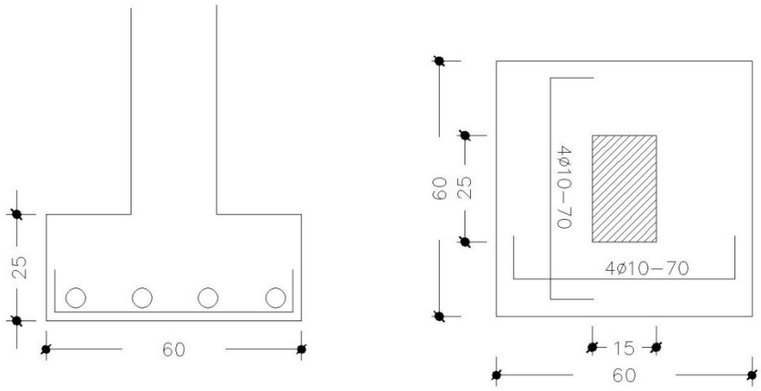

ZAPATA

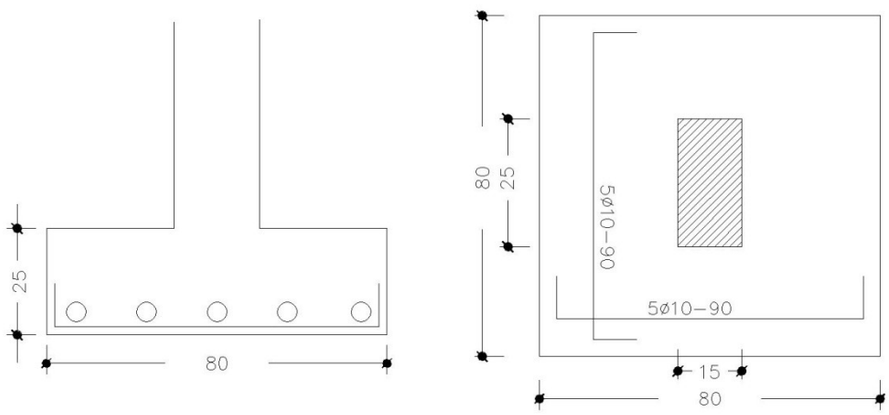

ZAPATA - PILARES CORREDOR

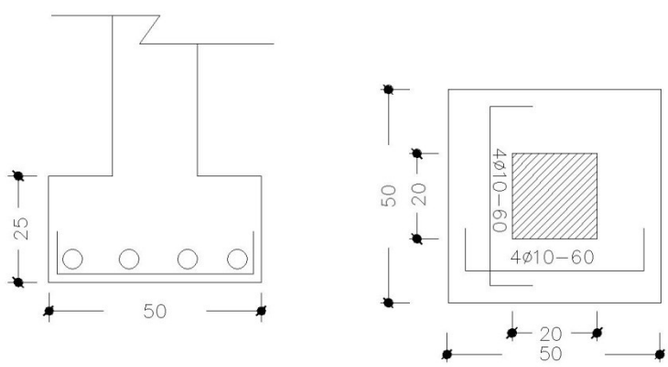

GOBERNACION DEL ALTO PARANA		
DEPARTAMENTO: **SECRETARIA DE OBRAS**		
DIVISION: **PROYECTO Y FISCALIZACIÓN**		
ESCALA **1:100**	PLANO **2 AULAS**	PLANO Nº 00
AÑO **2010**		

VIGA METALICA

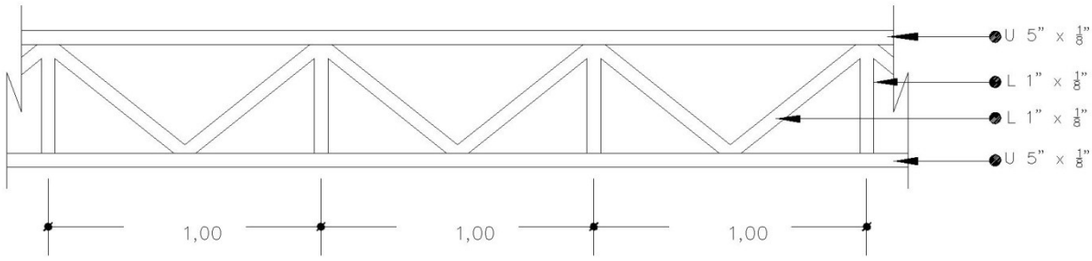

VIGA EN CORREDOR

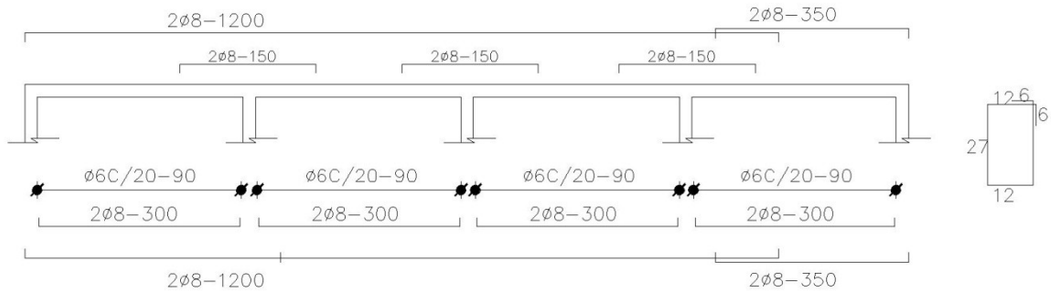

VIGAS DE FUNDACION (15x30)

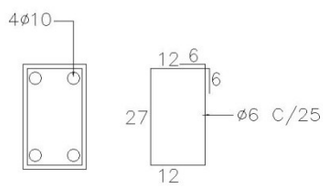

ENCADENADO (12x20)

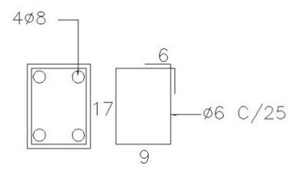

PILAR (15x25)

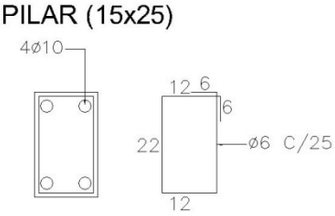

PILAR CORREDOR (20x20)

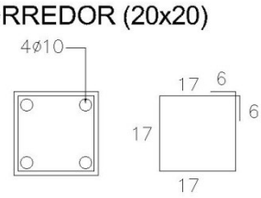

PILAR (15x30)

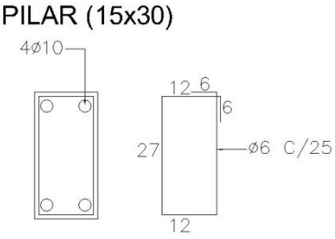

GOBERNACION DEL ALTO PARANA		
DEPARTAMENTO: **SECRETARIA DE OBRAS**		
DIVISION: **PROYECTO Y FISCALIZACIÓN**		
ESCALA **1:100**	PLANO	PLANO Nº
AÑO **2010**	**2 AULAS**	00

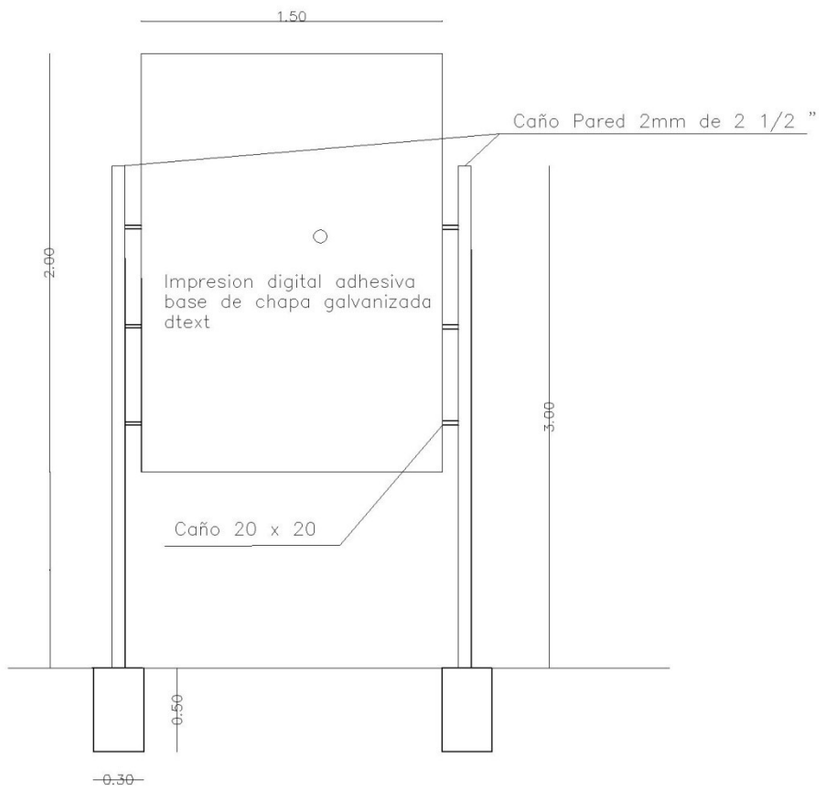

DETALLE DE CARTEL DE OBRA

GOBERNACION DEL ALTO PARANA		
DEPARTAMENTO: **SECRETARIA DE OBRAS**		
DIVISION: **PROYECTO Y FISCALIZACIÓN**		
	PLANO	PLANO Nº
AÑO **2009**	**DETALLE DE CARTEL INDICADOR DE OBRA**	01