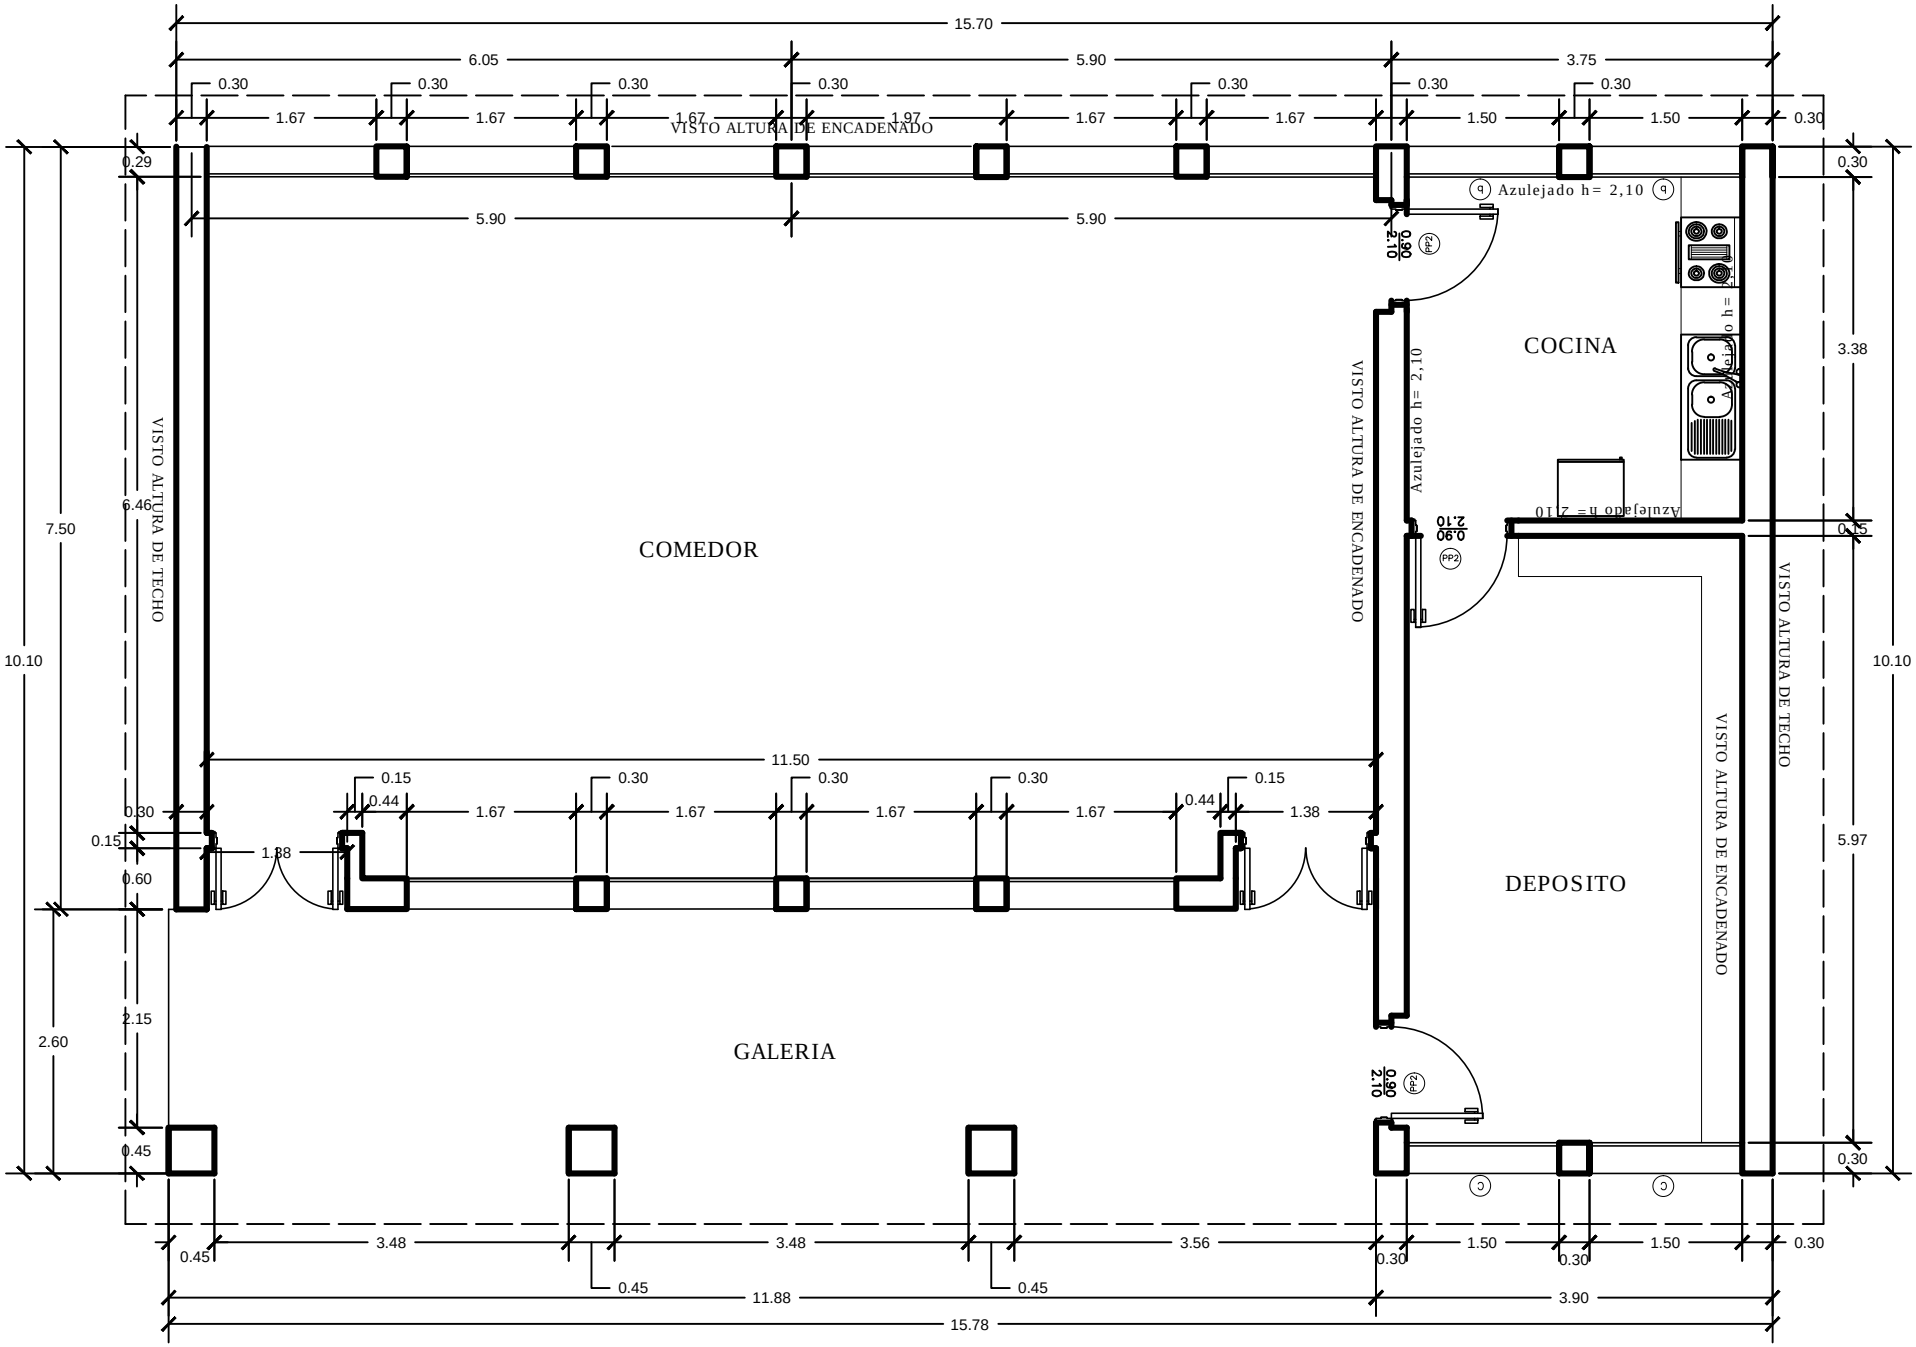

PLANTA BAJA - COLEGIO YATAI