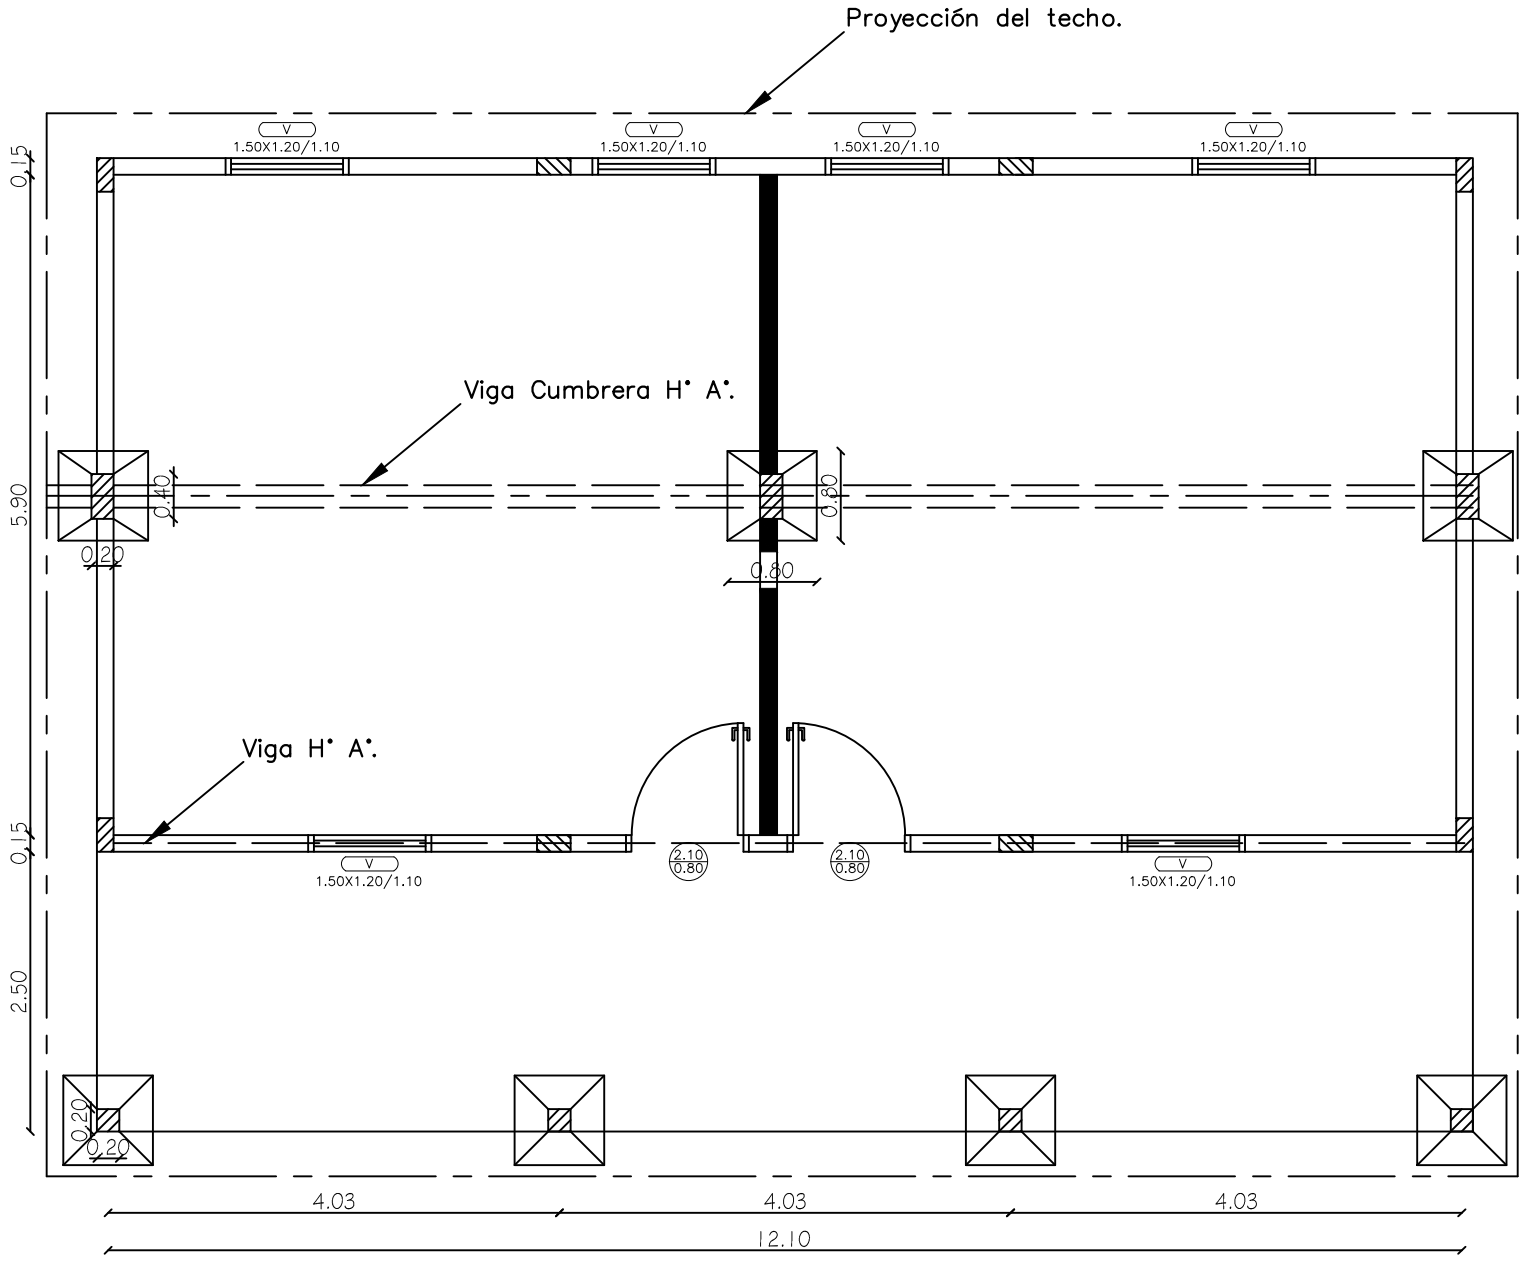

PLANTA

MUNICIPALIDAD DE SAN ALBERTO		
DEPARTAMENTO: *SECRETARIA DE OBRAS*		
DIVISION: **PROYECTO Y FISCALIZACIÓN**		PLANO Nº
AÑO **2017**	PLANO **Reparación de 2 aulas. Esc. Bas. Nº 5484 Cristo Redentor.**	01