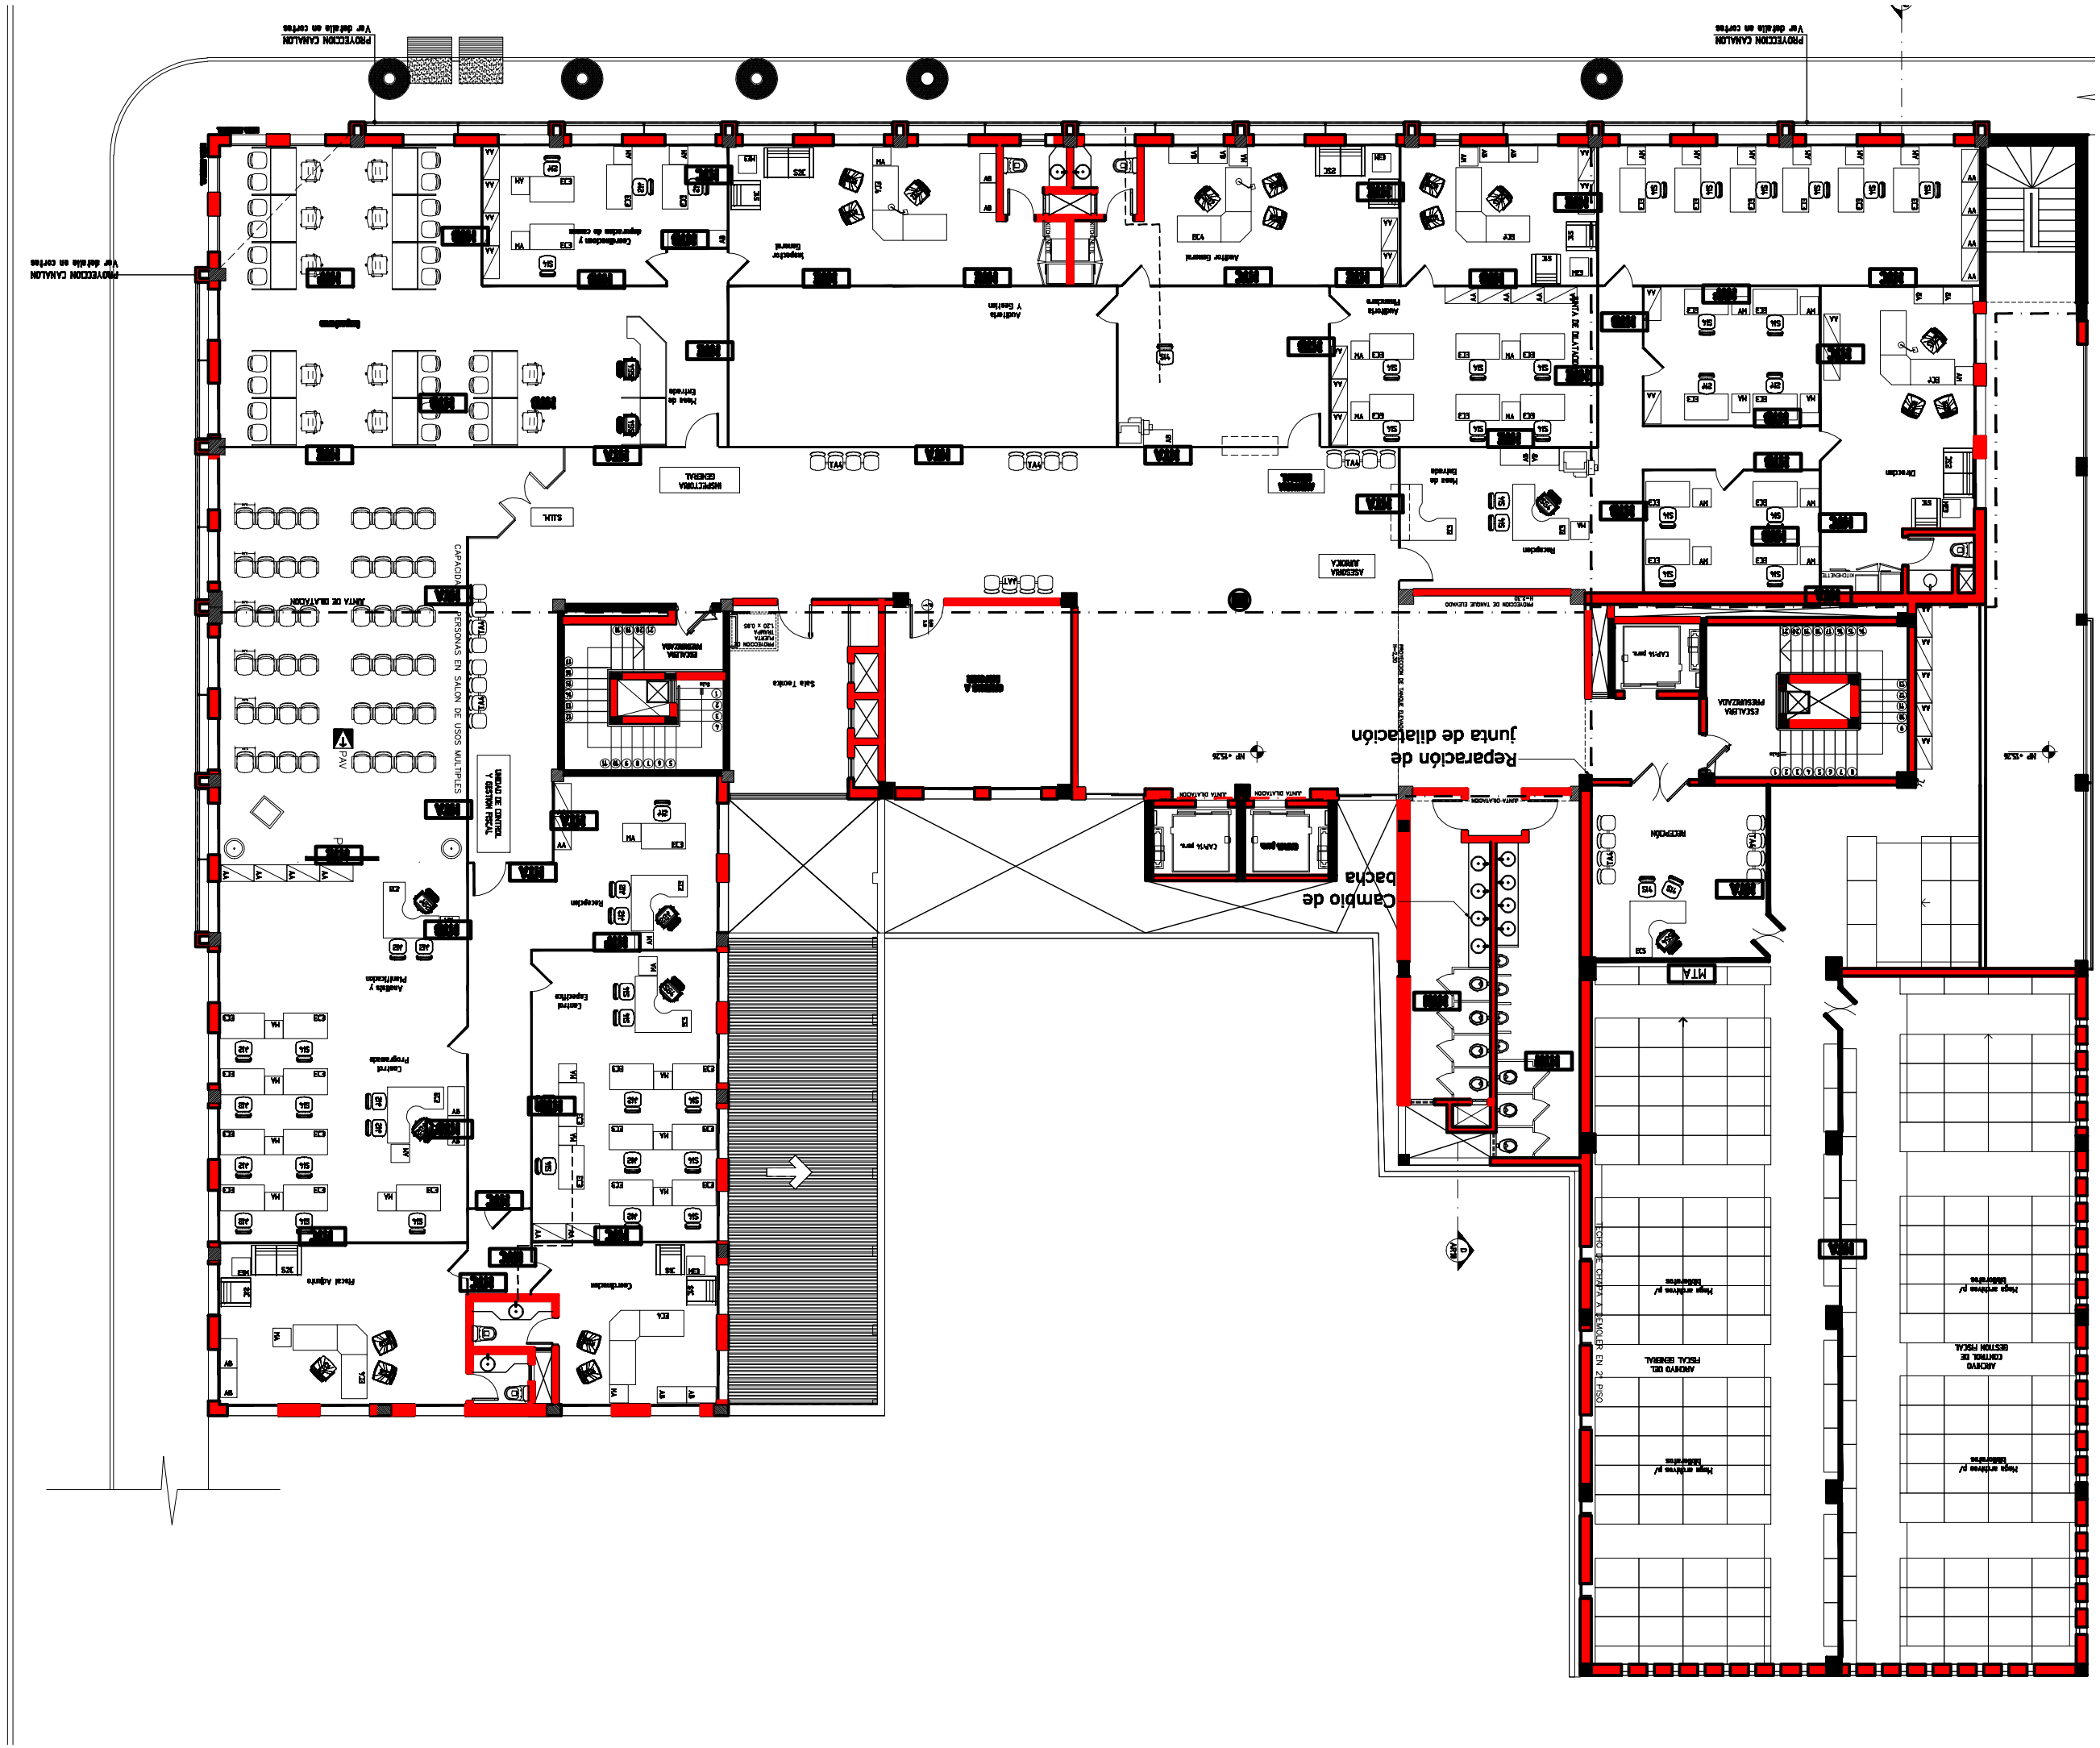
Reparación de junta de dilatación
Cambio de bacha
PROVECCION CAMALON
Ver detalle en cortes
CAPACIDAD PERSONAS EN SALON DE USOS MULTIPLES
UNIDAD DE CONTROL Y GESTION FISCAL
INSPECTORIA GENERAL
ASESORIA JURIDICA
JUNTA DE DILATACION
ESCALERA PRESURIZADA
Auditorio Financiero
Auditorio General
Inspector General
Control Programas
Control Expedientes
Direccion
Recepcion
