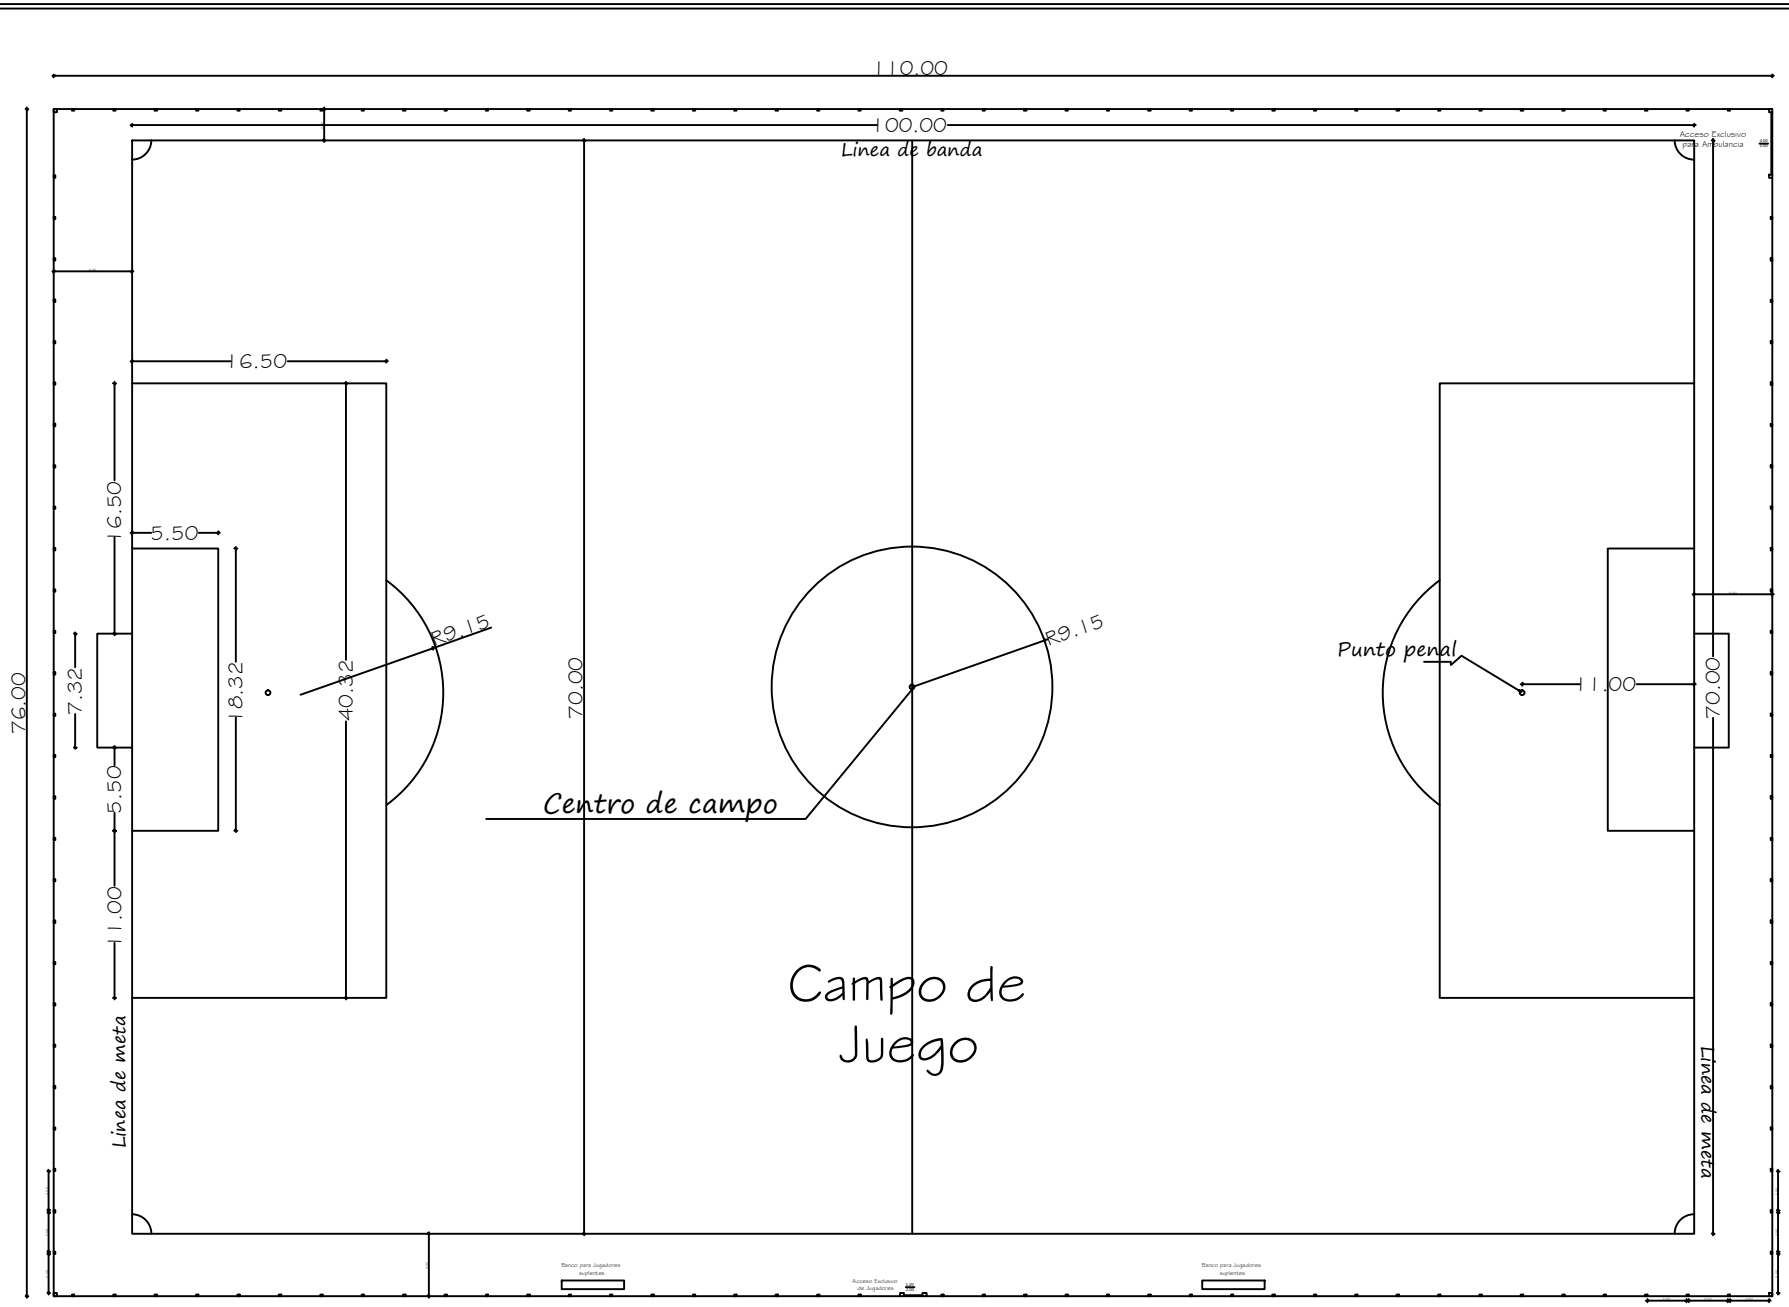

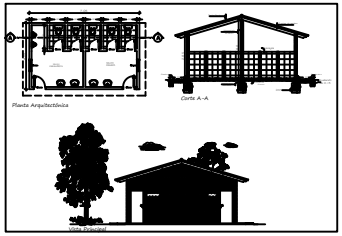

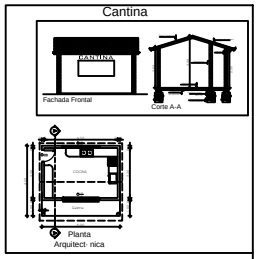

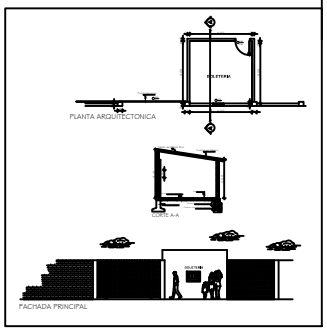

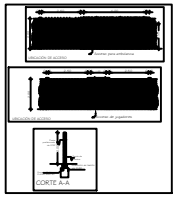

Municipalidad de Mbaracayú

INTENDENTE: Edir Eduar Lermen Ritter

PROYECTO: Construcción de Cancha de Futbol
PROPIETARIO: Municipalidad de Mbaracayu
UBICACIÓN: Col. Gral Diaz - Mbaracayú
ELABORACIÓN: Arq. Ana Nidia Ortiz D.