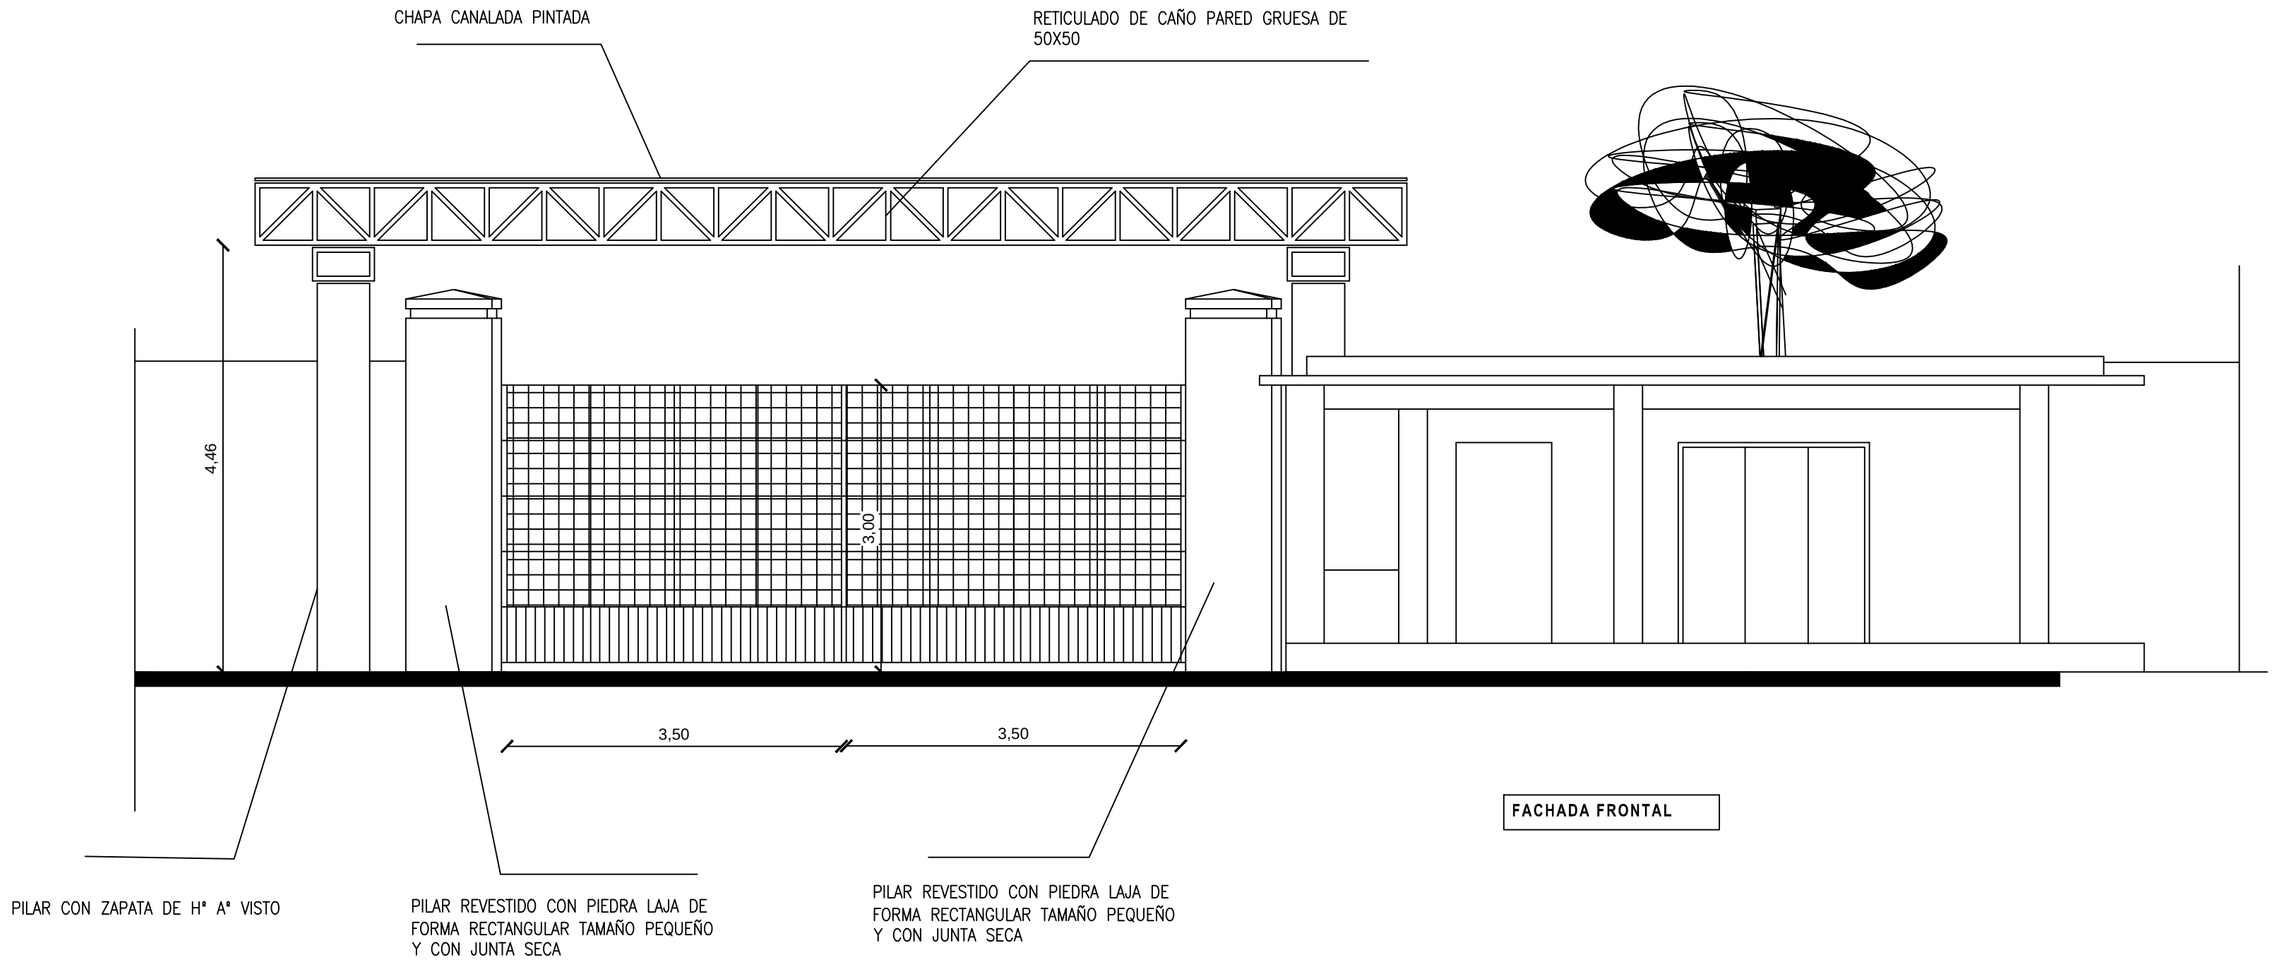

FACHADA FRONTAL

ADMINISTRACION NACIONAL DE NAVEGACION Y PUERTOS	TERMINAL PORTUARIA DE ASUNCION REACONDICIONAMIENTO GRAL. CASETA DE CONTROL No.1	PRESIDENTE DE LA A.N.N.P. DR. HECTOR A. DUARTE CHAVEZ. GERENTE DE OBRAS PORTUARIAS ARQ. CARLOS DANIEL GOMEZ ORTIZ	**JEFE DE DEPARTAMENTO** ING. GUILLERMO CABALLERO **PROYECTO** G.O.P.	**DIGITALIZACIÓN** G.O.P. FECHA JUNIO 2014	ESCALA	LAMINA 2

GOBIERNO NACIONAL
Construyendo Juntos Un Nuevo Rumbo