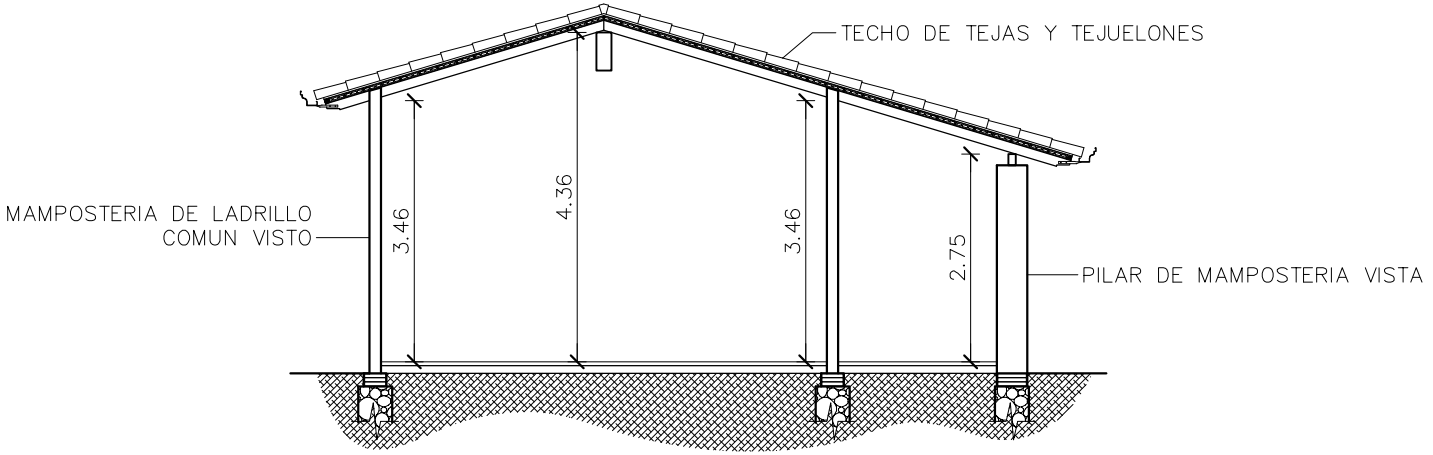

CORTE A — A

Escala 1/100

"JUAN ANGEL BENITEZ"

ESCUELA BASICA No. 2645