COORDENADAS U.T.M

P1:	X: 459.236	Y:7.192.662
P2:	X: 459.136	Y: 7.192.448

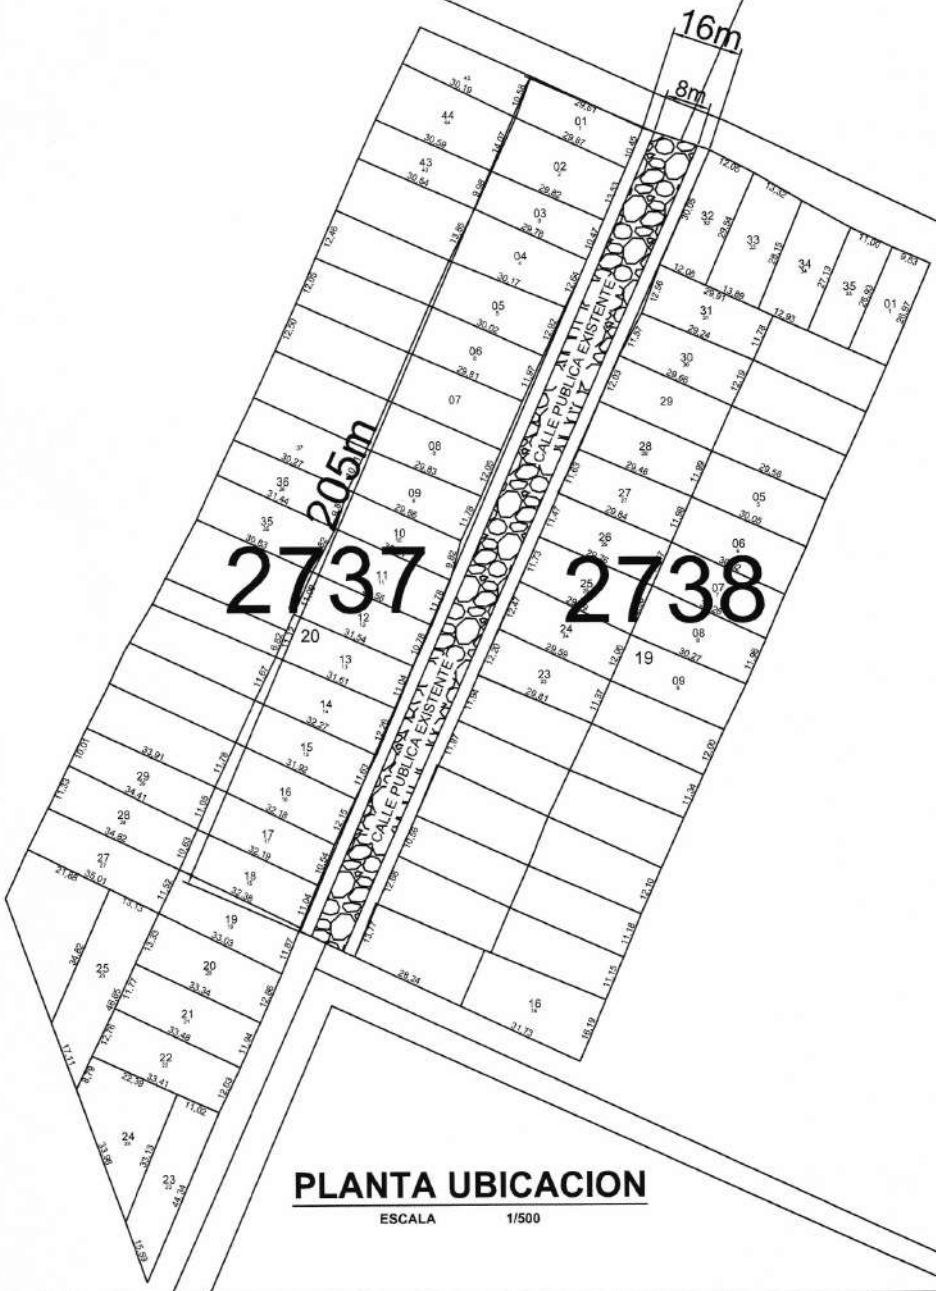

PLANTA UBICACION

ESCALA 1/500

OBRA: PROYECTO EMPEDRADO	BARRIO MONTE GRANDE	
	DEPARTAMENTO CENTRAL - DISTRITO DE CAPIATA	2021
DEPARTAMENTO DE INFRAESTRUCTURA PUBLICA Y SERVICIOS		

N

MUNICIPALIDAD DE CAPIATA

DIRECCION DE INFRAESTRUCTURA PUBLICA Y SERVICIOS

DISEÑO DE PERFIL TRANSVERSAL

TRAMO: CALLE PUBLICA EXISTENTE BARRIO MONTE GRANDE

DETALLES CONSTRUCTIVOS	Lamina N° DC - 01	Escala 1/50
FECHA : MARZO 2021		
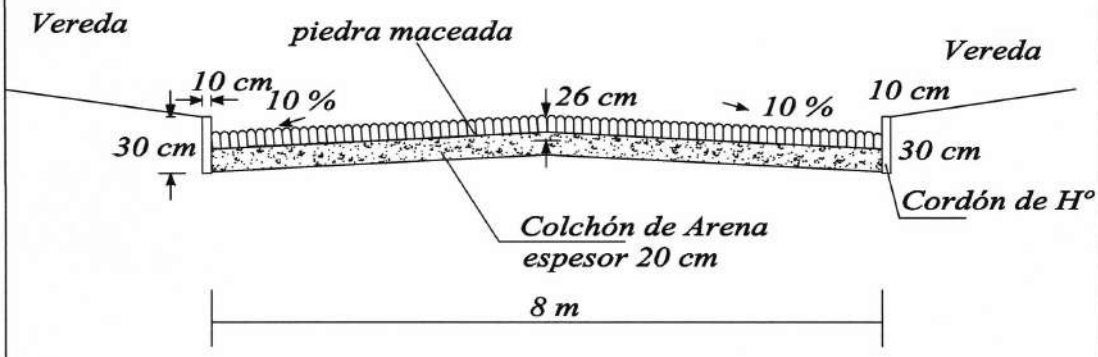
CORTE TRANSVERSAL