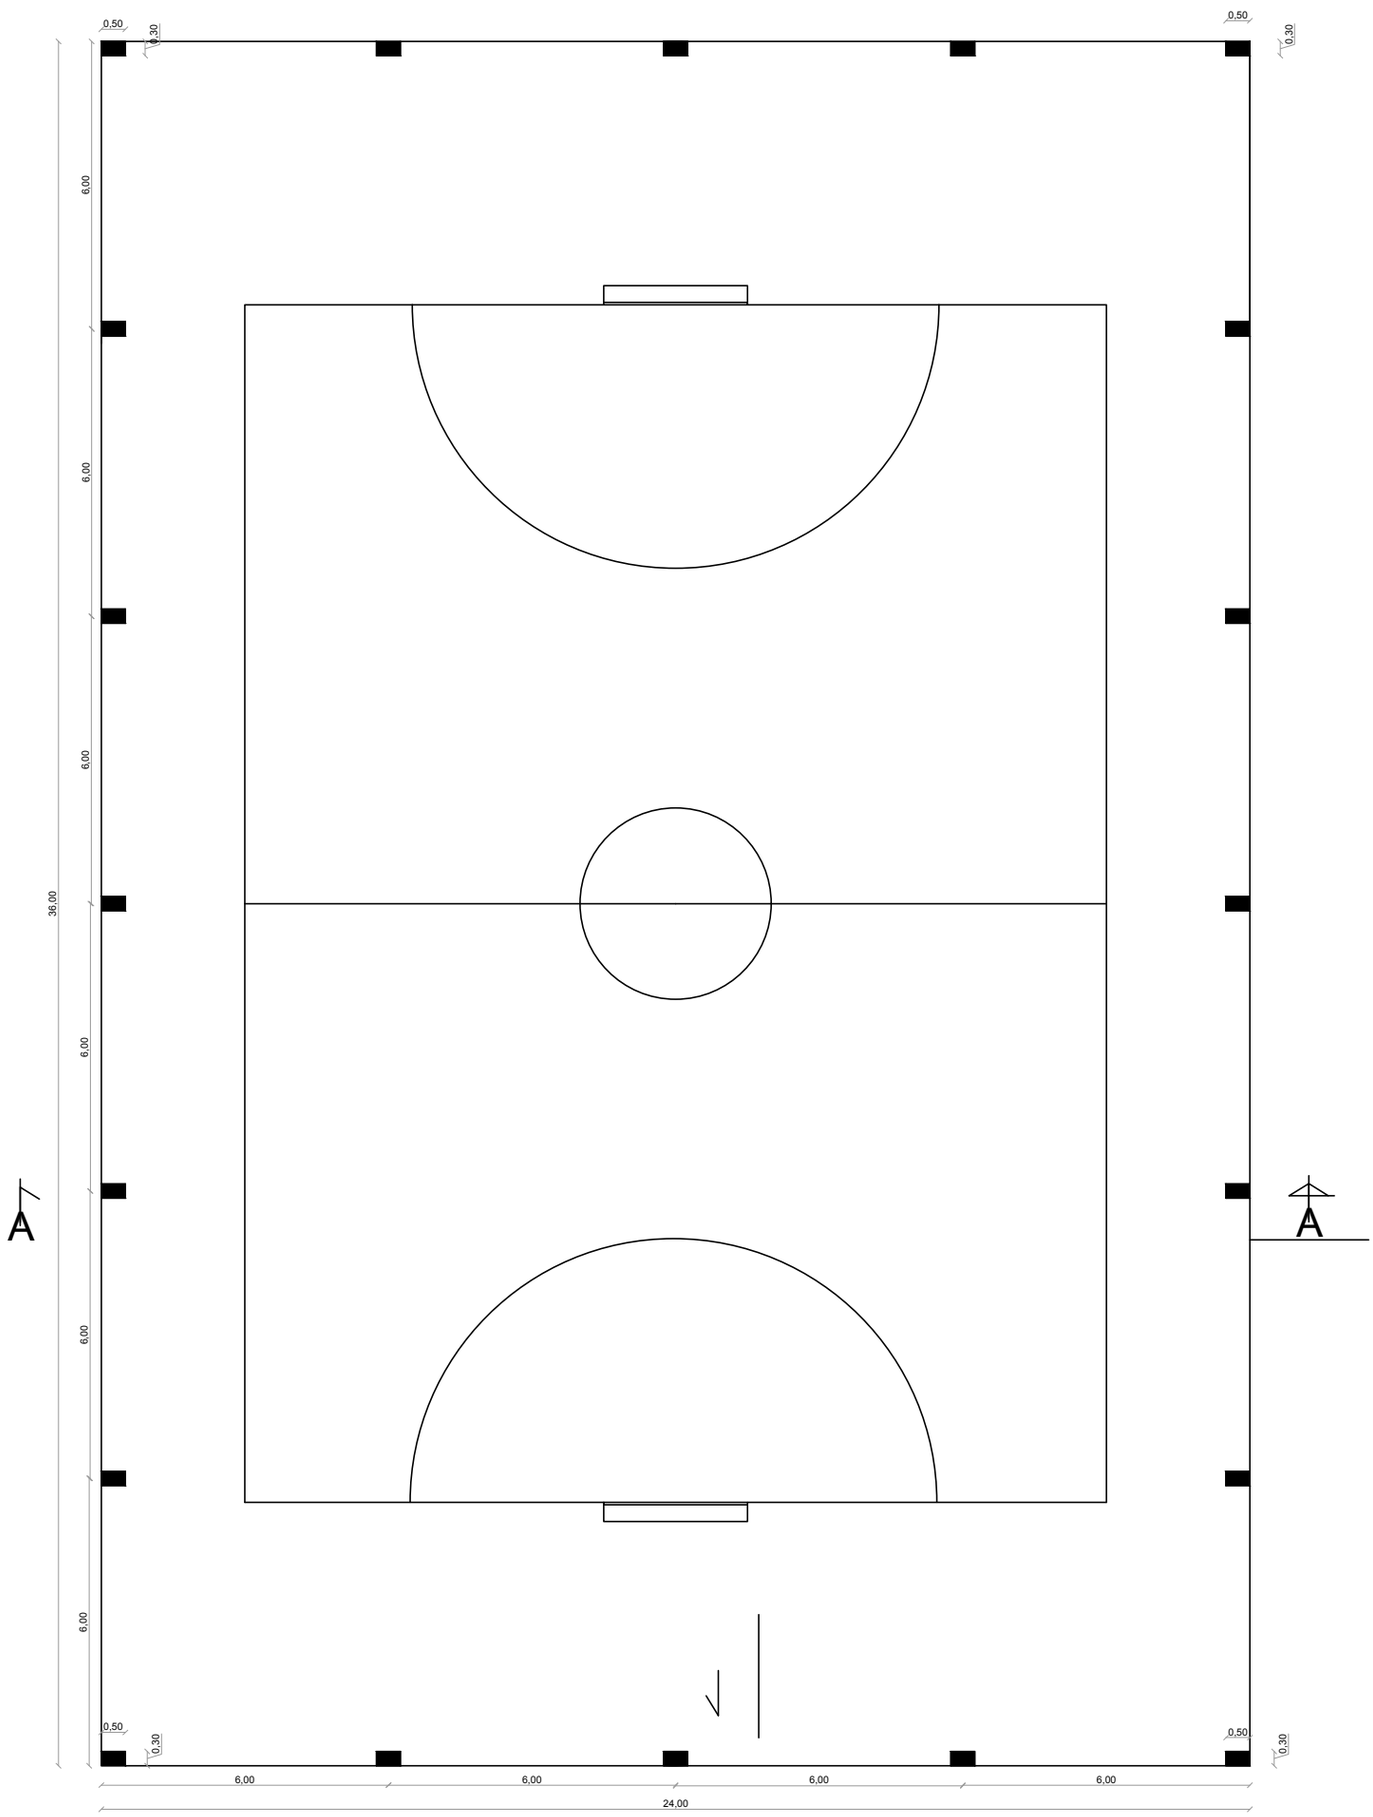

Planta

Obra : Tinglado Municipal

Propietario : Municipalidad de Carmelo Peralta

Profesional : Maria F. Davalos de Villamayor | Reg : 3522

Direccion : Avda. Curiel c/ Fernando Pinedo
San Lorenzo