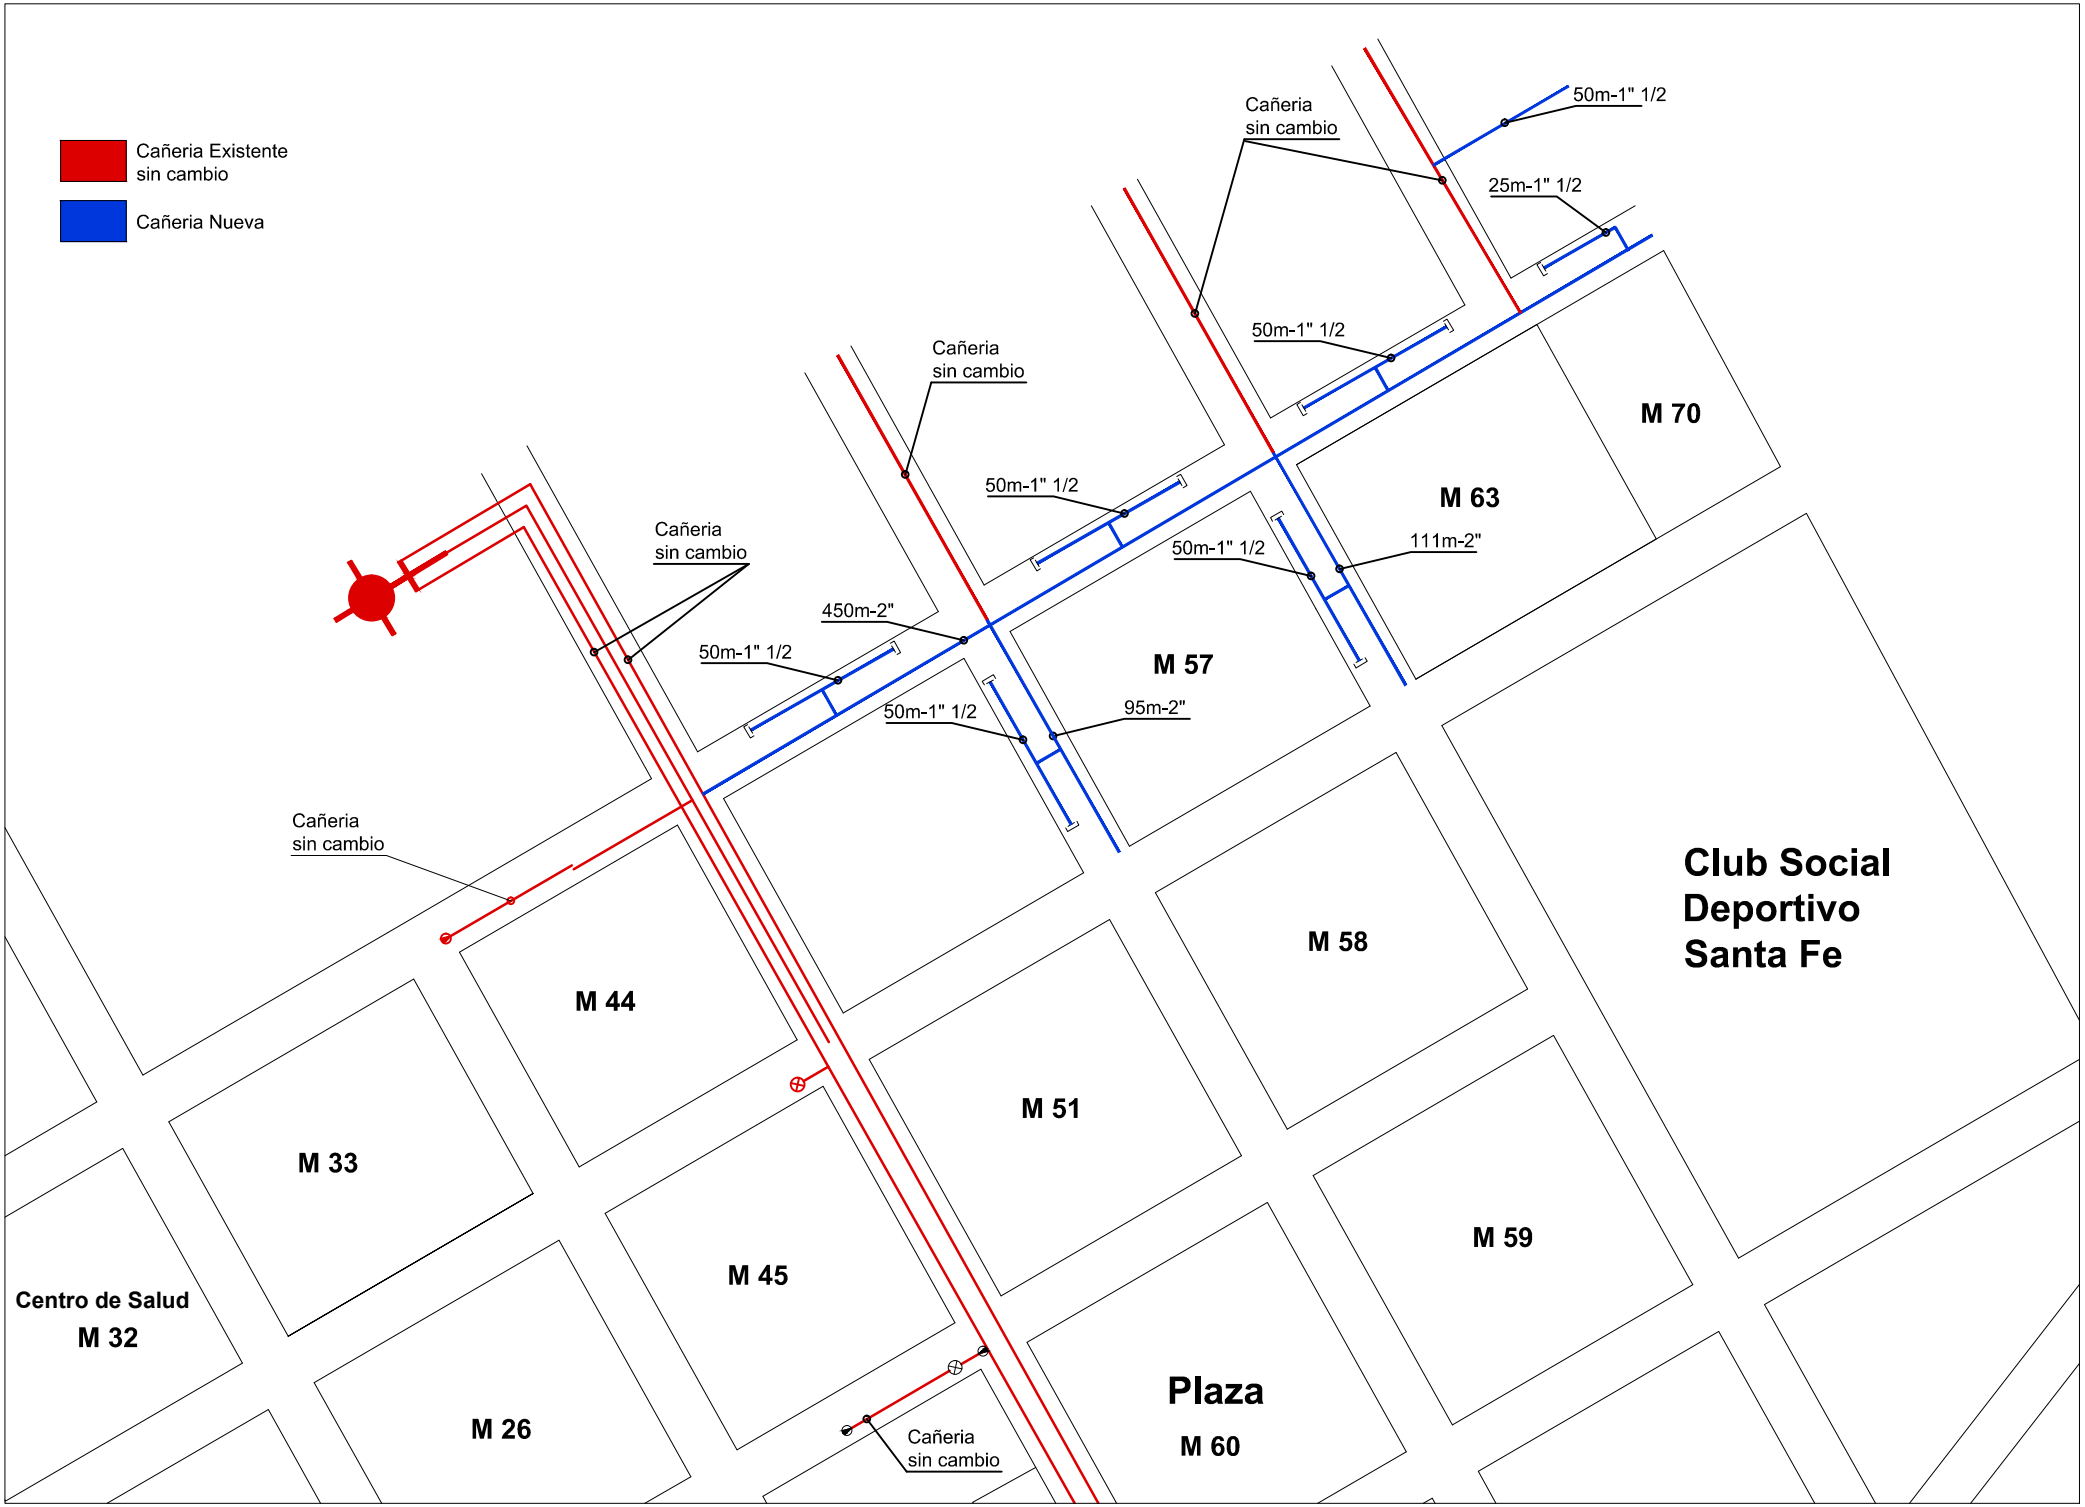
Cañeria Existente sin cambio
Cañeria Nueva
Cañeria sin cambio
50m-1" 1/2
25m-1" 1/2
Cañeria sin cambio
50m-1" 1/2
Cañeria sin cambio
50m-1" 1/2
M 70
M 63
111m-2"
50m-1" 1/2
Cañeria sin cambio
450m-2"
50m-1" 1/2
M 57
50m-1" 1/2
95m-2"
Cañeria sin cambio
Club Social Deportivo Santa Fe
M 58
M 44
M 51
M 33
M 59
M 45
Centro de Salud
M 32
Plaza
M 60
M 26
Cañeria sin cambio