Calle Los Consejales

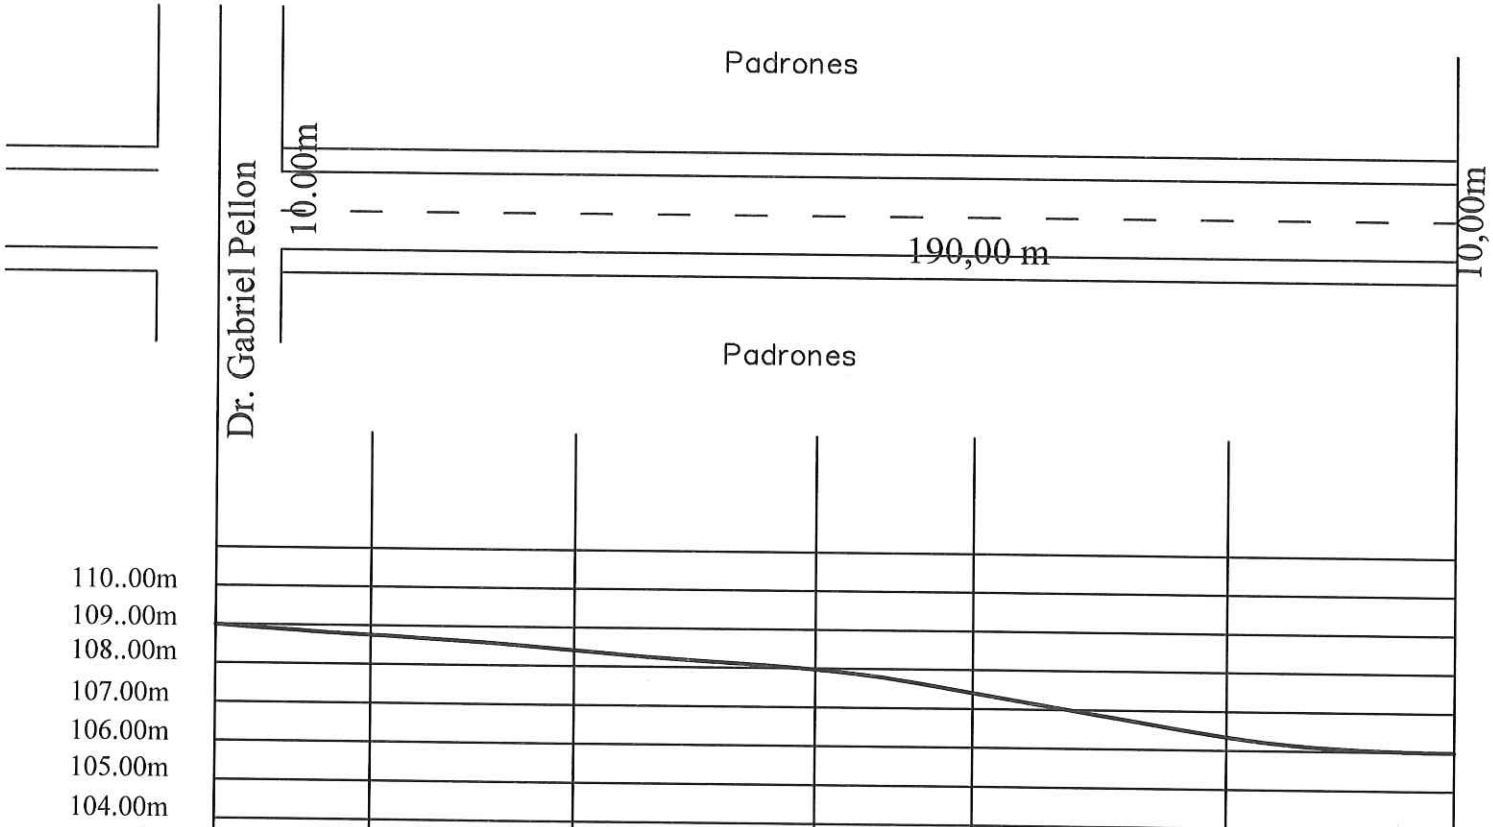

Cota Terreno (m)	RN	+0360	108.64	-1.360	109.23	-1.260	109.34	-0.980	107.39	-1.215	106.63	-1.210	106.38	-1.310
Cota Terreno (m)	N° de Etacas	(1)				(5)				(4)				
PROGRESIVA		0+00	0+40		0+80		0+120		0+160		0+180		0+190	

PROYECTO: PAVIMENTO TIPO PETREO (EMPE

Distrito: San Lorenzo

Barrio: Los Laureles

ESC. 1:500

JUAN M. ESC
Lic. en Cien
Reg. M.O.P.
Mat. C.S.J.
PROFESION

Calle S/N hoy Jorge Luis Borges

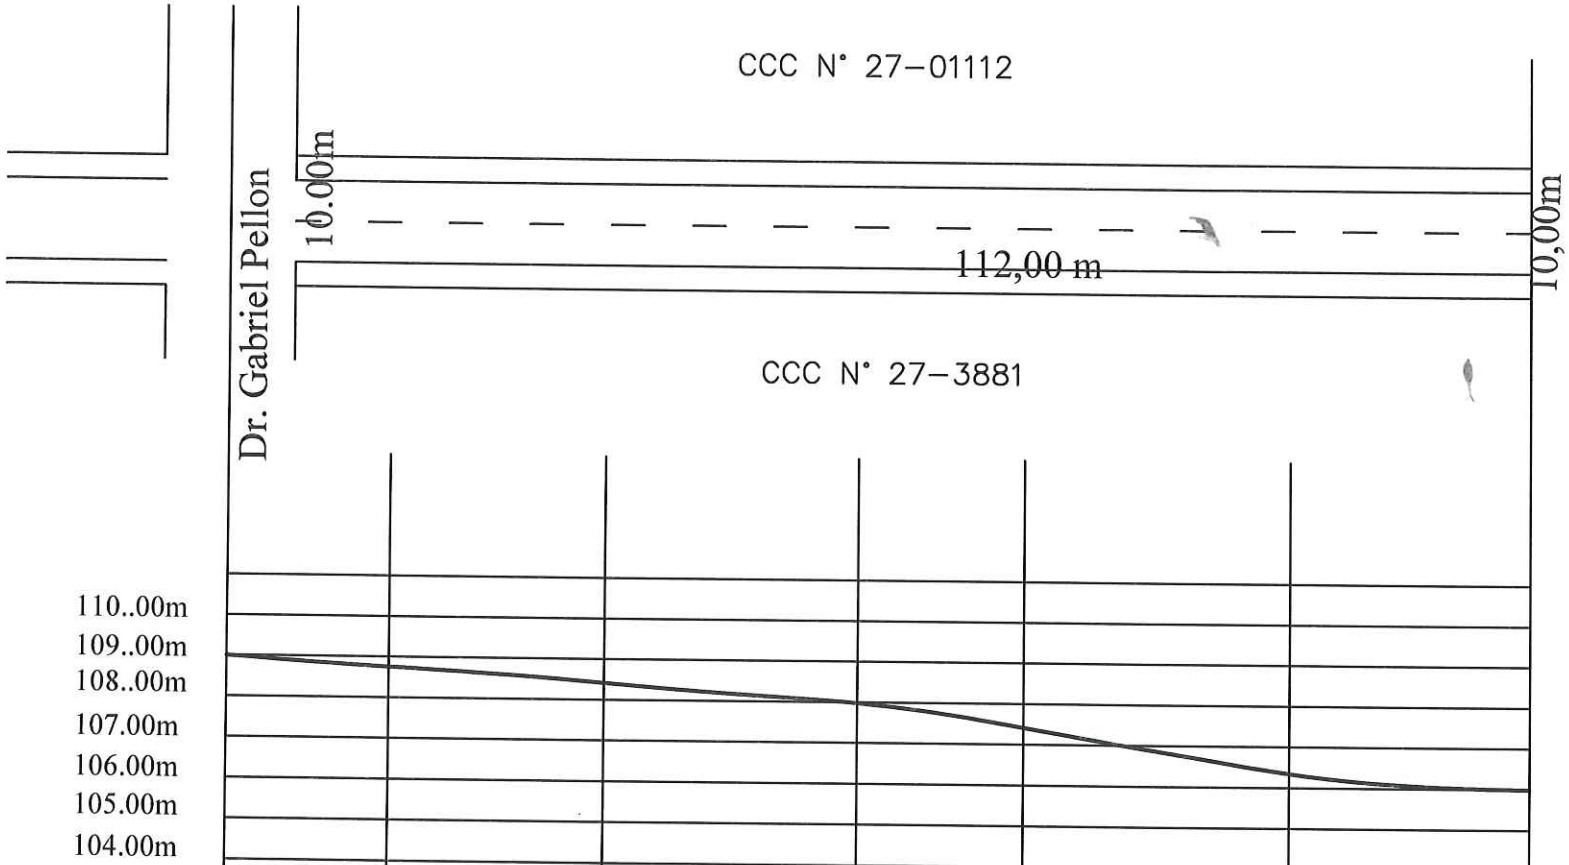

Cota Terreno (m)	RN	+0360	108.64	-1.360	109.23	-1.260	109.34	-0.980	107.39	-1.215	106.63	-1.210	106.38	-1.310
Cota Terreno (m) / N° de Etacas		(1)				(5)				(4)				
PROGRESIVA		0+00	0+40		0+80		0+120		0+160		0+180		0+190	

PROYECTO: PAVIMENTO TIPO PETI
Distrito: San Lorenzo
Barrio: San Isidro
ESC. 1:500

JUAN M
Lic. en
Reg. N
Mat.