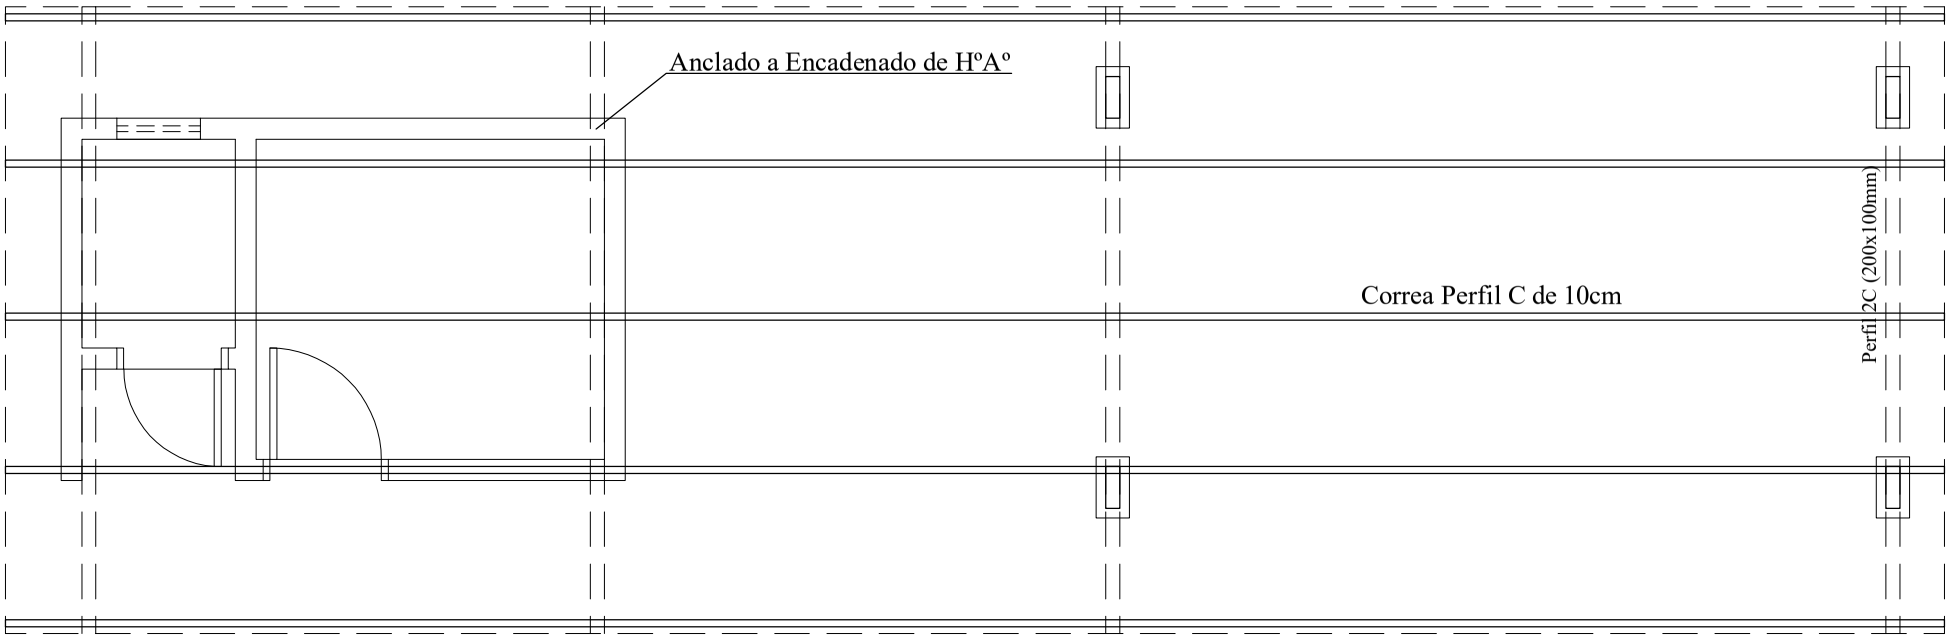

PLANTA DE TECHO