CATASTRO MUNICIPAL Departamento de Catastro Planificación y Obras	MUNICIPLIDAD DE YBYTYMI	

Croquis de Manzana	MANZANA Nº 06 Nº Catastral	Nº DEL MAPA	CUAD.	MANZANA	LOTE	AUX
				LOTE RURAL		

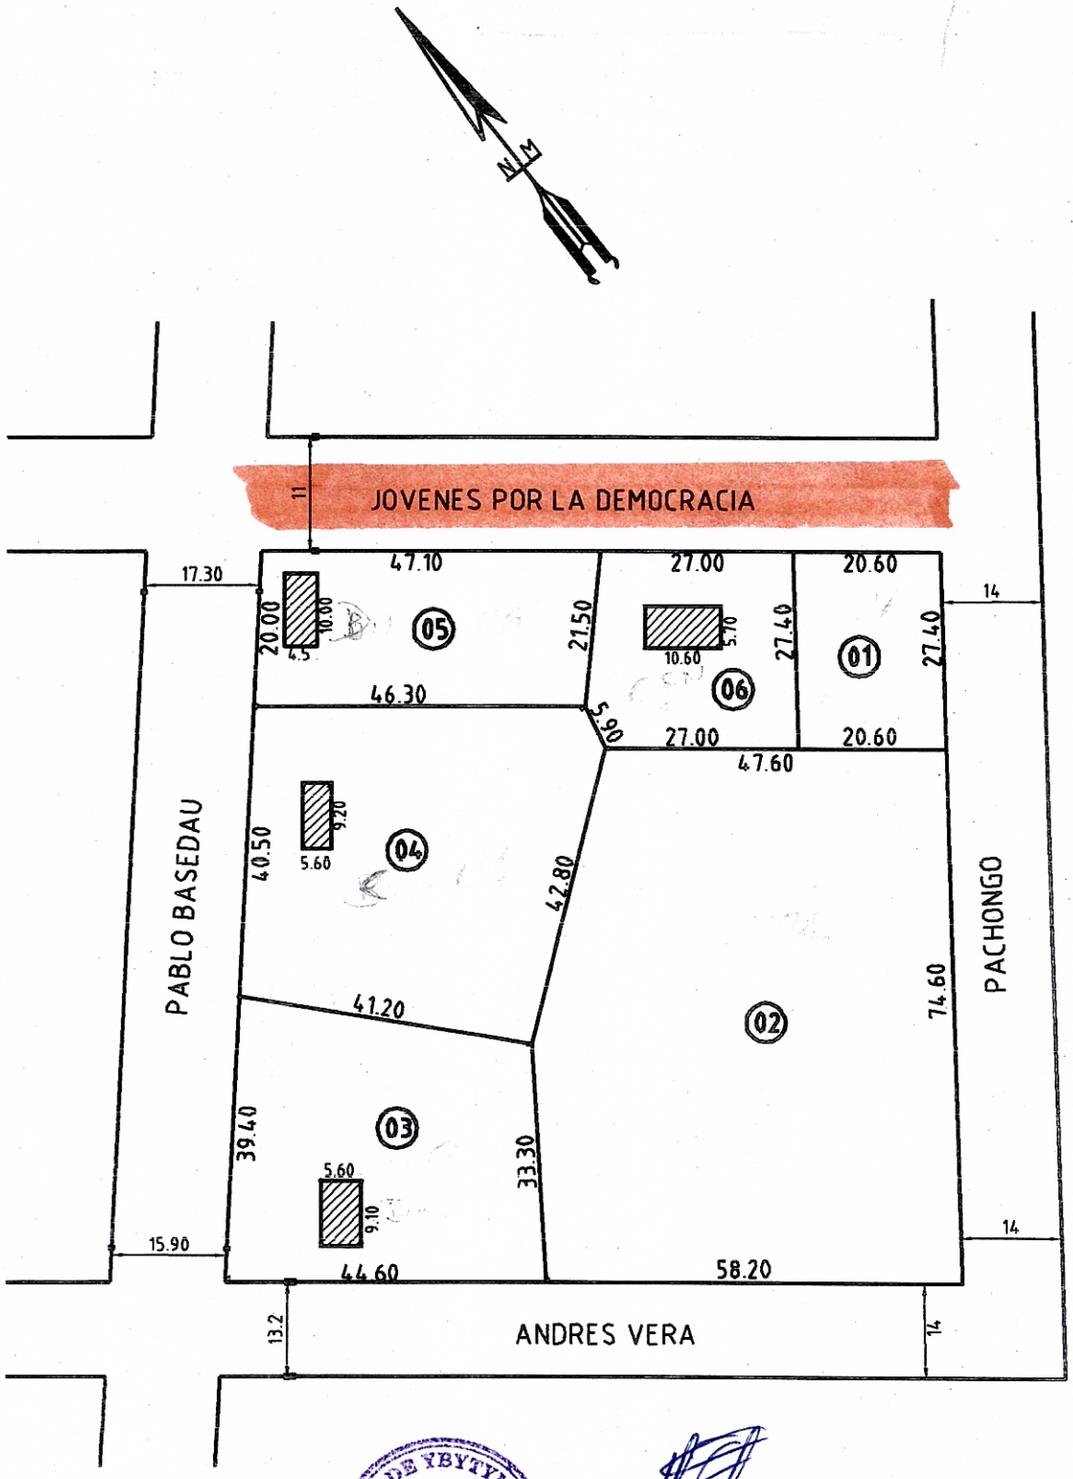

MUNICIPALIDAD DE YBYTYMI
REPUBLICA DEL PARAGUAY

APROBADO
Dpto. de Obras
Municipalidad de Ybytymi

FECHA DE ACTUALIZACION					ESCALA 1: 1.000

CATASTRO MUNICIPAL Departamento de Catastro Planificación y Obras	MUNICIPLIDAD DE YBYTYMI	

Croquis de Manzana	MANZANA Nº 33 Nº Catastral	Nº DEL MAPA	CUAD.	MANZANA	LOTE	AUX
				LOTE RURAL		

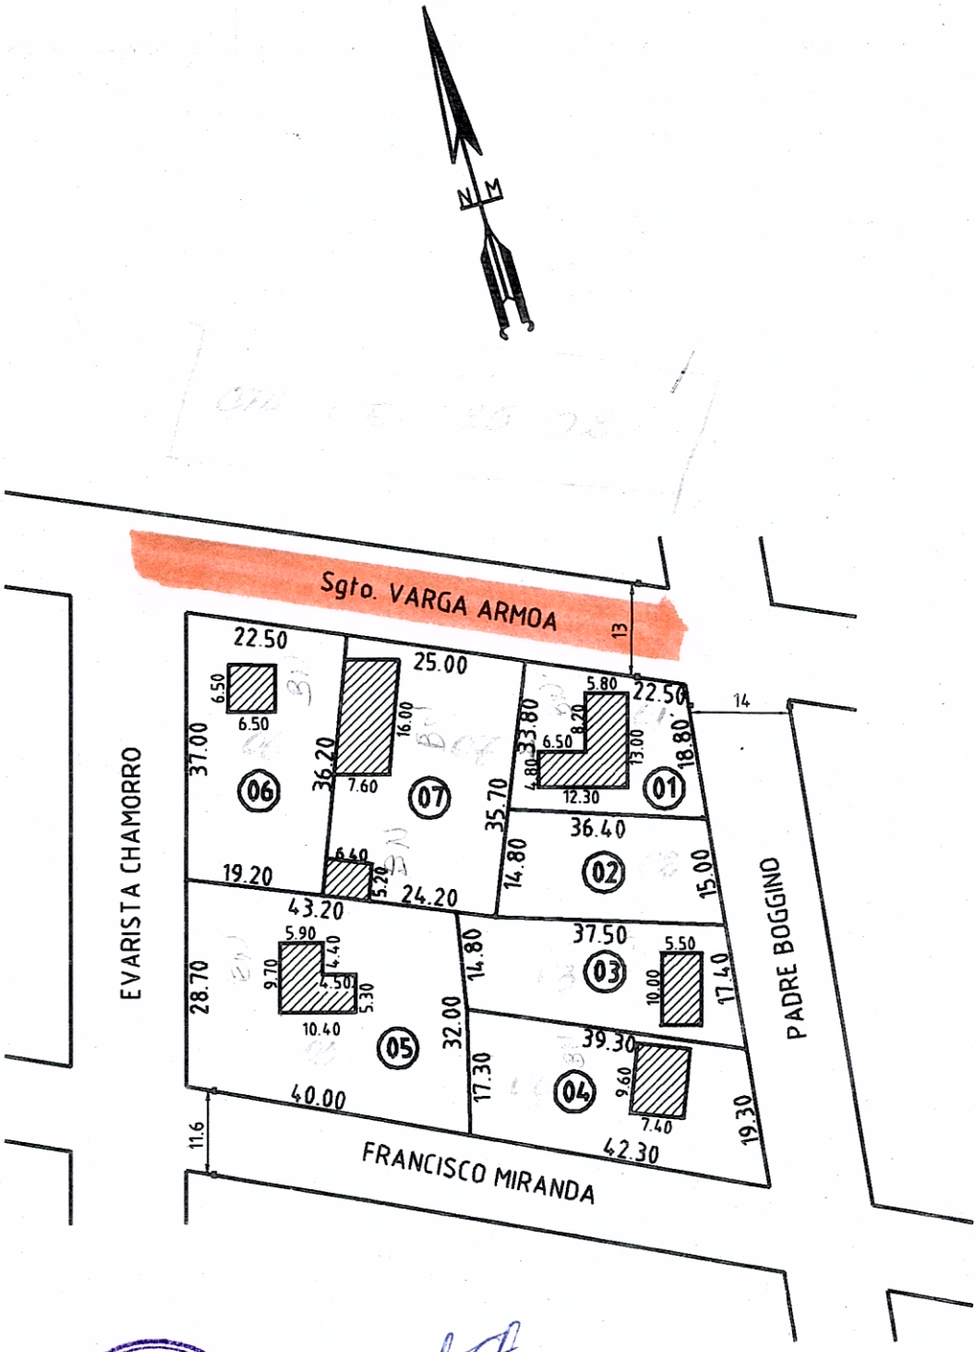

MUNICIPALIDAD DE YBYTYMI
REPUBLICA DEL PARAGUAY

APROBADO
Dpto. de Obras
Municipalidad de Ybytymi

FECHA DE ACTUALIZACION					ESCALA 1: 1.000