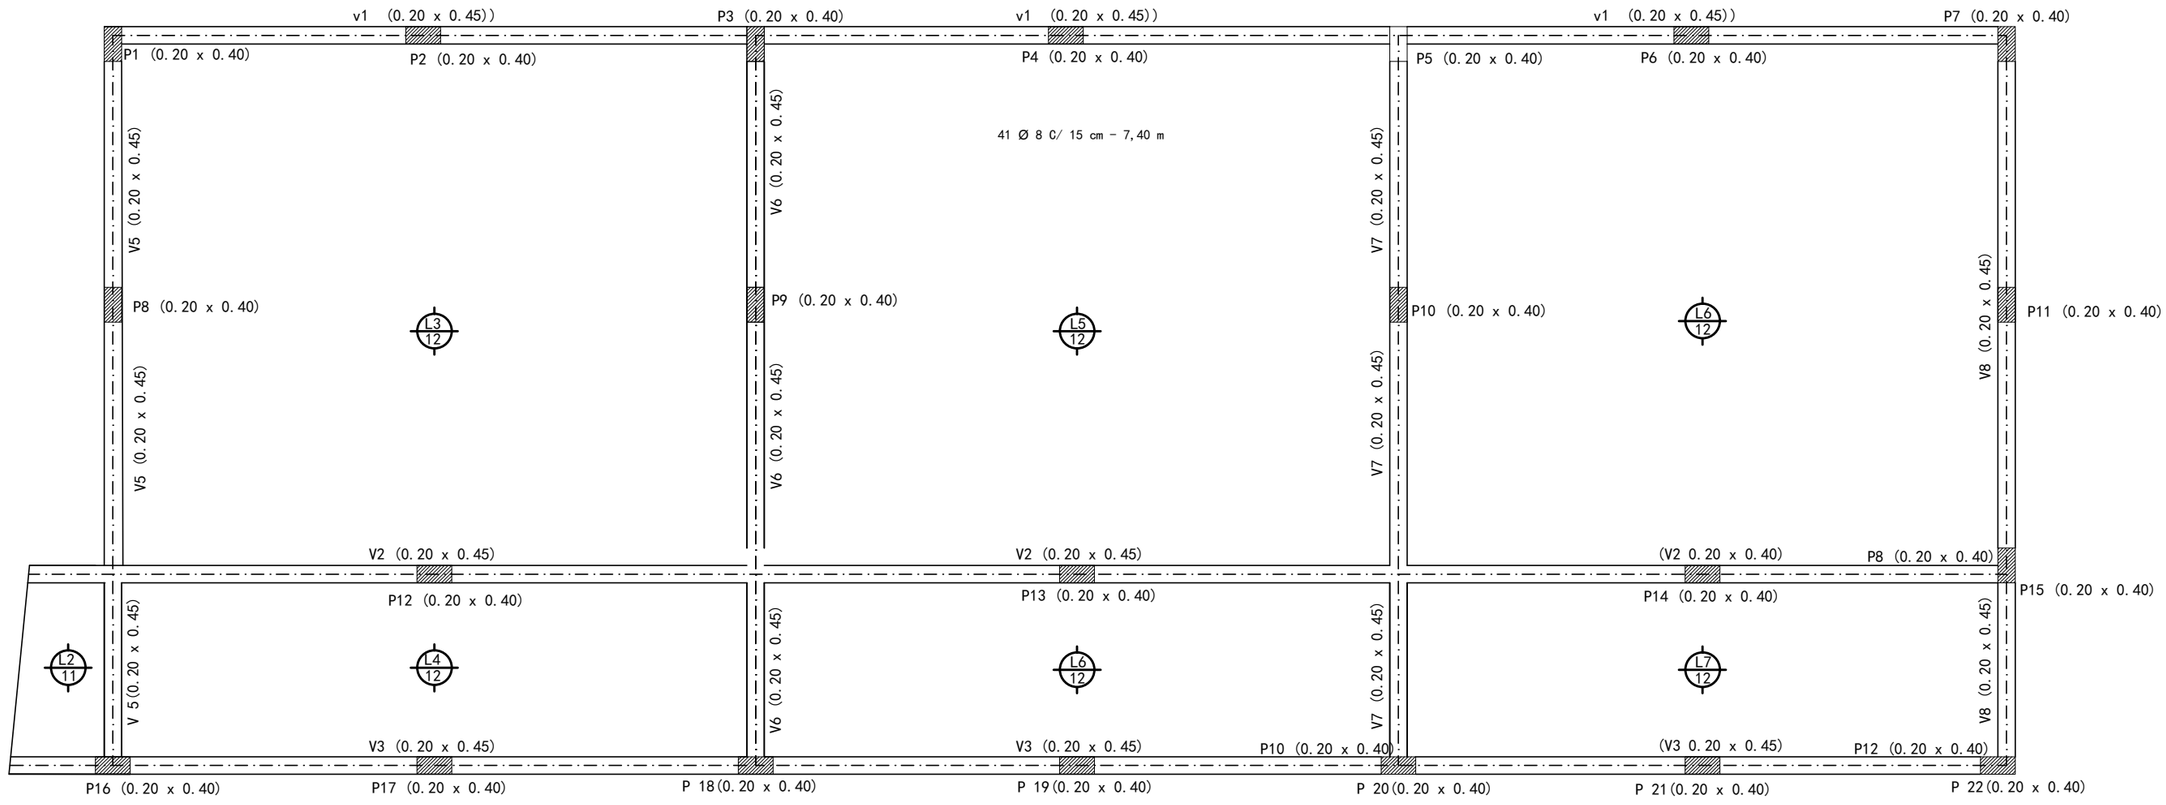

P L A N T A D E E N C O F R A D O

Obs. :Las medidas de los elementos estructurales acotados en el plano deberán ser respetadas en los cálculos estructurales

MUNICIPALIDAD DE CAMBYRETA
ITAPÚA – PARAGUAY

Municipalidad de Cambyretá

ANTEPROYECTO

OBRA: CONSTRUCCIÓN DE DOS AULAS Y SANITARIOS "ESCUELA BÁSICA N° 4007 SAGRADO CORAZÓN DE JESÚS

BARRIO: JARDÍN DEL SUR

UBICACIÓN:

Arq. Berta R. Martinez B.
Directora de Obras

Javier Pereira
Intendente Municipal

LÁMINA N°

8

AGOSTO 2016