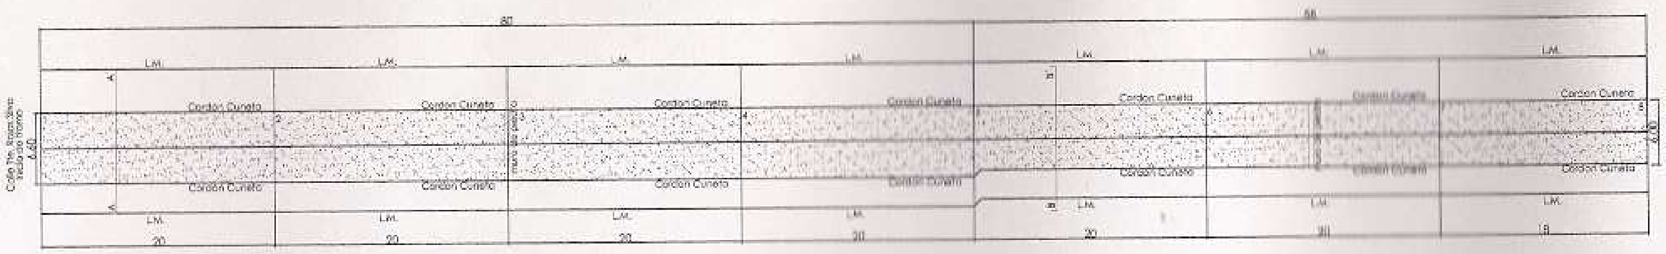


| Pavimento tipo empedrado | Tramo 1 | | Empedrado m2 | Cordón Cuneta | Cordón Cuneta con muro de piedra bruta | Muro de piedra bruta de 0,40 x 0,40 | [illegible] | | | Guía Vehicular | Cuneta revestida | Caja Colectora | Entrada Peatonal | Entrada Vehicular |
|---|---|---|---|---|---|---|---|---|---|---|---|---|---|---|
| | Inicio | Fin | | | | | [illegible] | [illegible] | [illegible] | | | | | |
| | 1 | 8 | [illegible] | [illegible] ml | 0 | [illegible] m3 | [illegible] | [illegible] | [illegible] | [illegible] | [illegible] | [illegible] | [illegible] | 4 |

Obra: Pavimento tipo empedrado s/ Calle Cap. Garcia Ricardi.
Ubicación: B° San Roque - Ciudad de Eusebio Ayala.

.rq. Ma. Gloria Guerrín Salomón
Mat. C.S.J. Nº 1.292
C.I. Nº 311.582