ESQUEMA DE PROCESOS
PLANTA HOSPITALARIA
(TIPO COMPACTA)

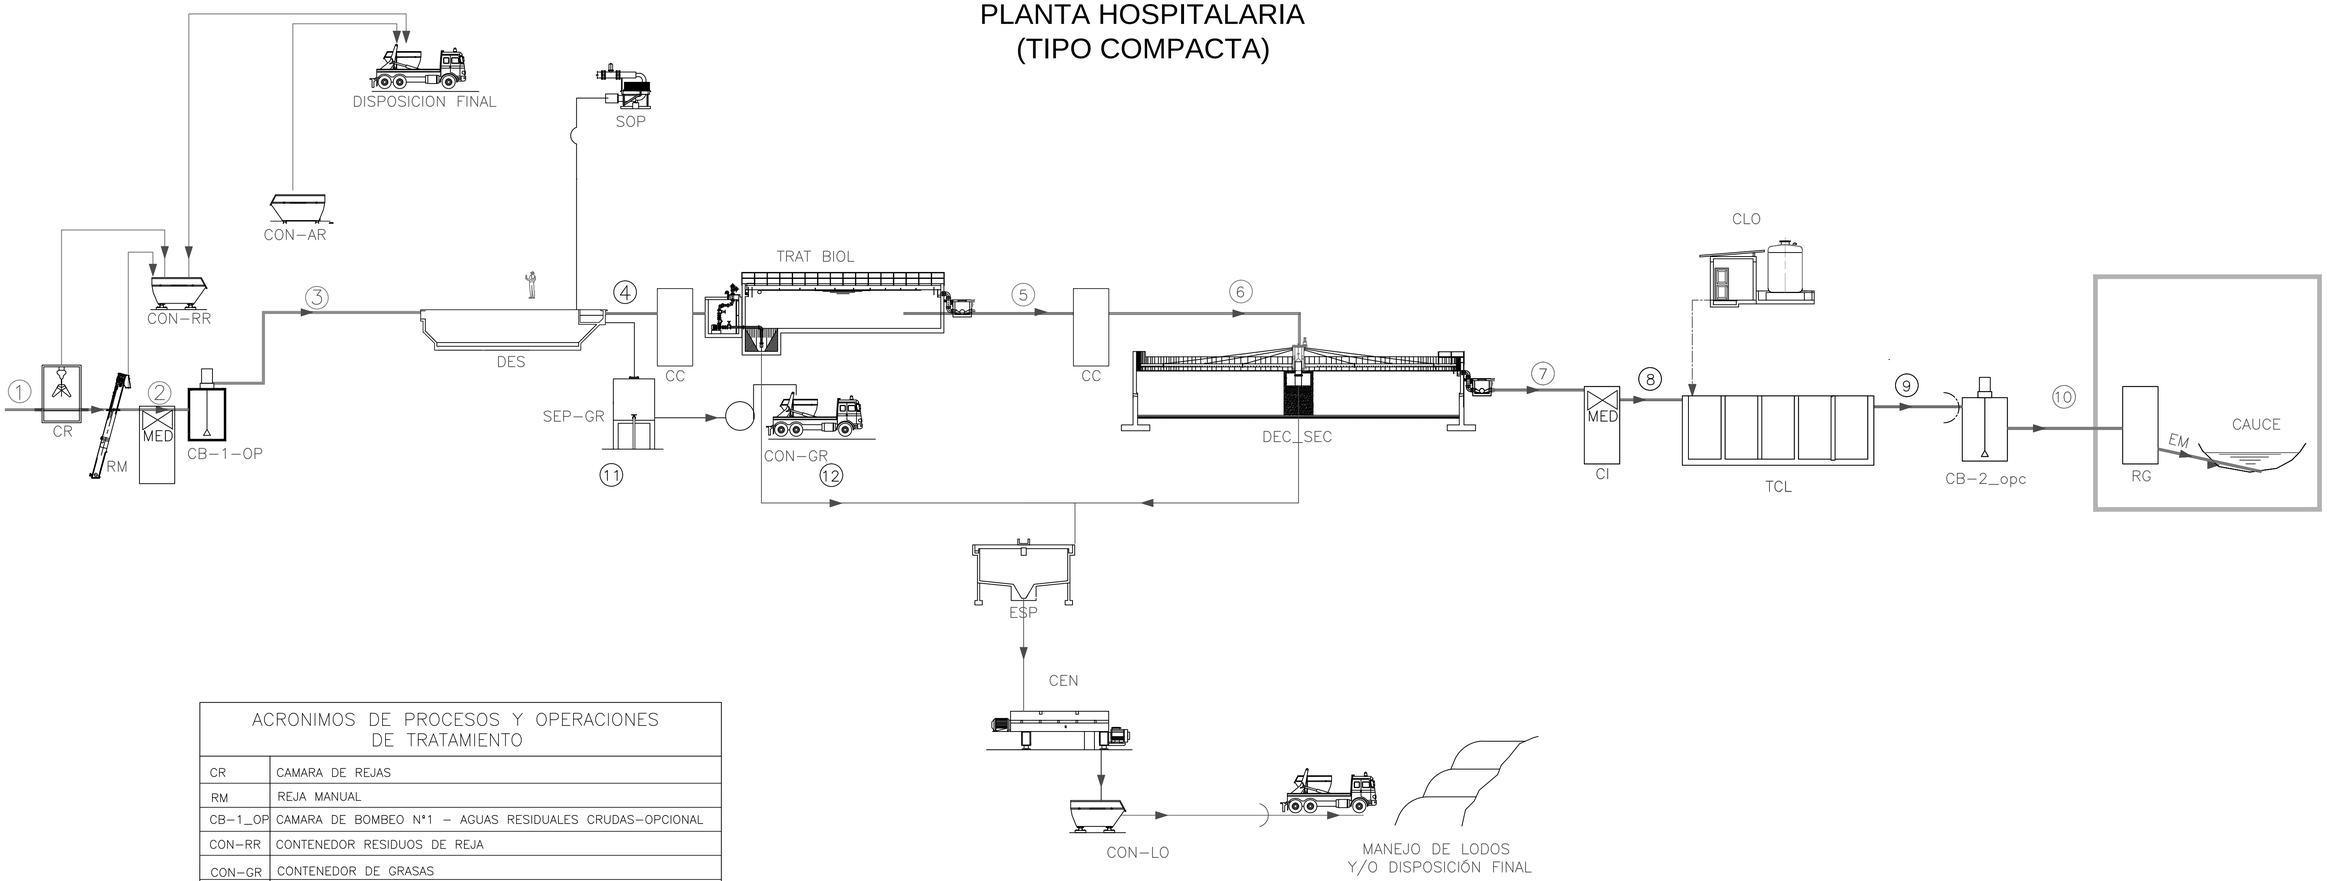

ACRONIMOS DE PROCESOS Y OPERACIONES DE TRATAMIENTO	
CR	CAMARA DE REJAS
RM	REJA MANUAL
CB-1_OP	CAMARA DE BOMBEO N°1 – AGUAS RESIDUALES CRUDAS-OPCIONAL
CON-RR	CONTENEDOR RESIDUOS DE REJA
CON-GR	CONTENEDOR DE GRASAS
DES	DESARENADOR
SOP	SOPLADOR DE AIRE
SEP-GR	SEPARADOR DE GRASAS
TRAT BIOL	TRATAMIENTO BIOLOGICO
MED	MEDIDOR DE CAUDAL
CC	CAMARA DE CARGA
DEC-SEC	DECANTADOR SECUNDARIO
ESP	ESPESADOR DE LODO
CEN	CENTRIFIGAS
CON-LO	CONTENEDOR DE LODOS
TCL	TANQUE DE CONTACTO DE CLORO
CB-2	CAMARA DE BOMBEO N°2 – AGUAS RESIDUALES TRATADAS