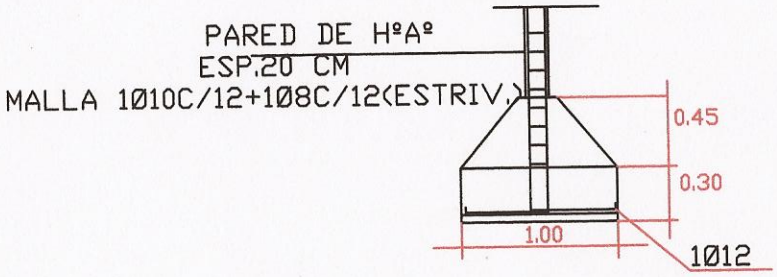

DETALLE ZAPATA CORRIDA

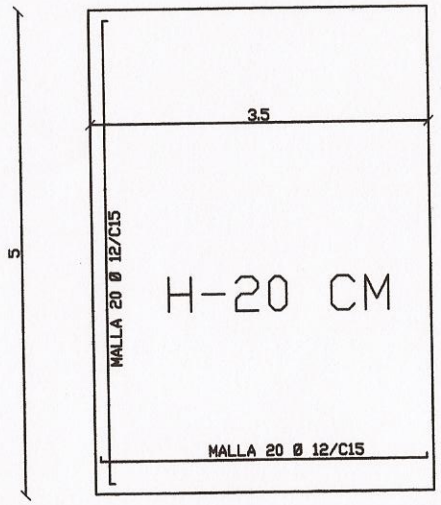

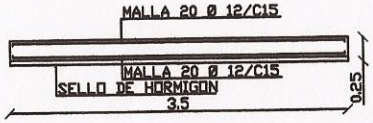

DETALLE DE PLATEA

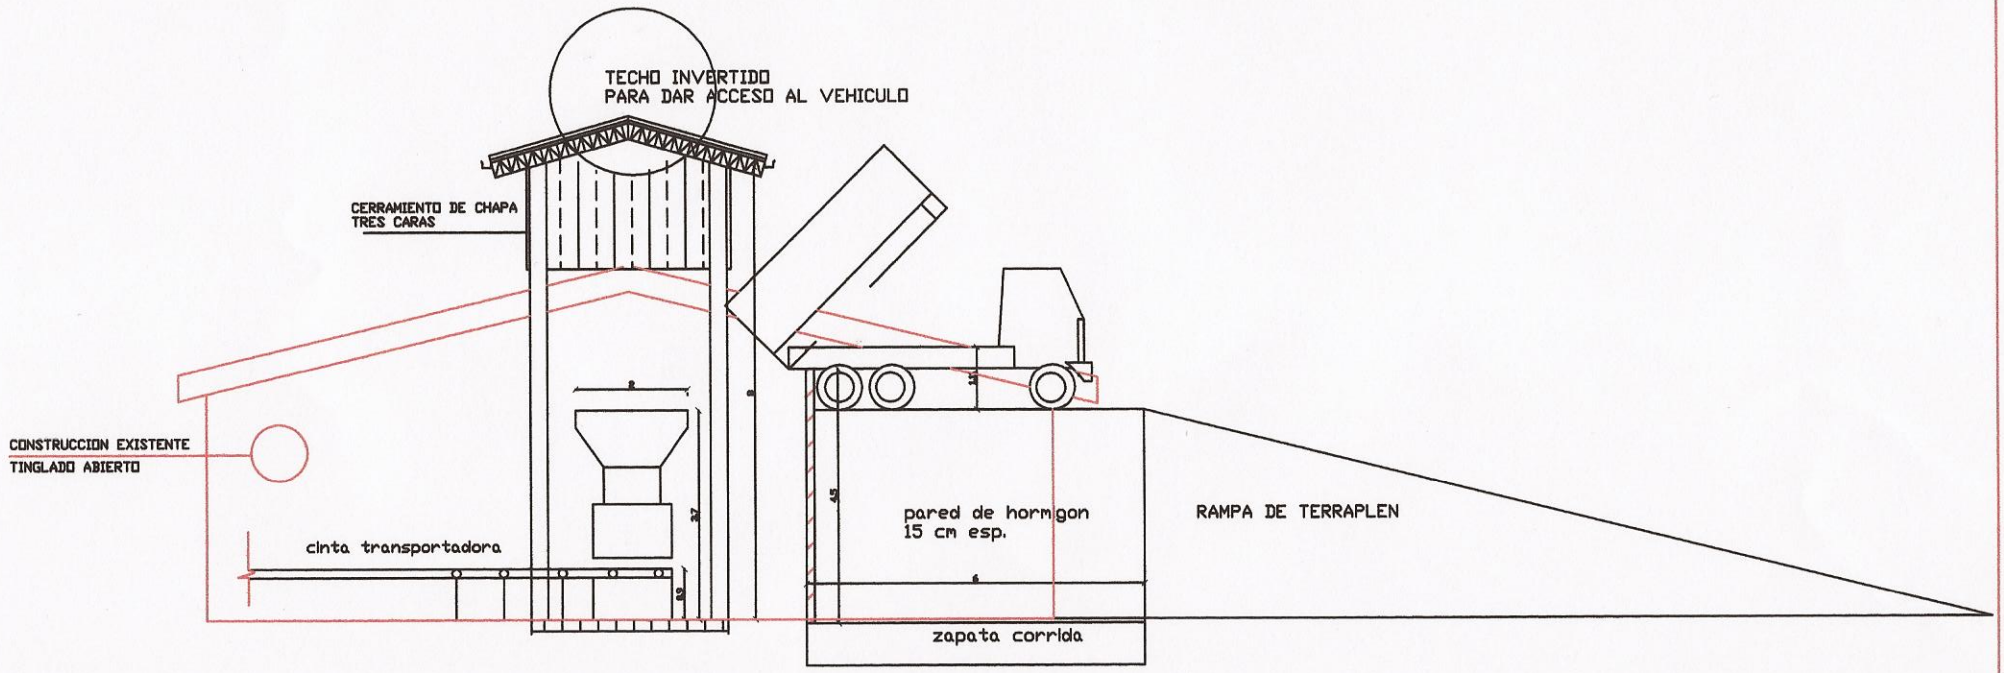
TECHO INVERTIDO
PARA DAR ACCESO AL VEHICULO
CERRAMIENTO DE CHAPA
TRES CARAS
CONSTRUCCION EXISTENTE
TINGLADO ABIERTO
cinta transportadora
pared de hormigon
15 cm esp.
RAMPA DE TERRAPLEN
zapata corrida