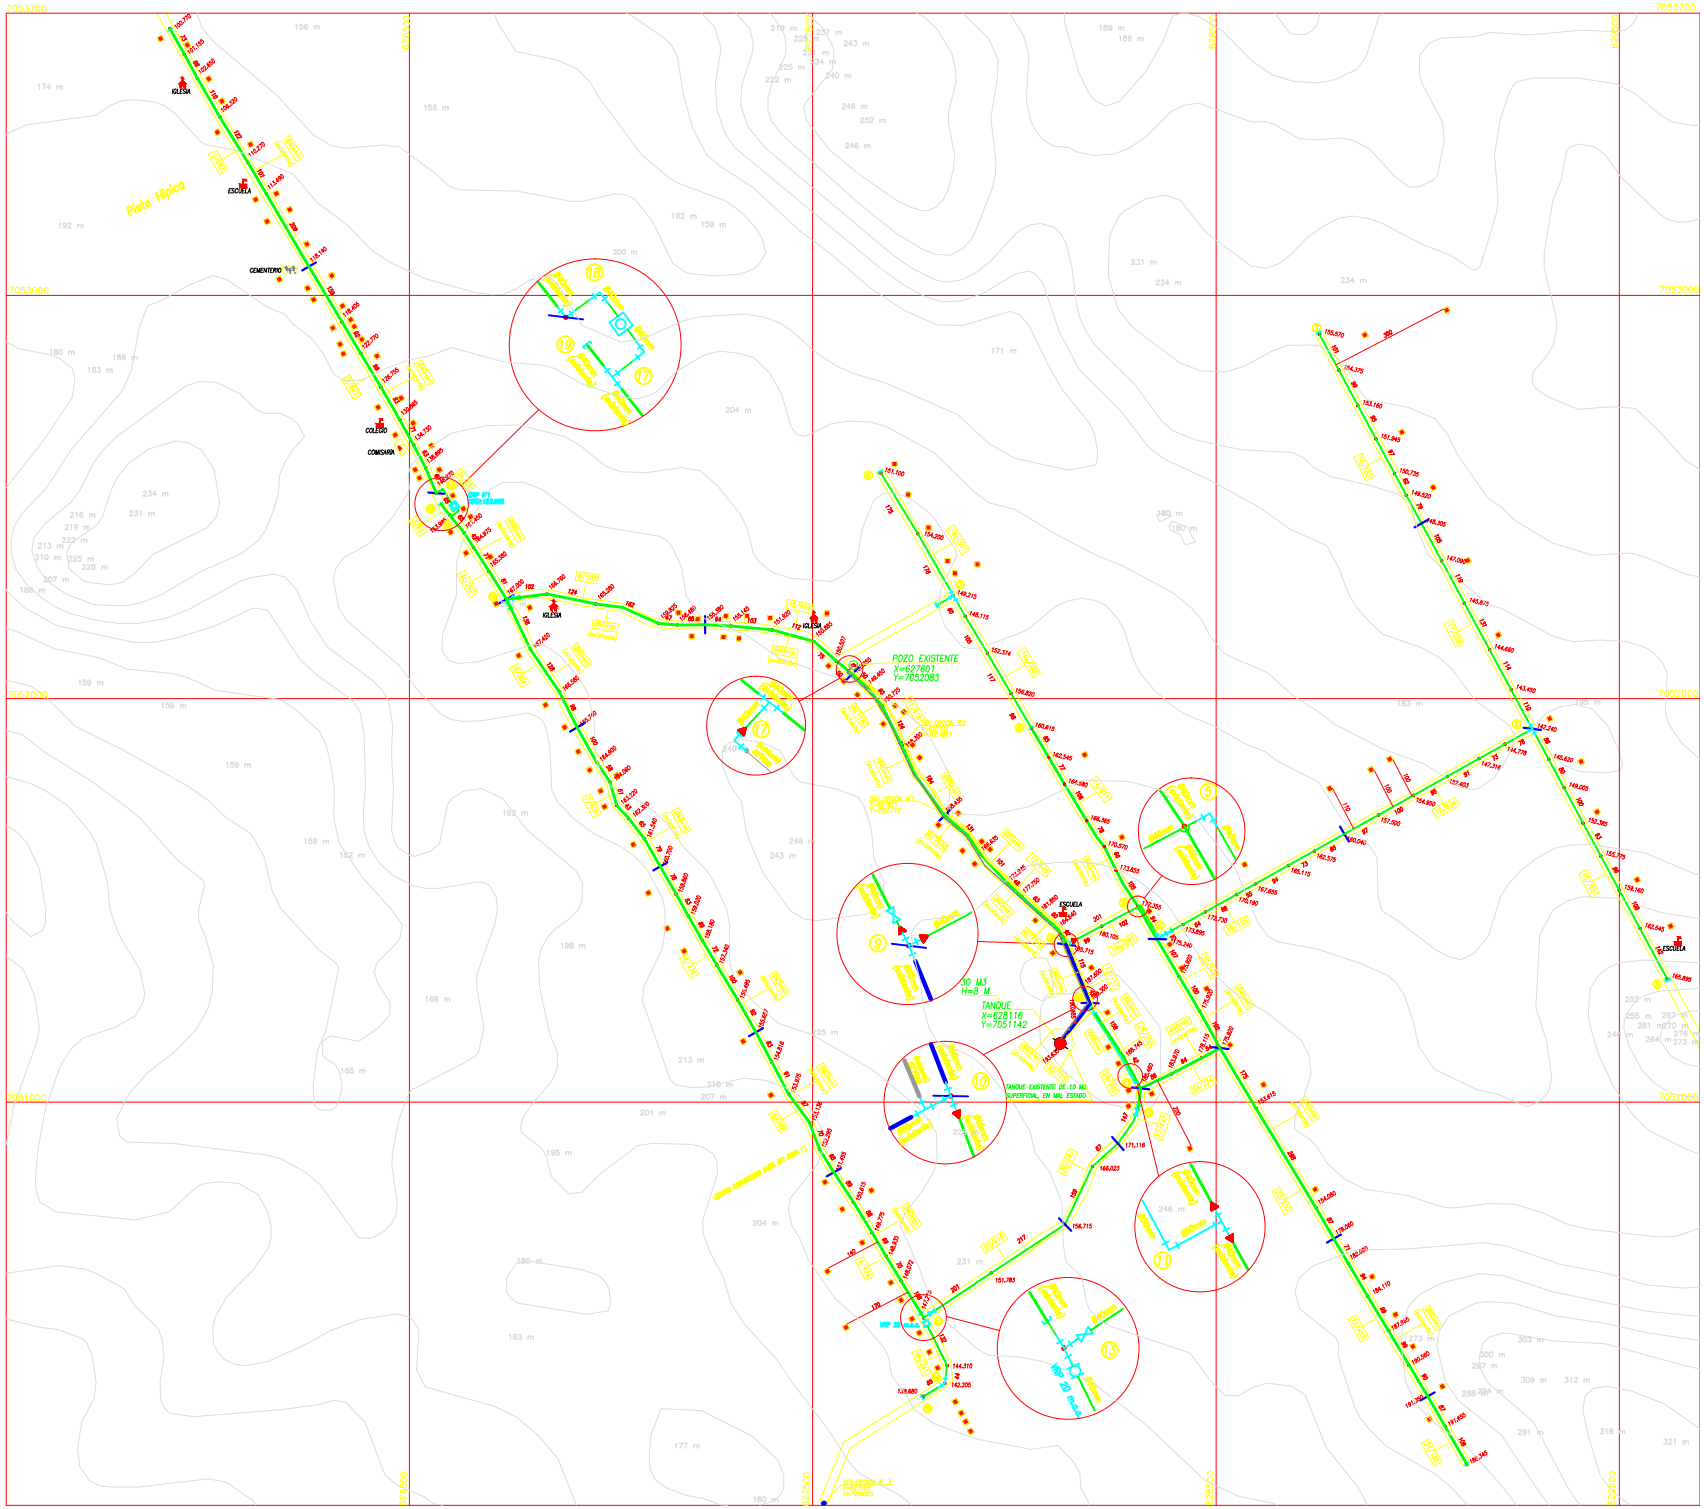
Plato Hipico
IGLESIA
ESCUELA
CEMENTERIO
COLEGIO
COMISARIA
POZO EXISTENTE
X=627601
Y=7052083
30 M3
H=8 M
TANQUE
X=628116
Y=7051142
TANQUE EXISTENTE DE 10 M3
SUPERFICIAL, EN MAL ESTADO
7053700
7053000
7052000
7051000
627500
628000
628500
629000