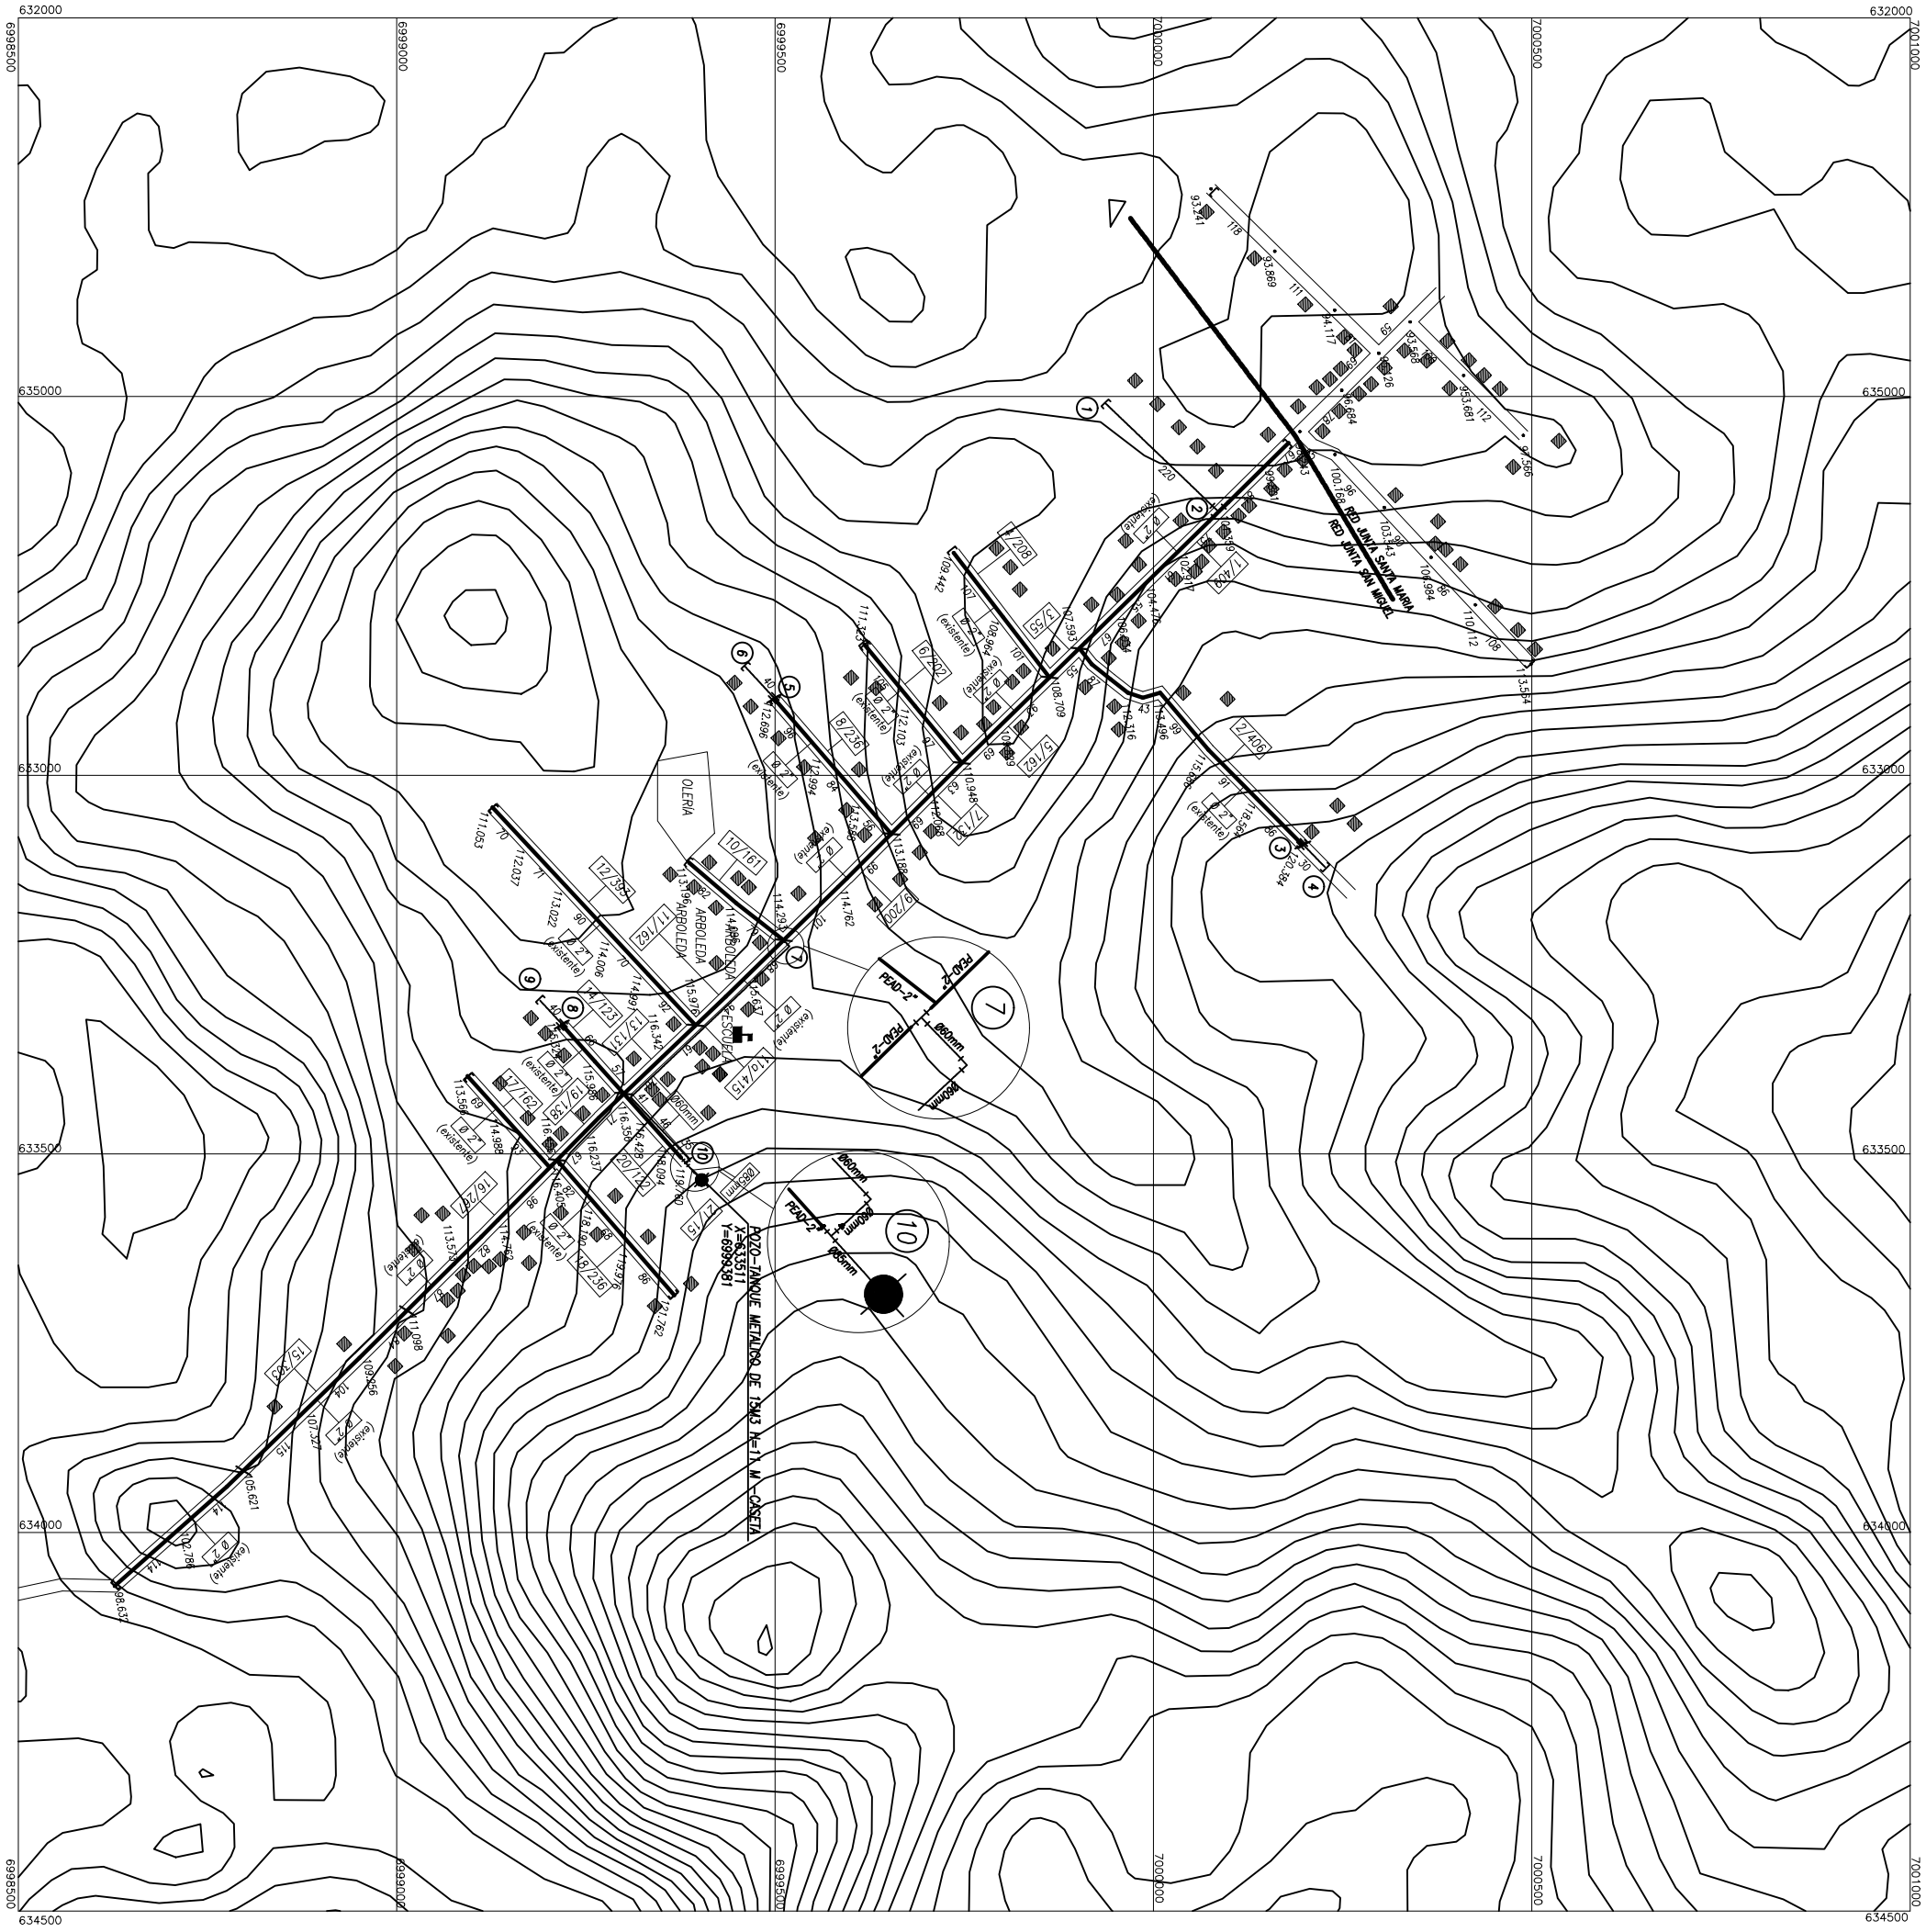
632000
635000
633000
633500
634000
634500
6998500
6999000
6999500
7000000
7000500
7001000
RED ANTA SANTA MARIA
RED ANTA SAN MIGUEL
OLERIA
ARBOLEDA
ARBOLEDA
RED-2"
RED-2"
RED-2"
RED-2"
860mm
860mm
860mm
860mm
P0270-TANQUE METALICO DE 15M3 H=1.1M CASETA
X=633381
Y=6998381