Planos

Avda. de las Residentas entre Mcal. José Félix Estigarribia y Humaitá. (Lado Derecho*).

Avda. de las Residentas entre Mcal. José Félix Estigarribia y Humaitá. (Lado Izquierdo*).

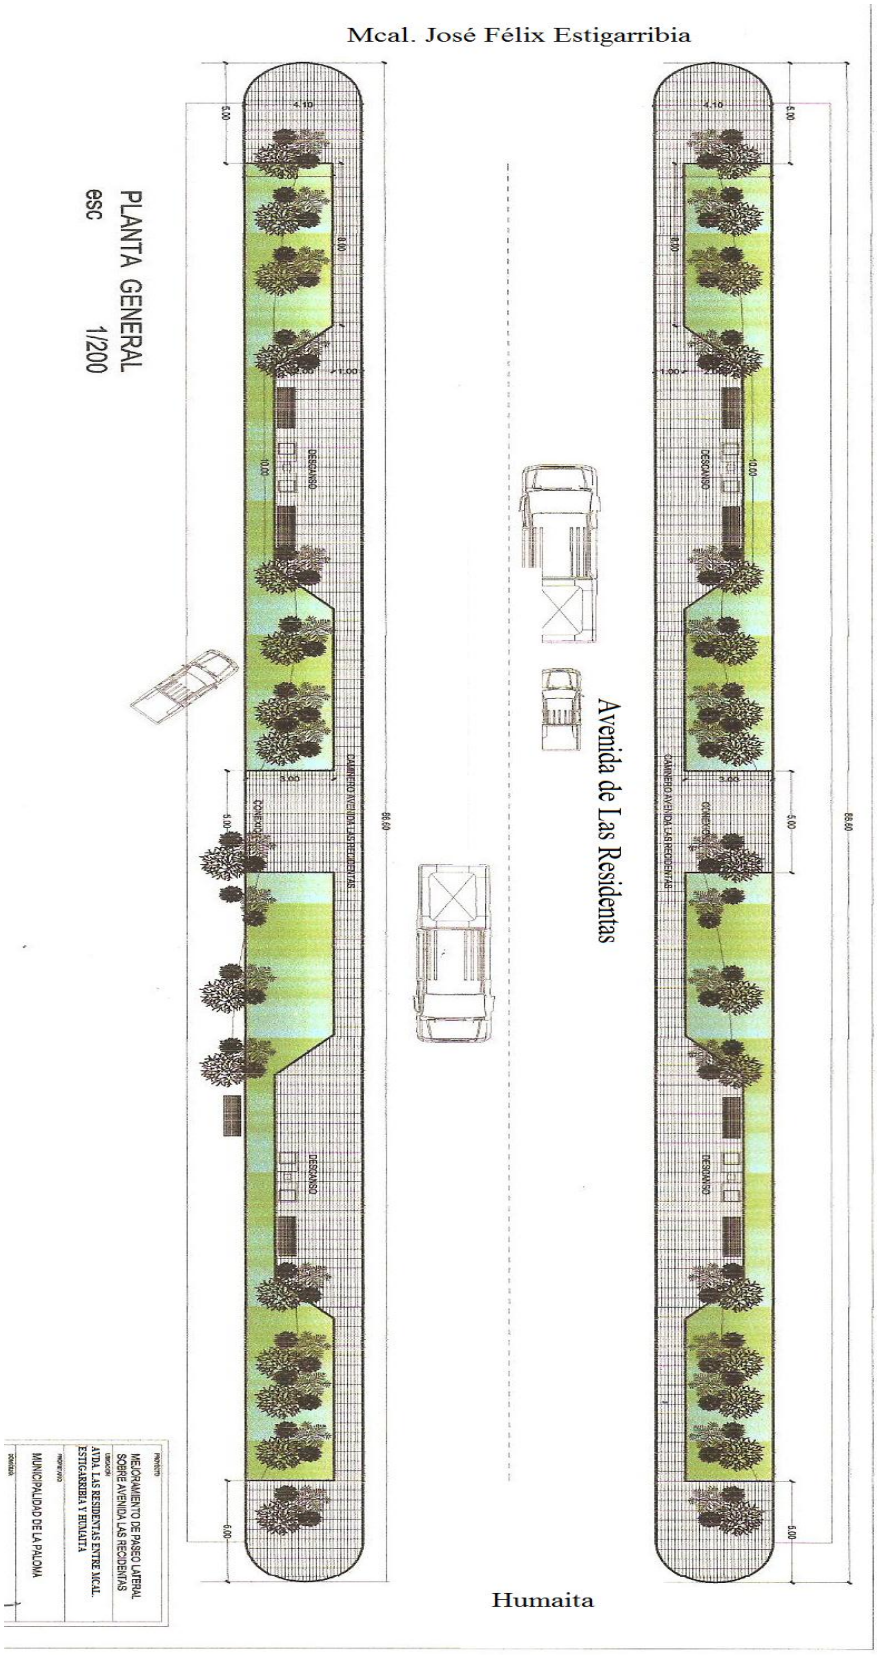
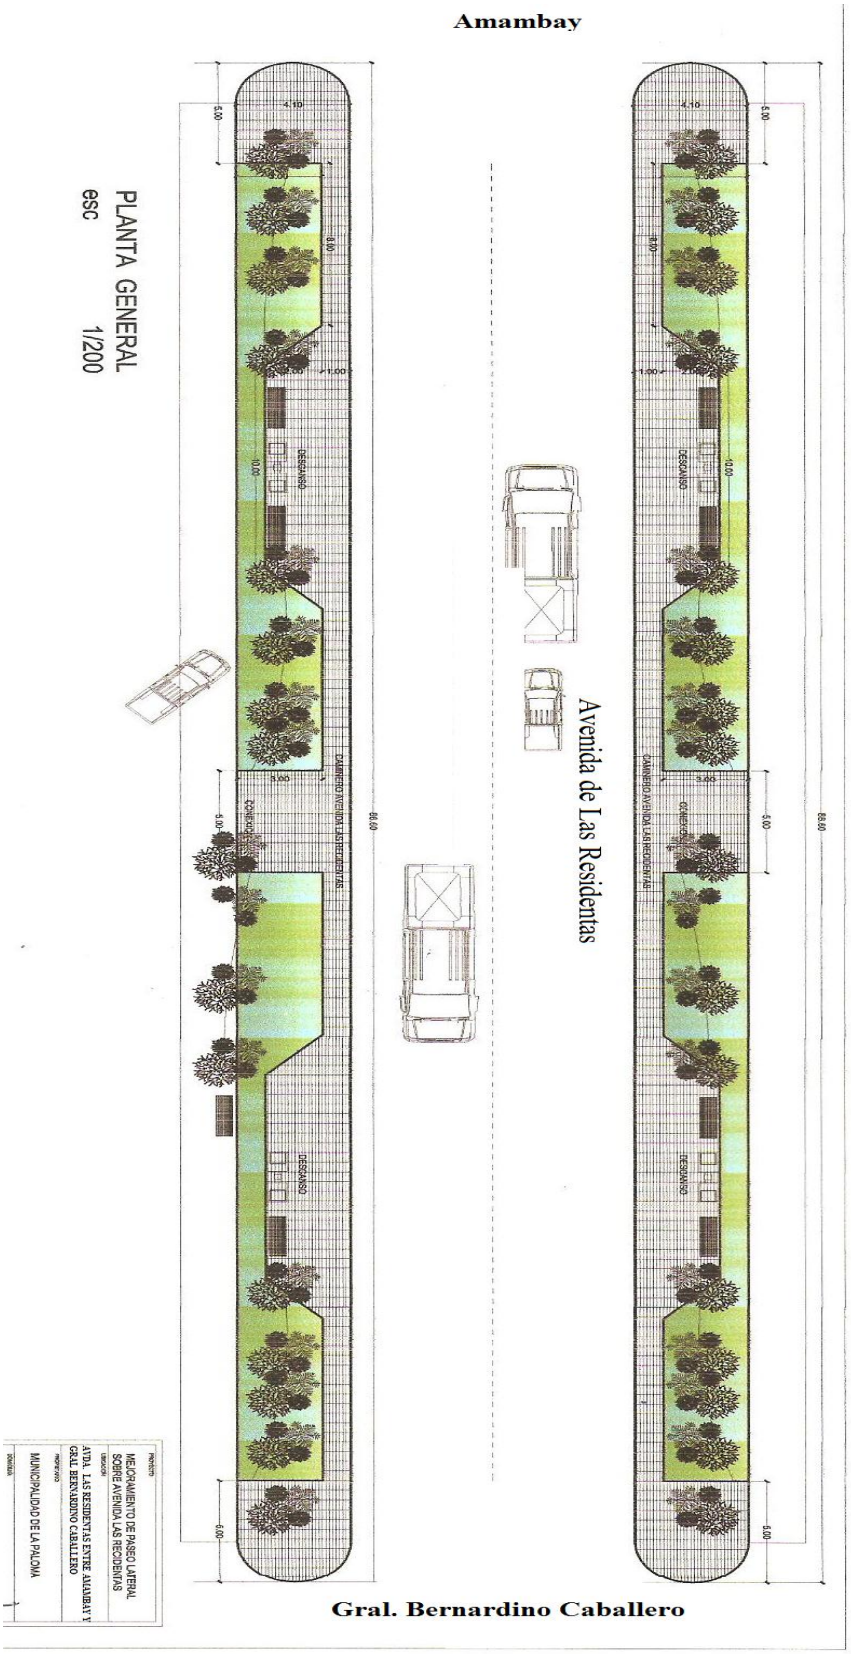
Avda. de las Residentas entre Amambay y Gral. Bernardino Caballero. (Lado Derecho*).
Avda. de las Residentas entre Amambay y Gral. Bernardino Caballero. (Lado Izquierdo*).