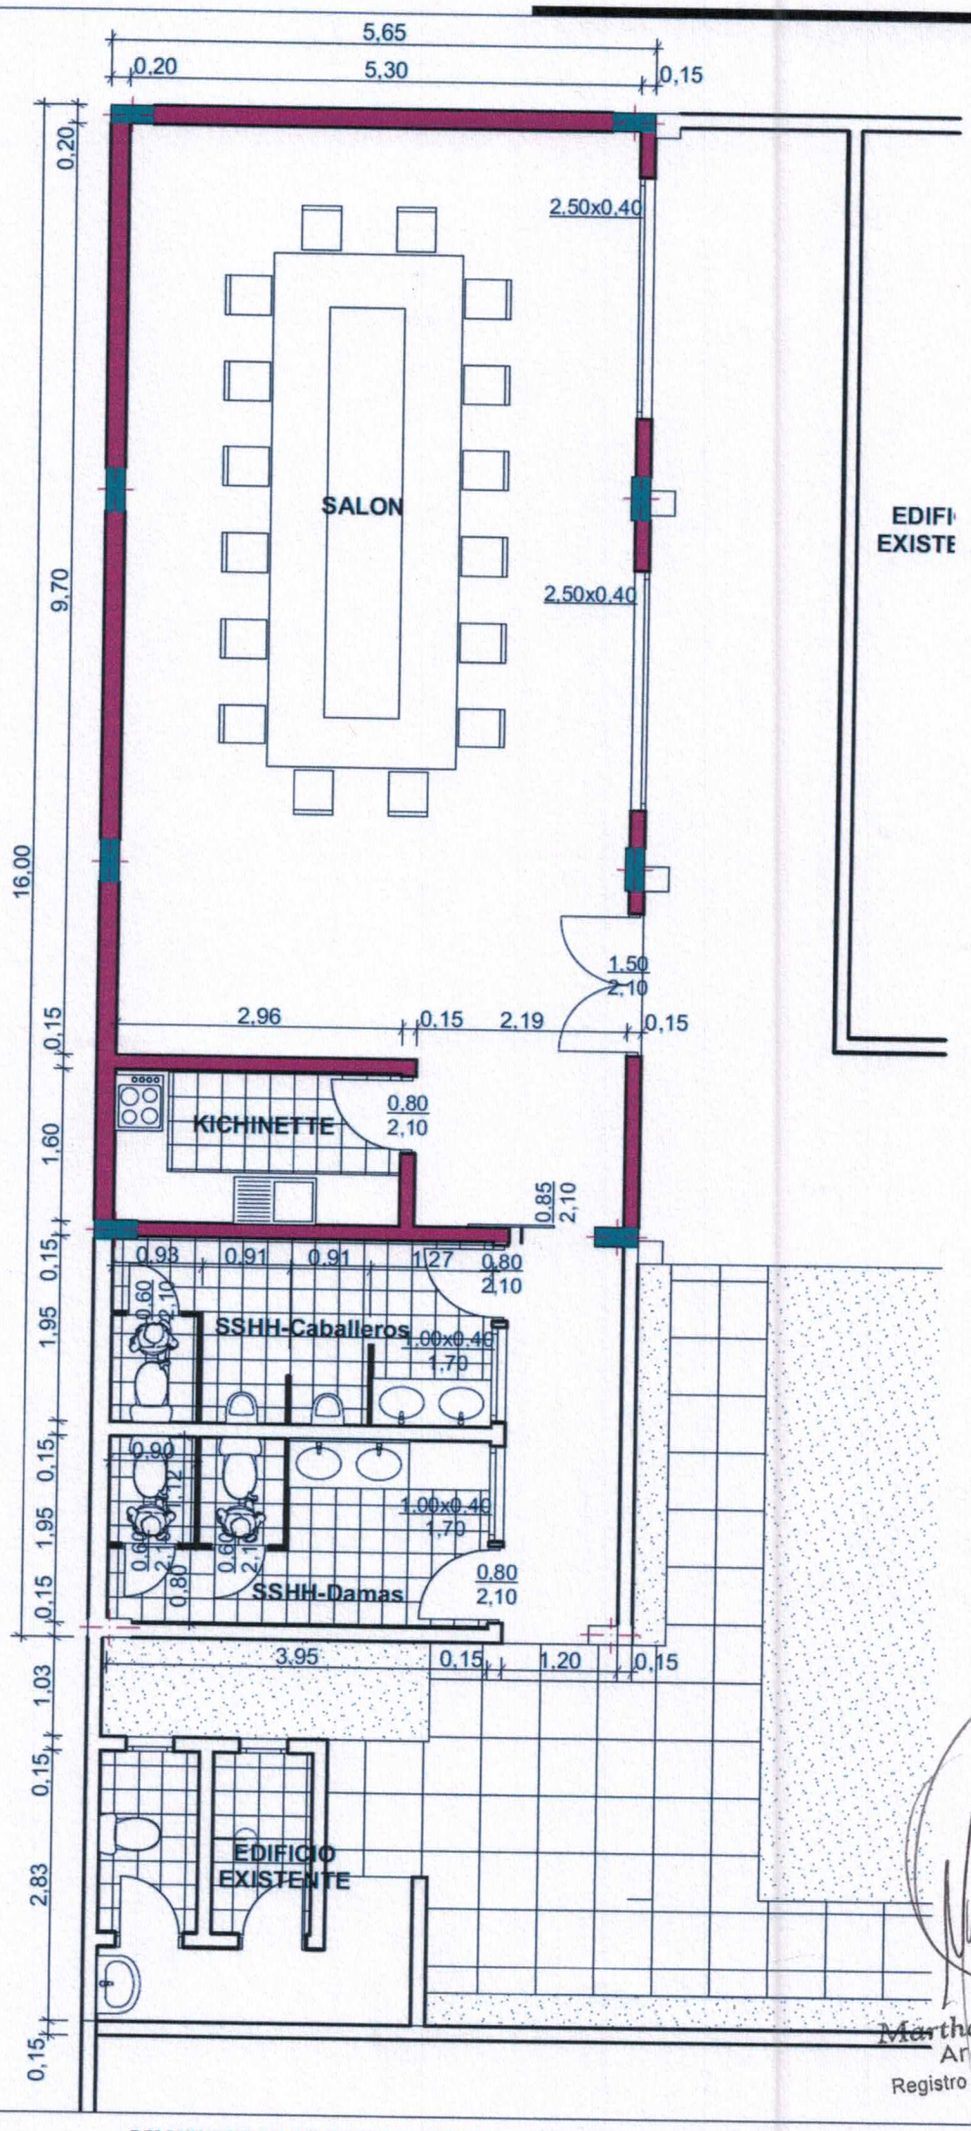

Martha V. Sarabia
Arquitecta
Registro M.O.P.C. Nº 2.709

MUNICIPALIDAD DE JOSE FALCON

OBRA: SALON MUNICIPAL

Ubicacion: Ciudad de JOSE FALCON

Profesional: Arq. Martha V. Sarabia Reg. M.O.P.C. Nº 2.709