PLANOS O DISEÑOS

Coordenadas UTM 0578002.93 m E – 7031579.77 m S

Daniel Mateo Sviednickij S.
Arquitecto
Reg. Prof. Nº 2432

PLANOS O DISEÑOS

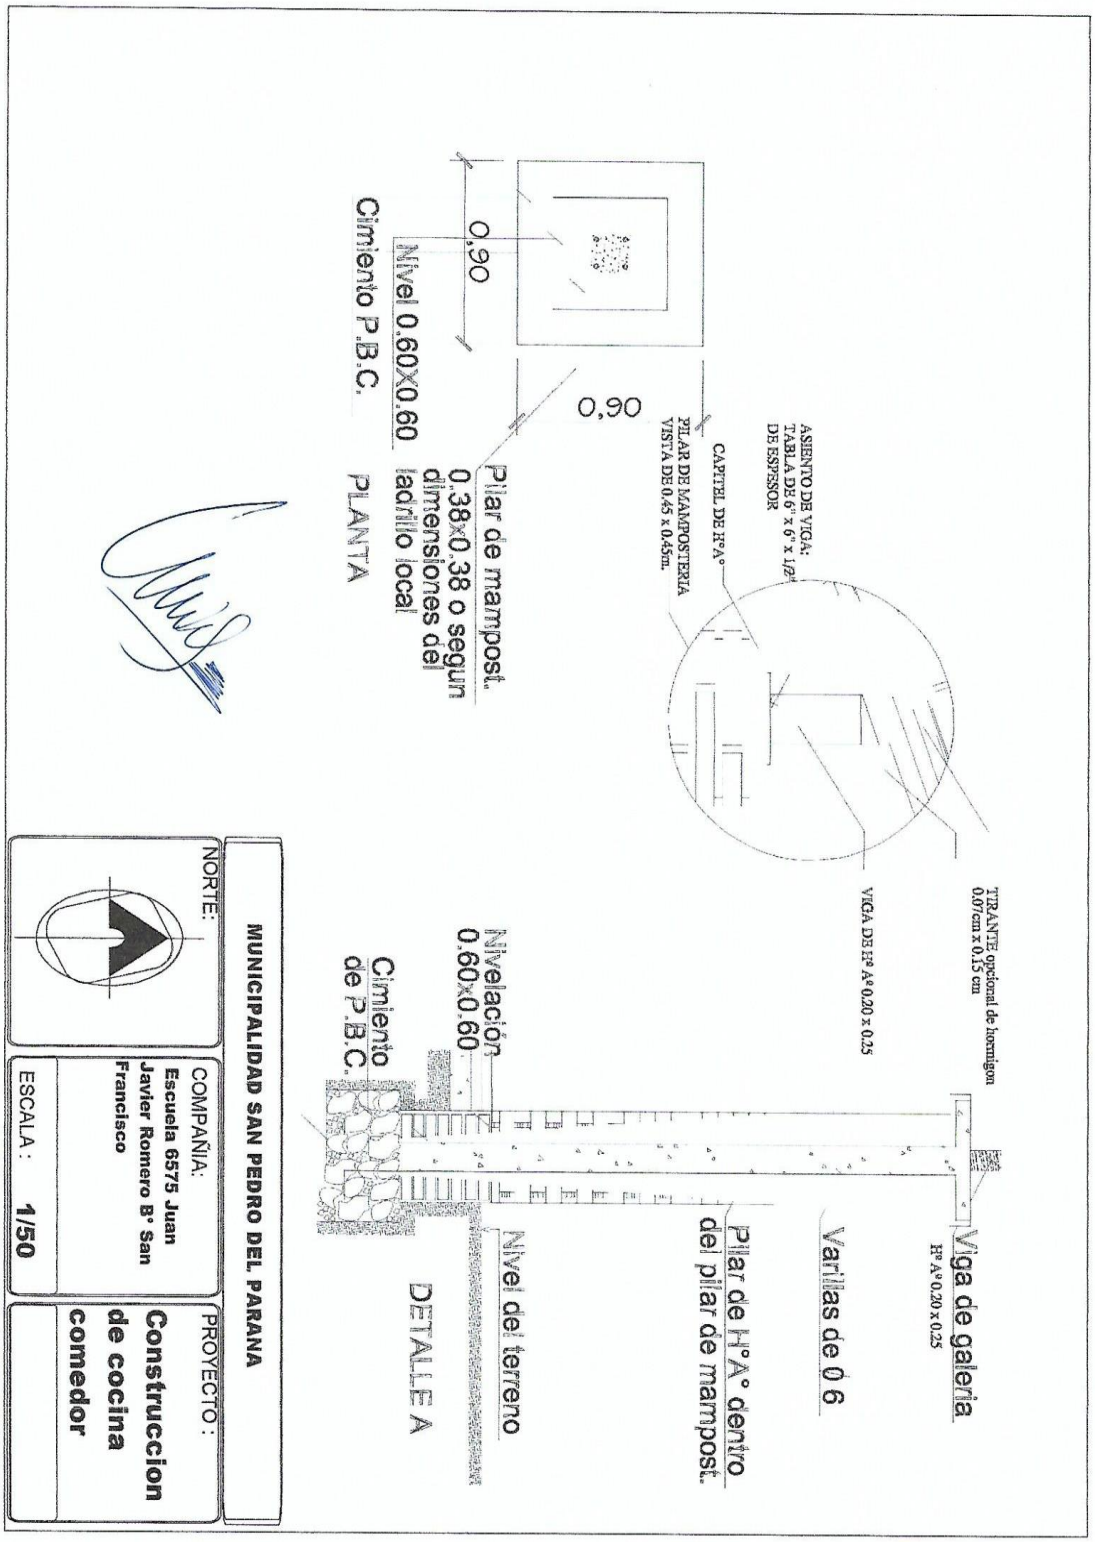

PLANOS O DISEÑOS

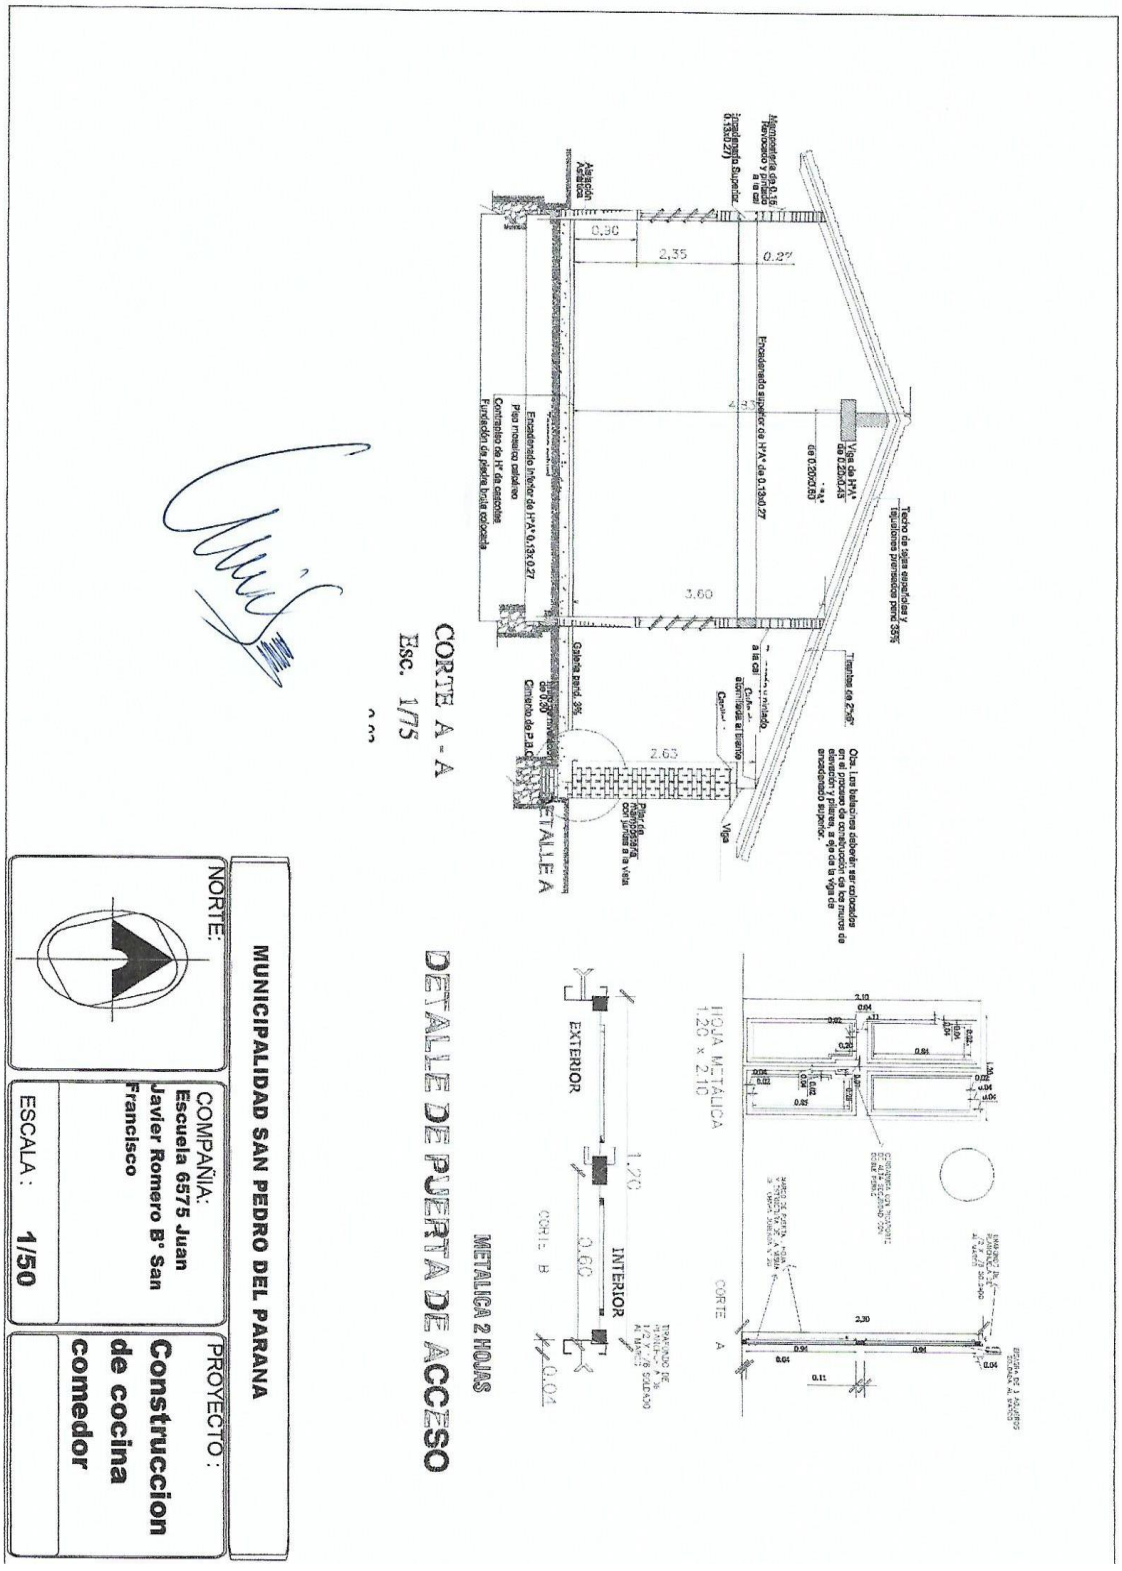

PLANOS O DISEÑOS

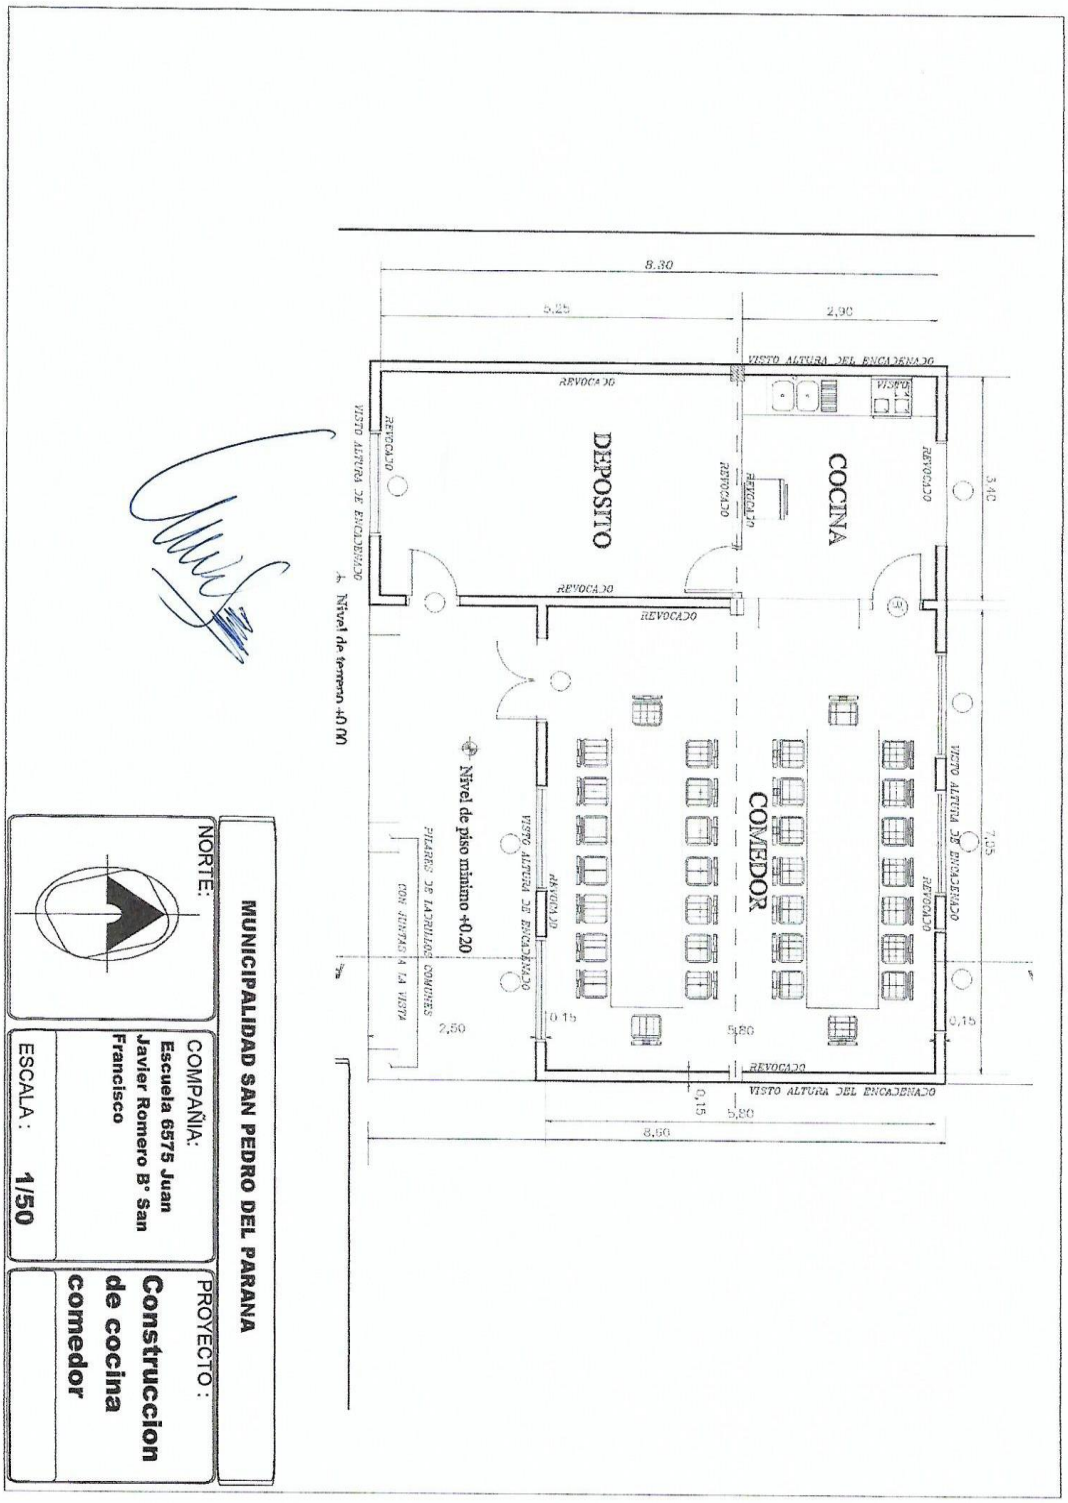

PLANOS O DISEÑOS

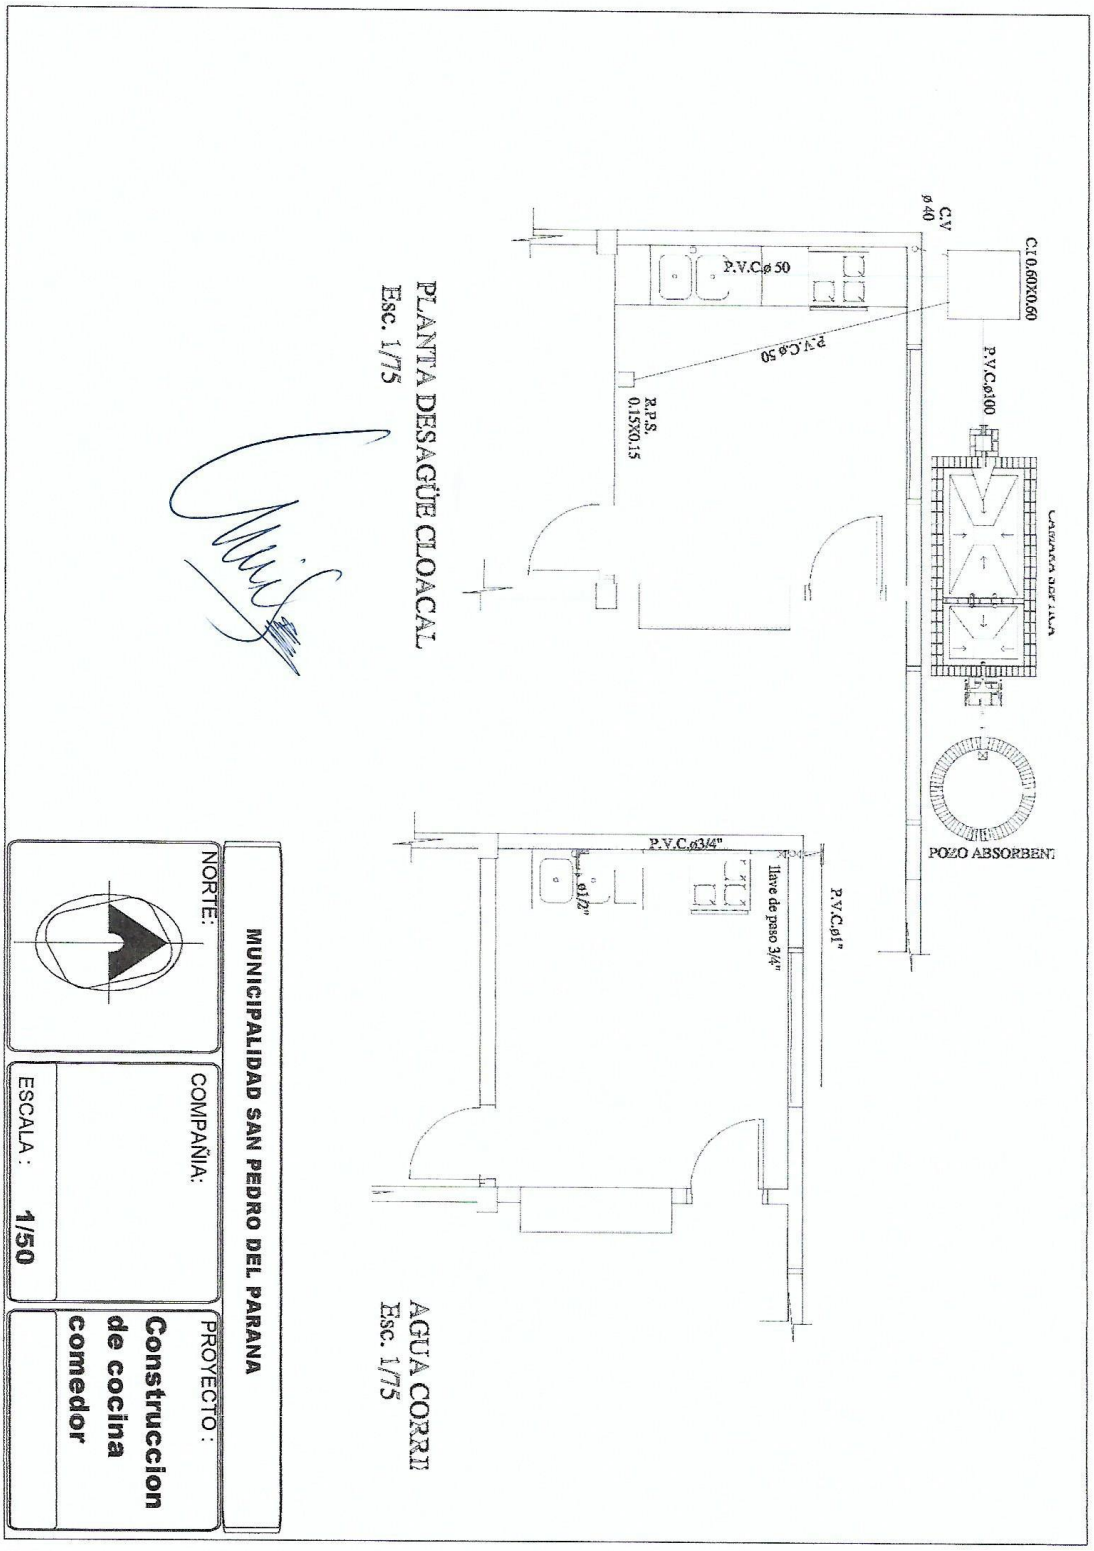

PLANOS O DISEÑOS

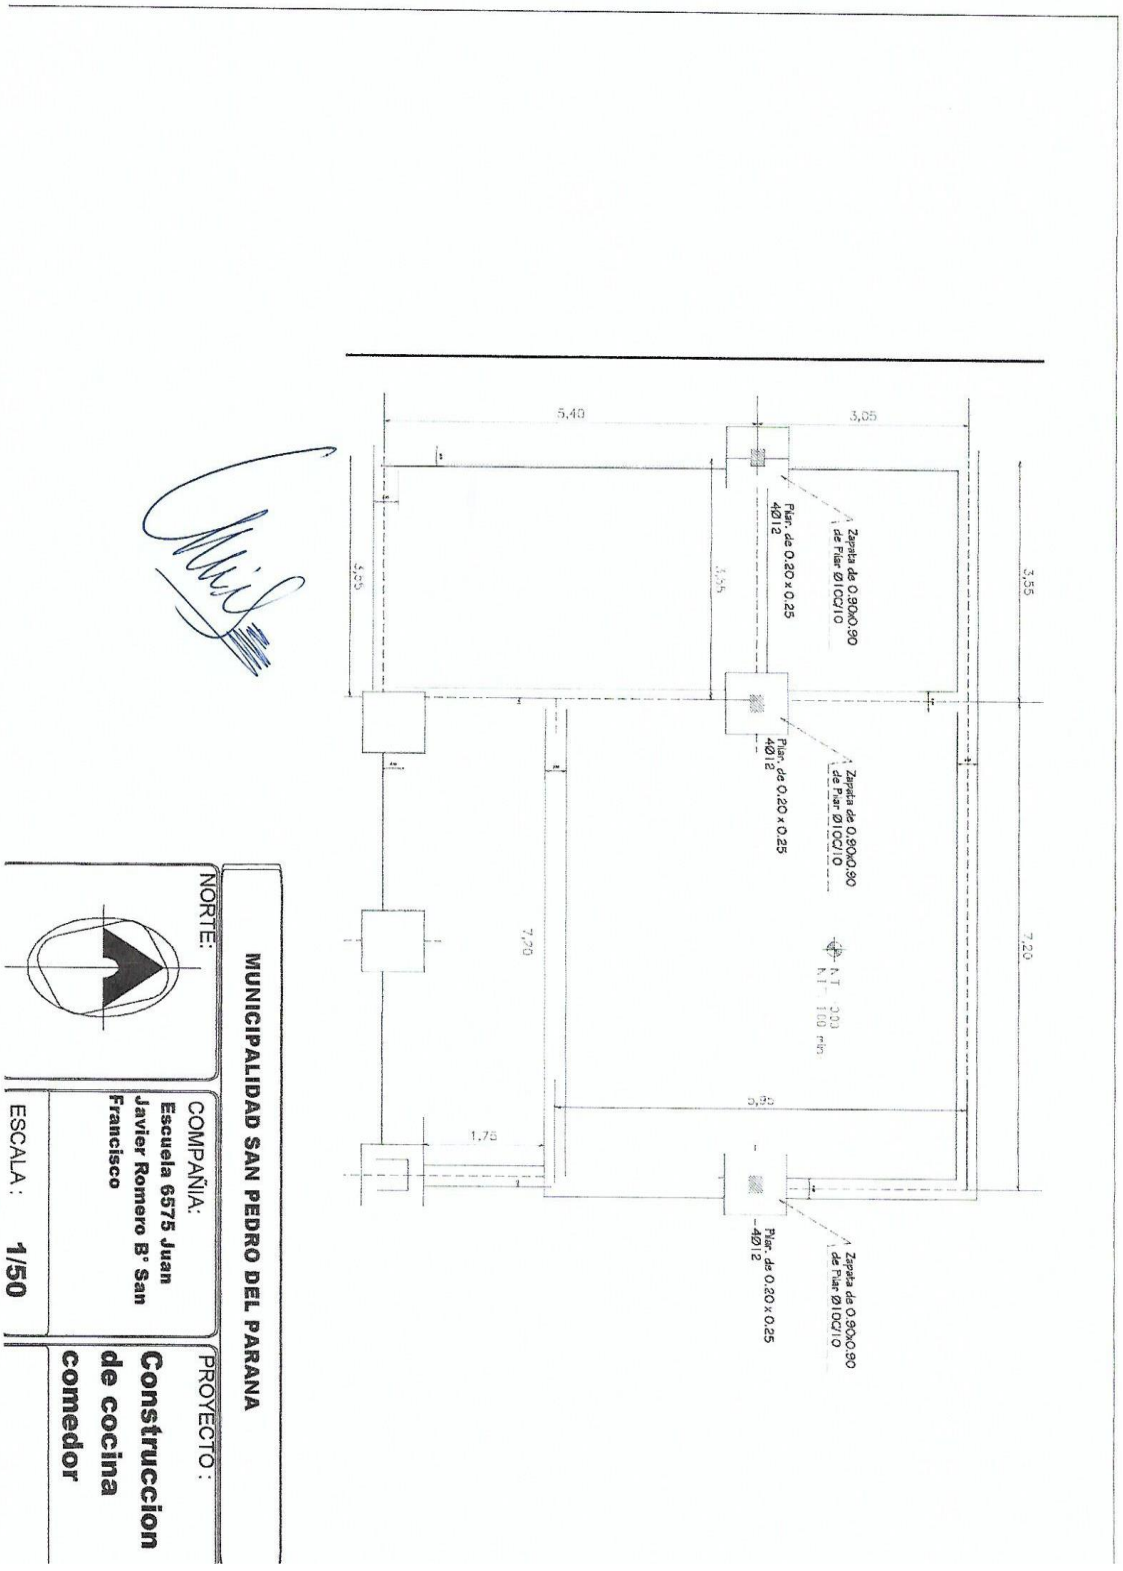

PLANOS O DISEÑOS

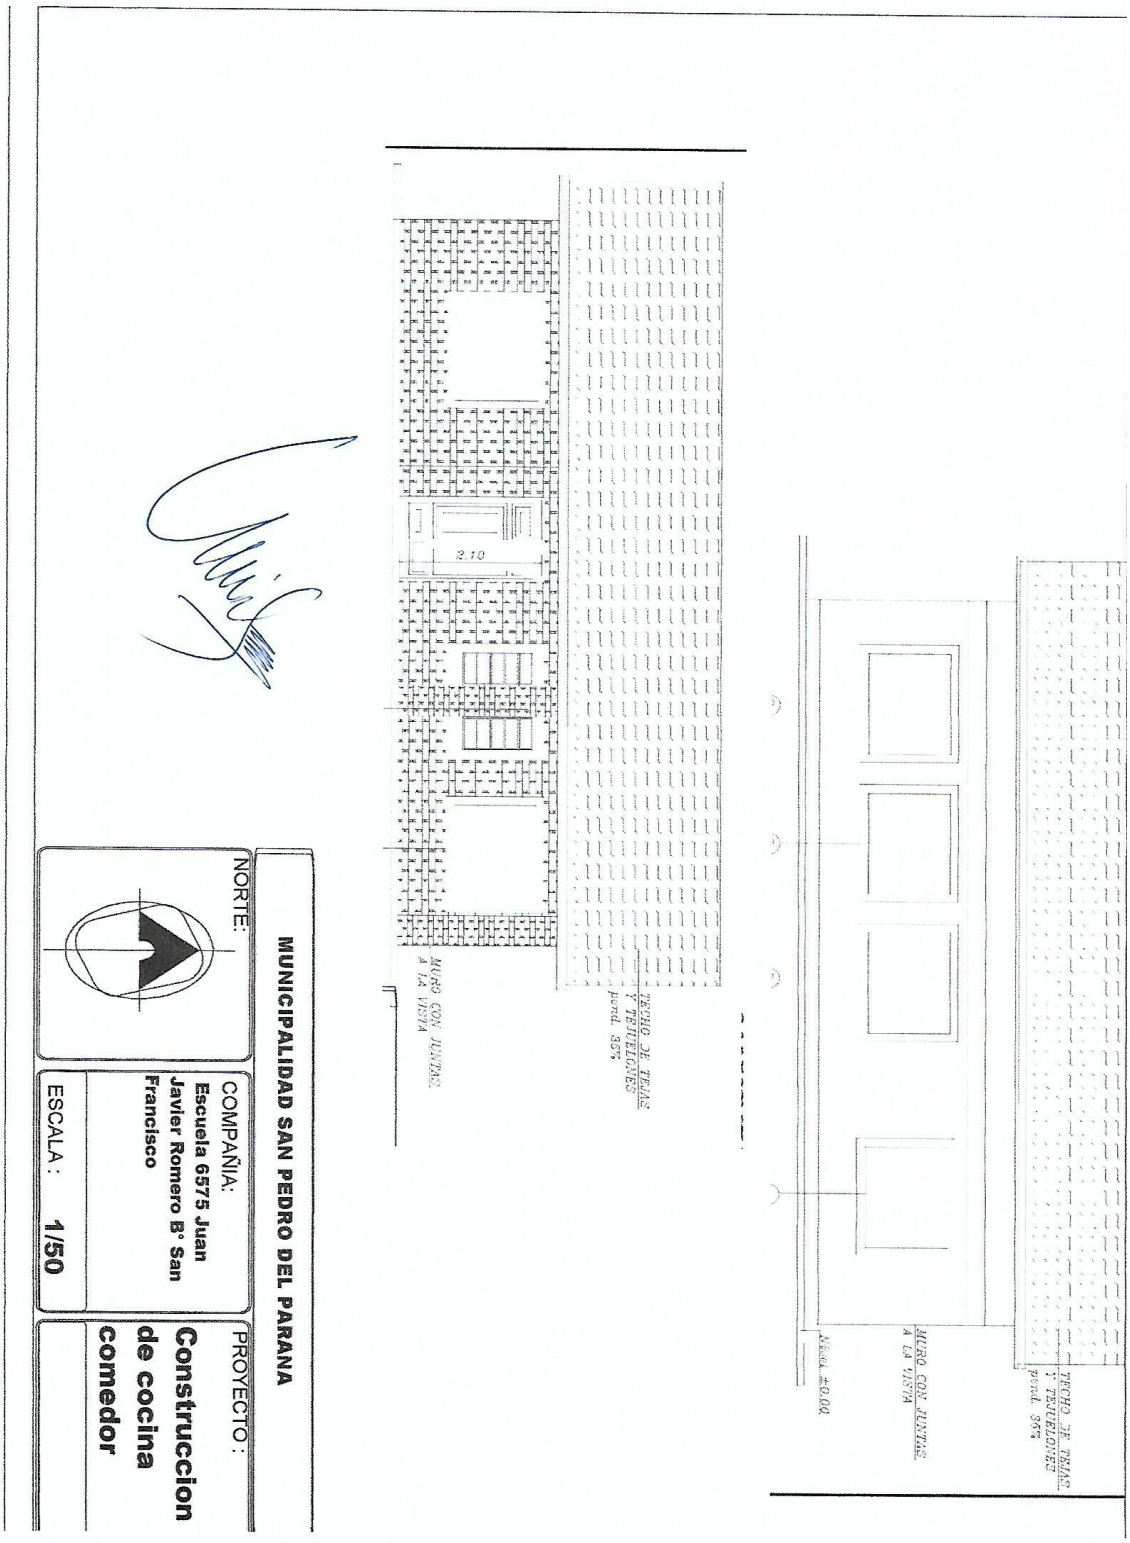
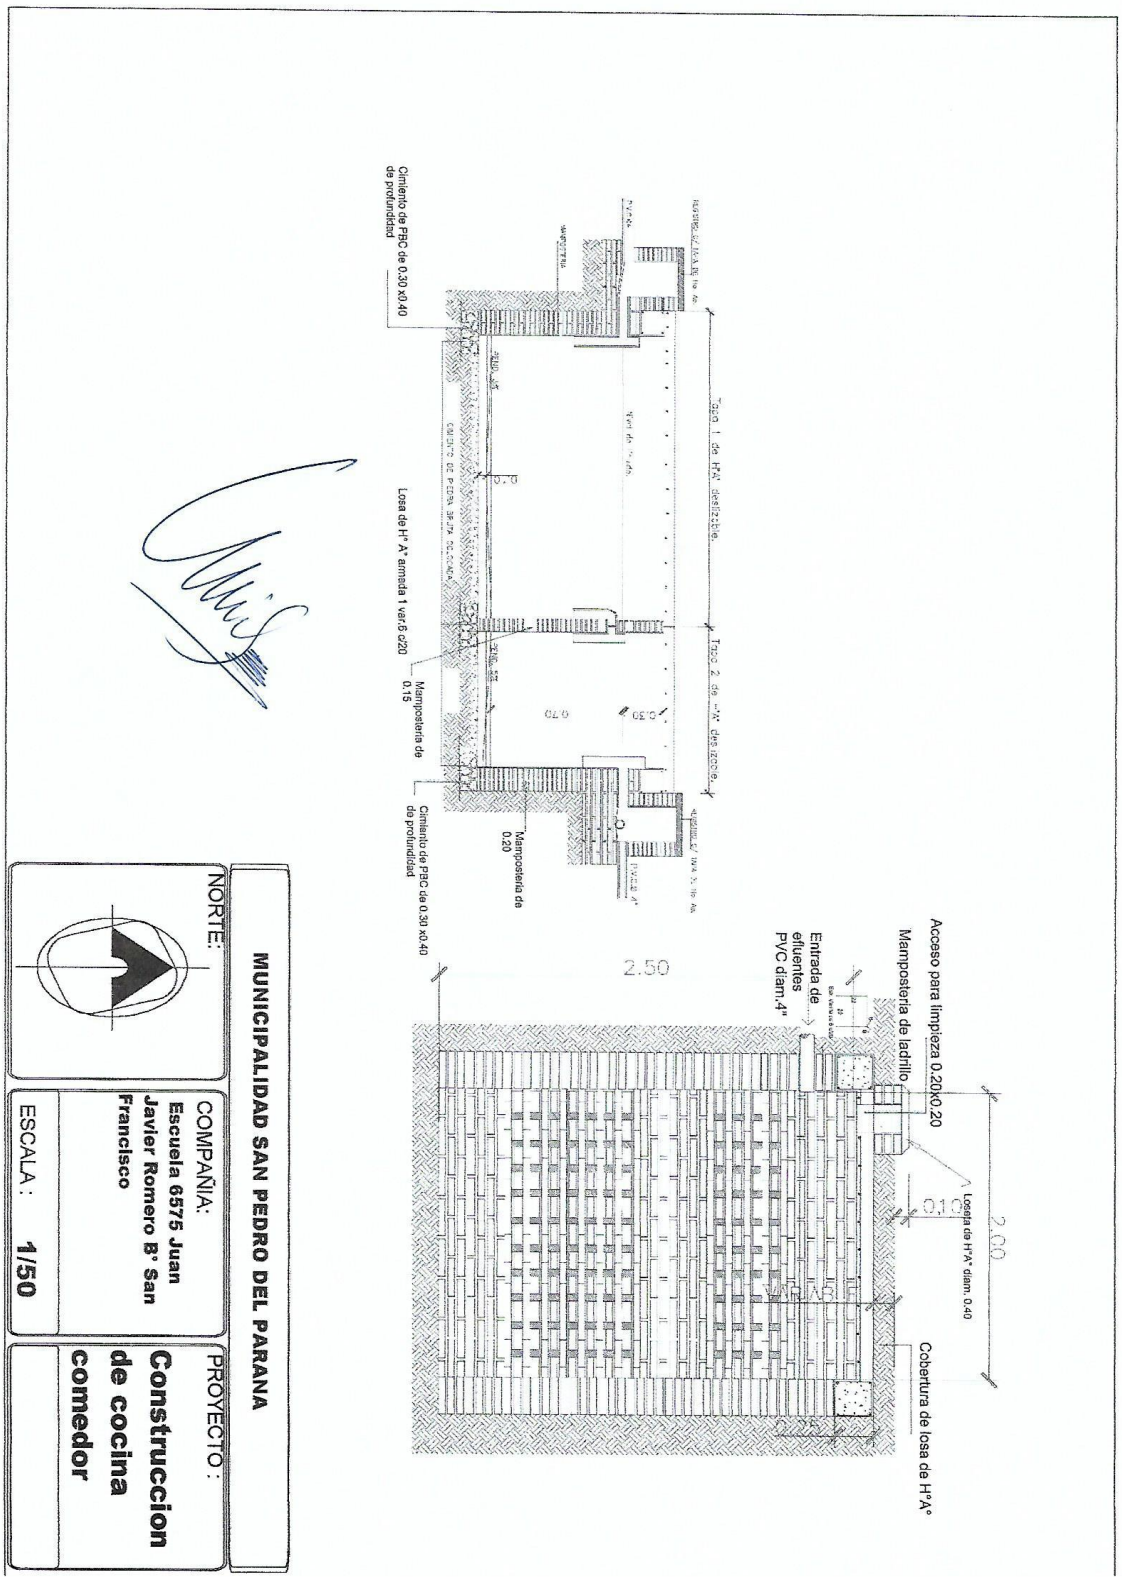
PLANOS O DISEÑOS