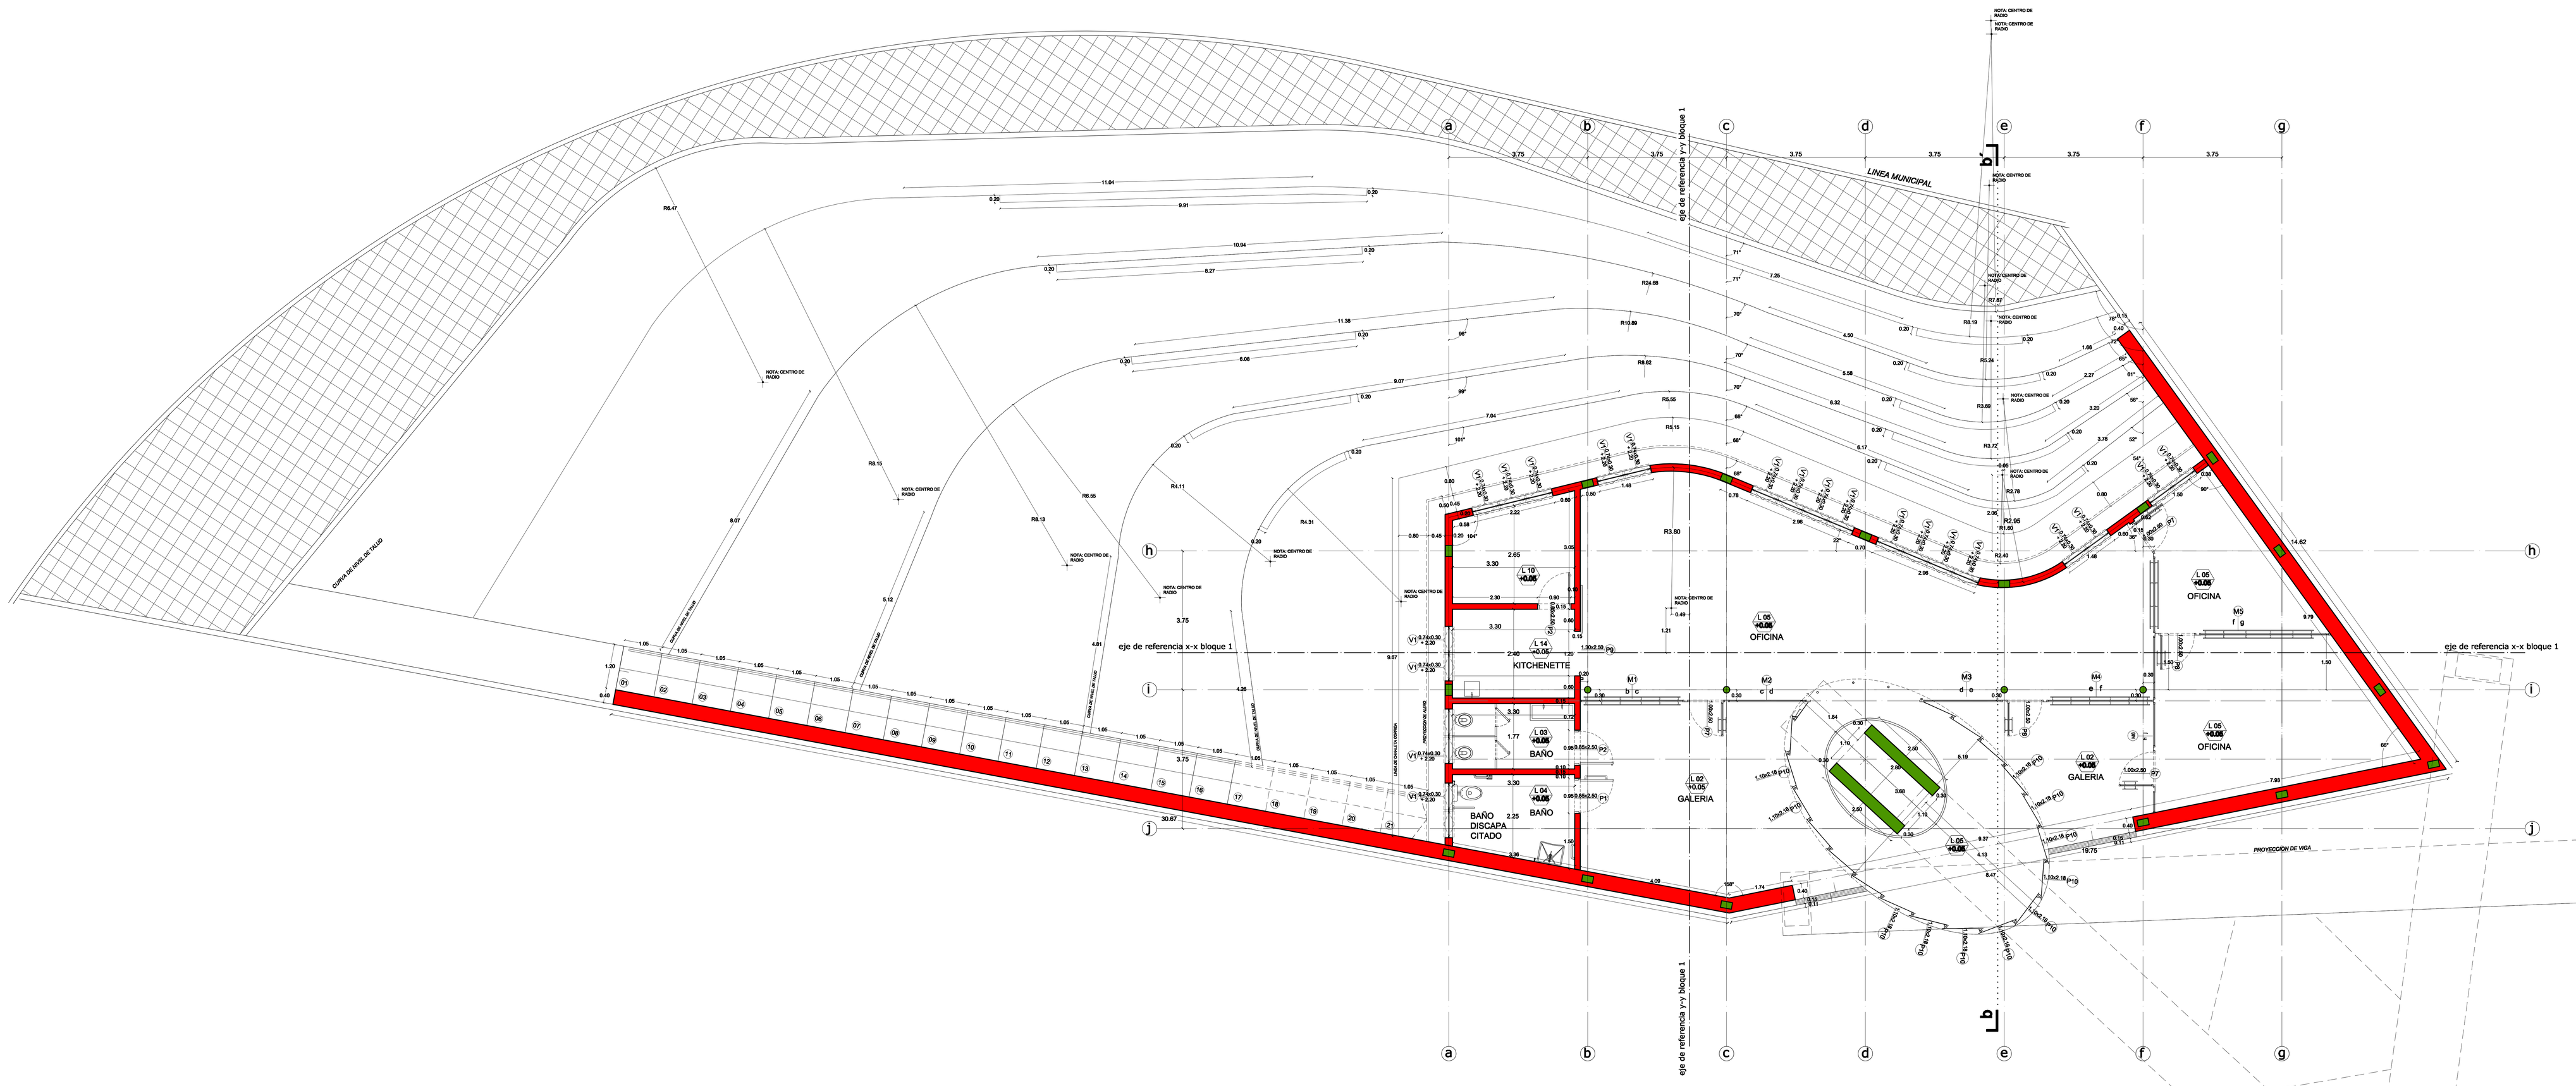


PLANTA BAJA ACOTADA
BLOQUE 1
**ESCALA 1:50**

| | |
|---|---|
| PROYECTO: | |
| UBICACION: | |
| PROPIETARIO: | |
| DOMICILIO: | |
| PROFESIONAL: | PAT. N°: |
| DOMICILIO: | |
| CTA. CTE. CATASTRAL: | SUP. DEL TERRENO: |
| SUP. CONSTRUIDA: | SUP. A CONSTRUIR: |

FIRMA DEL PROPIETARIO

FIRMA DEL PROFECIONAL