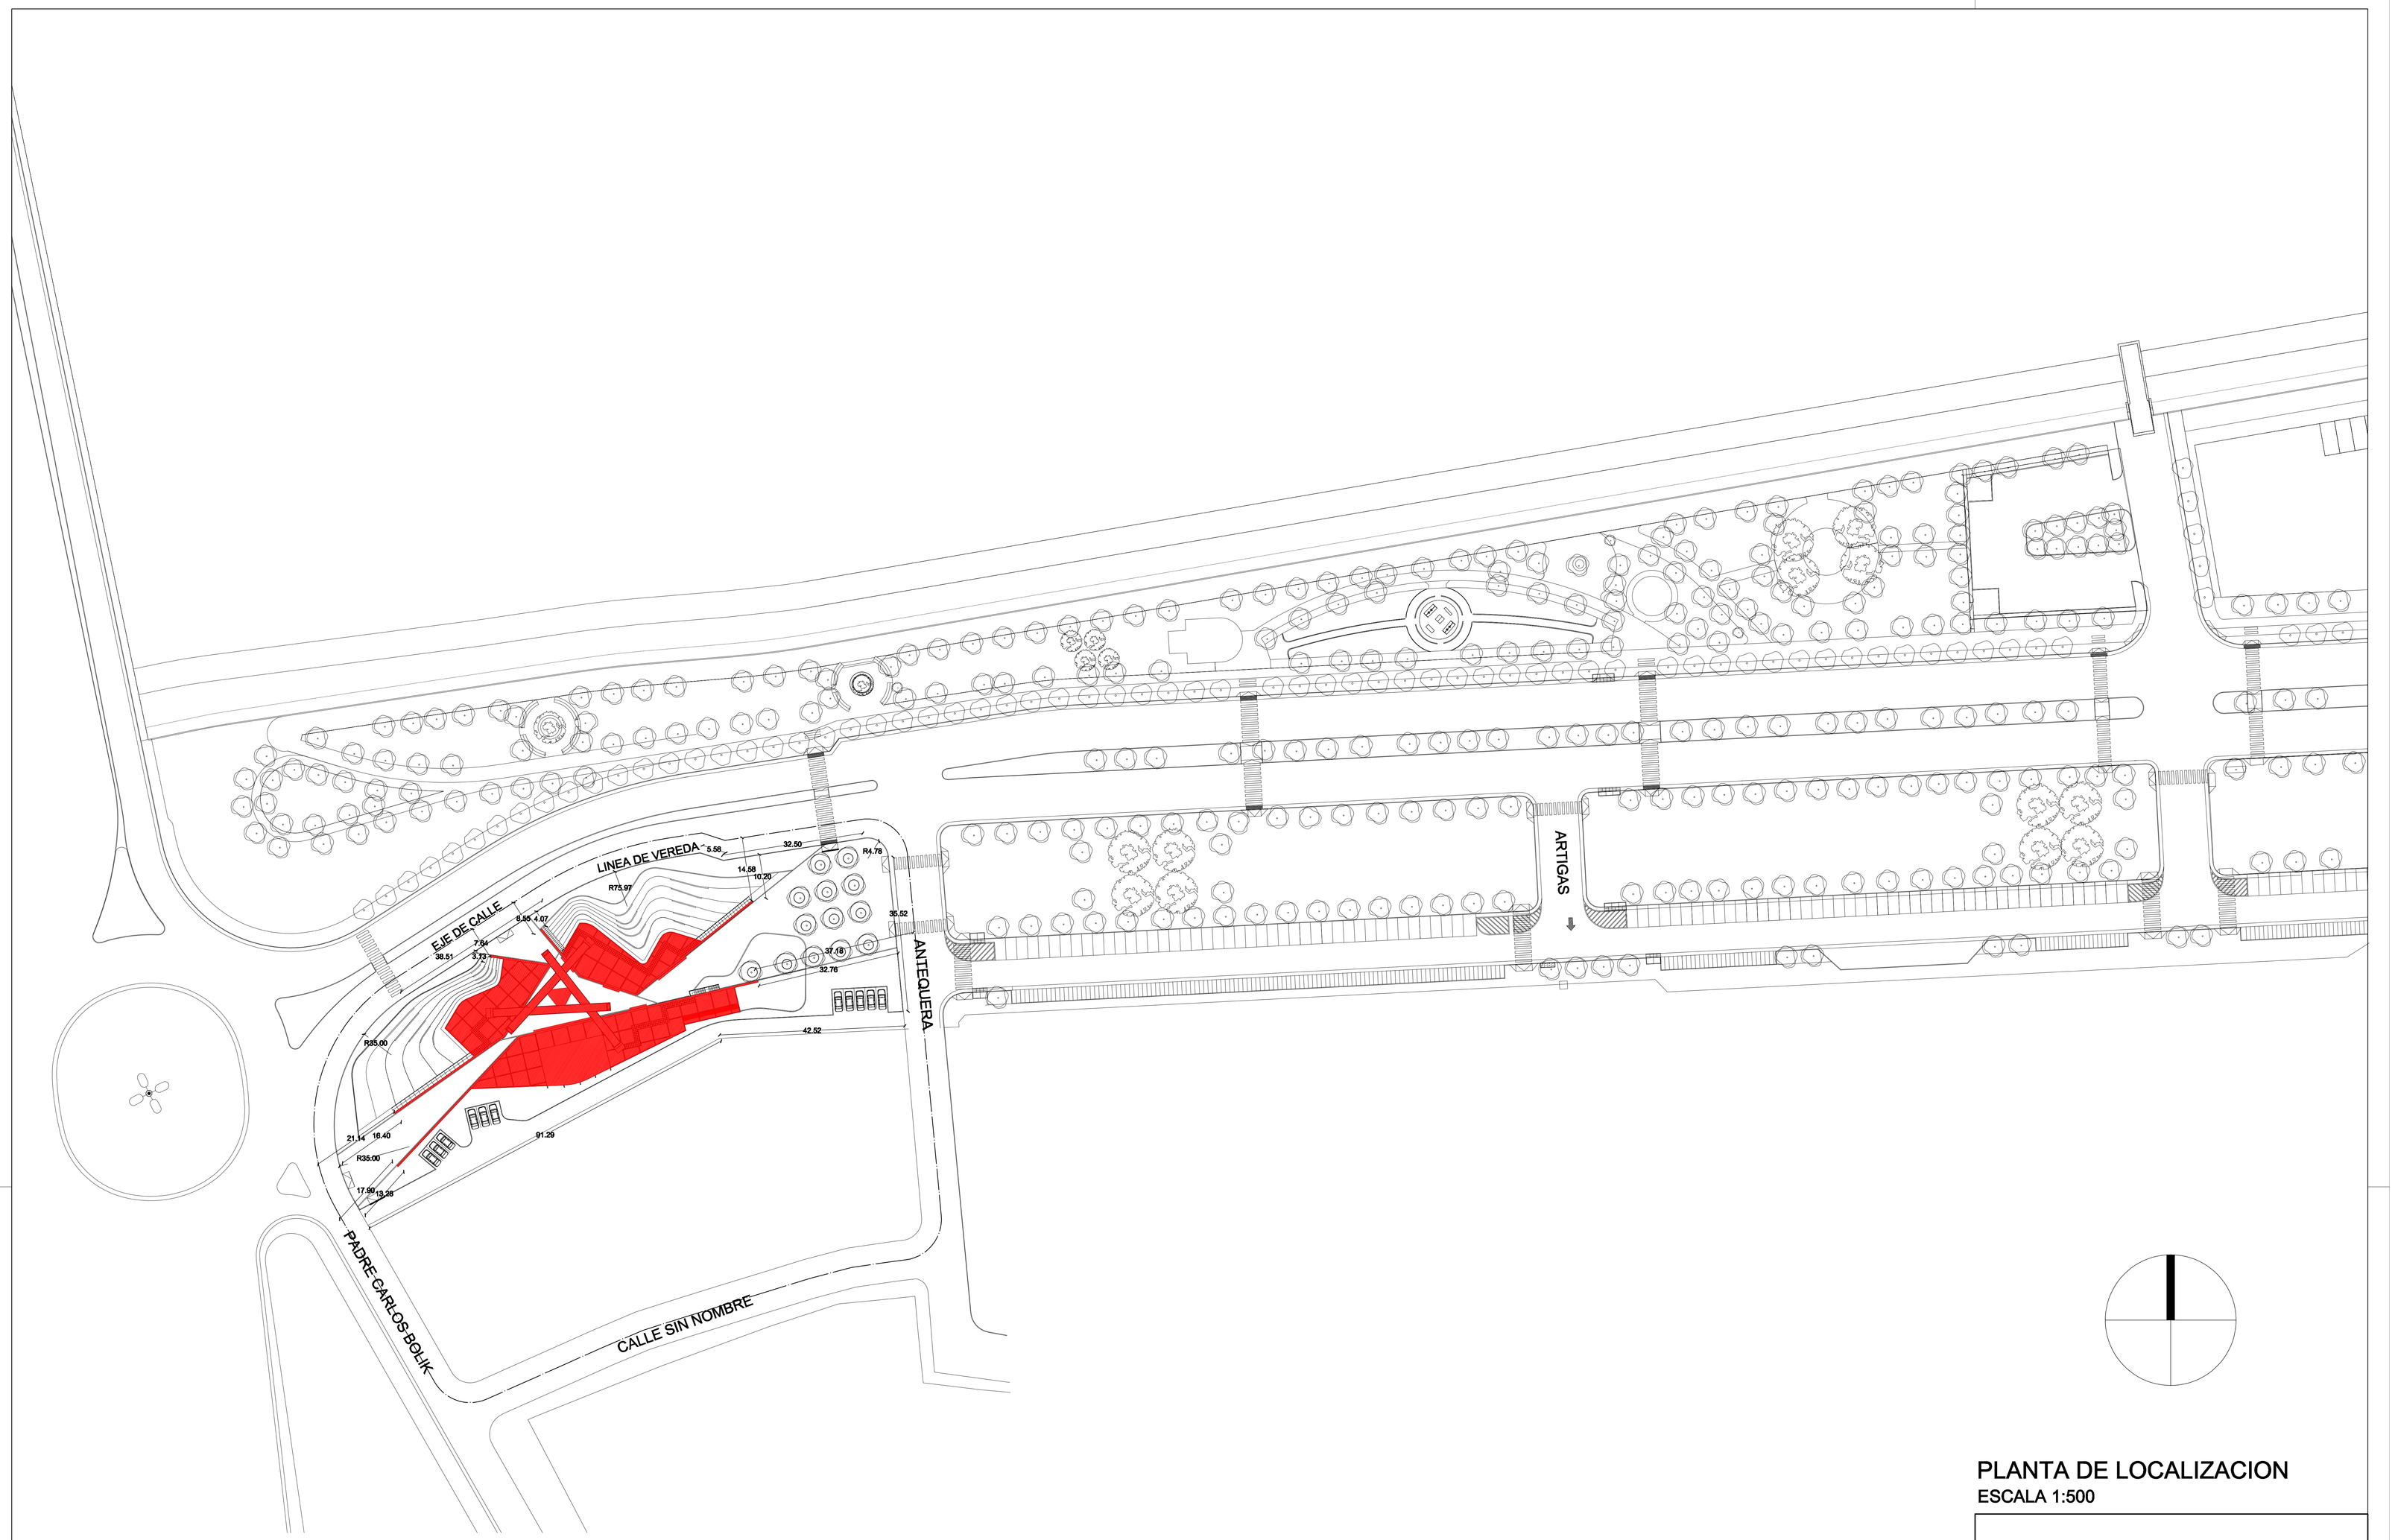

PLANTA DE LOCALIZACION

ESCALA 1:500

PROYECTO:	
UBICACION:	
PROPIETARIO:	
DOMICILIO:	
PROFESIONAL:	PAT. Nº:
DOMICILIO:	
CTA. CTE. CATASTRAL:	SUP. DEL TERRENO:
SUP. CONSTRUIDA:	SUP. A CONSTRUIR:

FIRMA DEL PROPIETARIO

FIRMA DEL PROFECIONAL