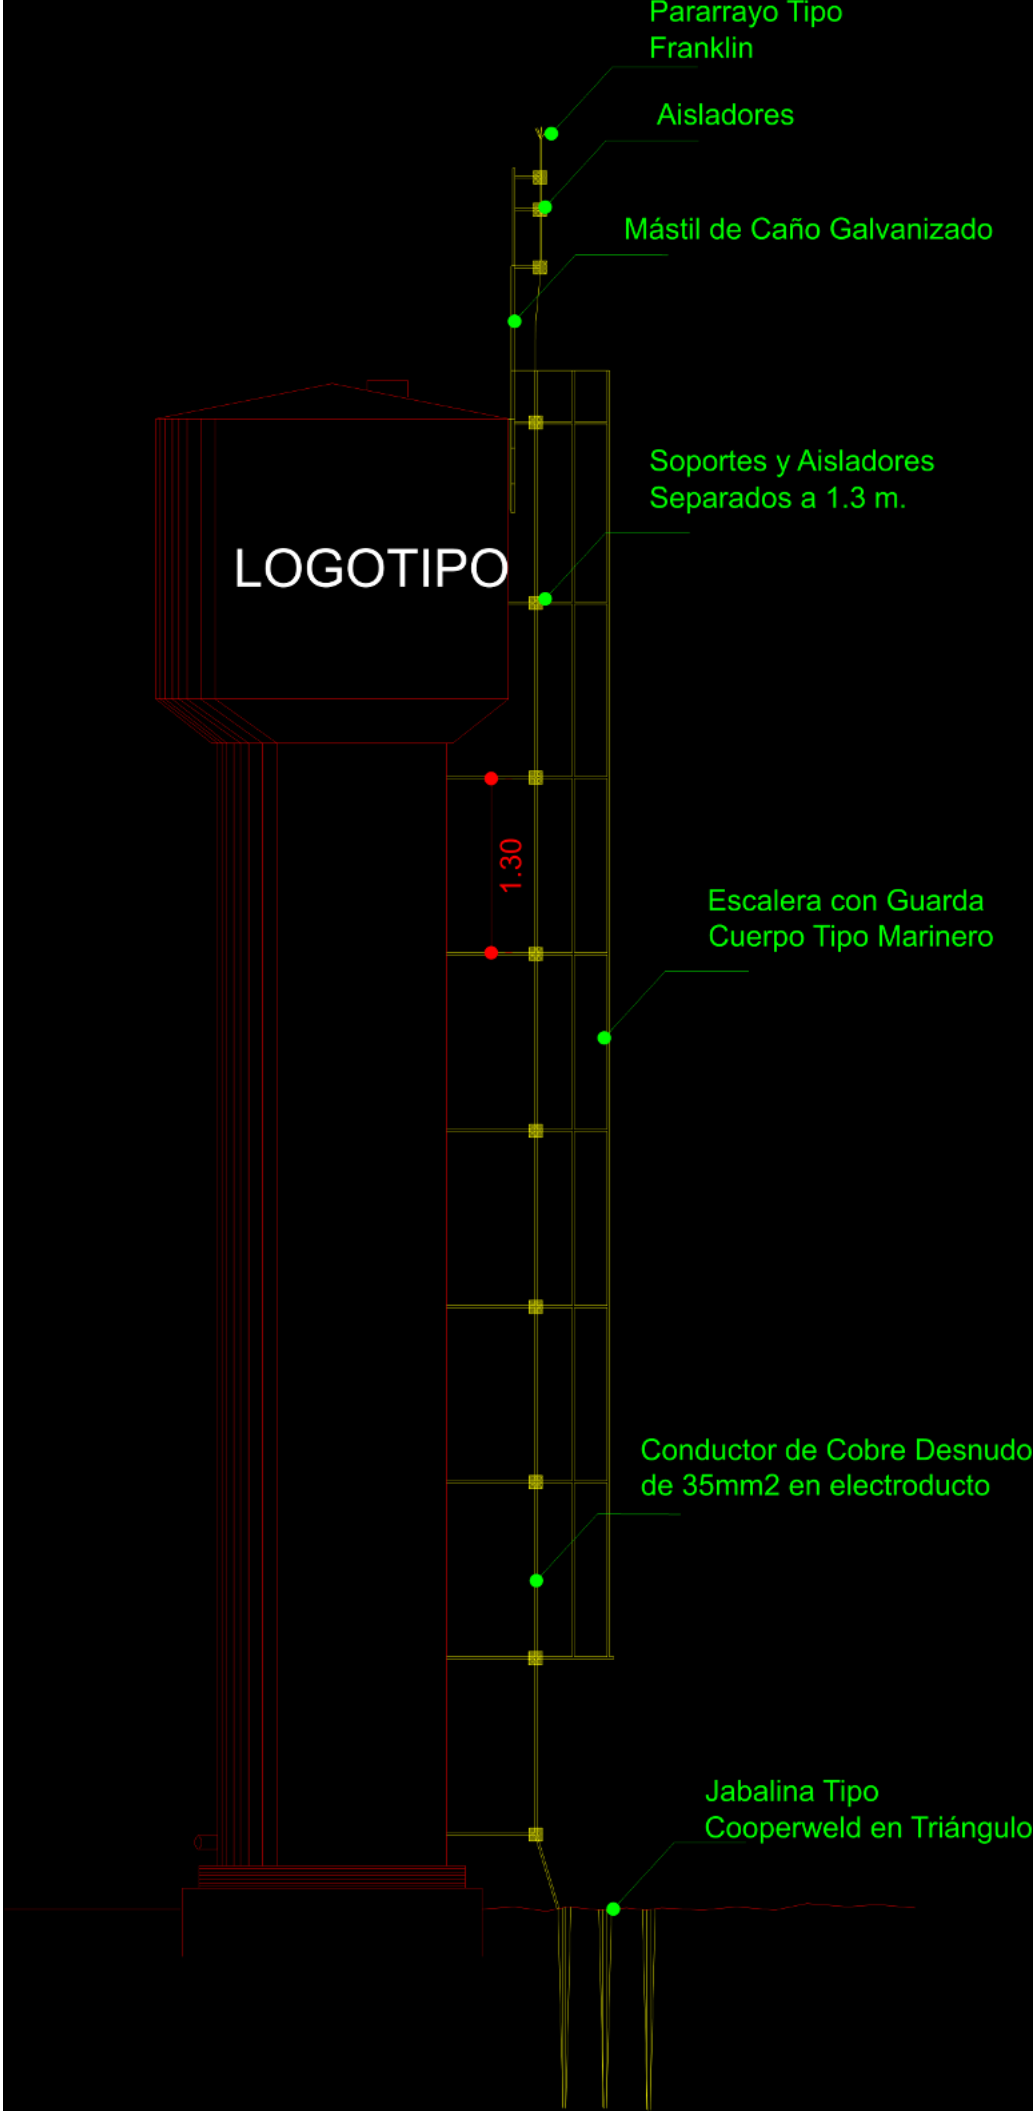
Pararrayo Tipo
Franklin
Aisladores
Mástil de Caño Galvanizado
Soportes y Aisladores
Separados a 1.3 m.
LOGOTIPO
1.30
Escalera con Guarda
Cuerpo Tipo Marinero
Conductor de Cobre Desnudo
de 35mm2 en electroducto
Jabalina Tipo
Cooperweld en Triángulo