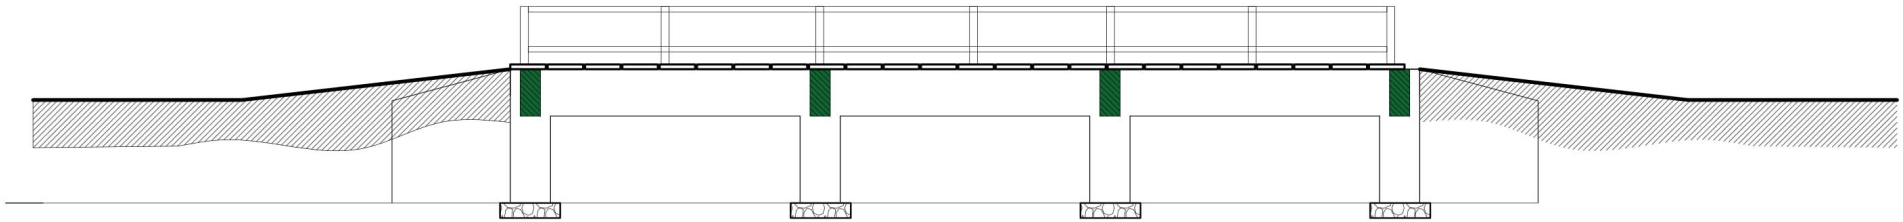

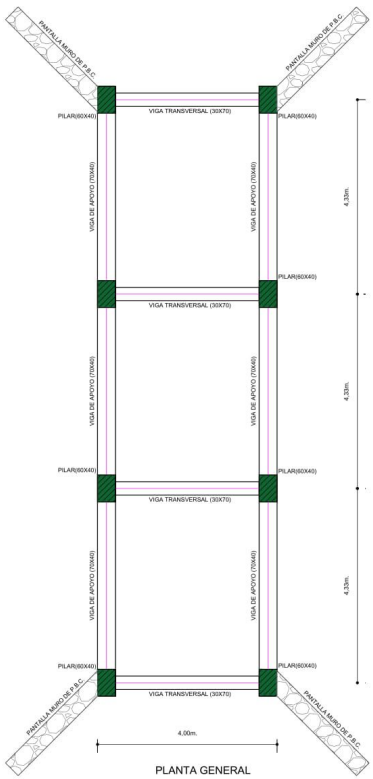

PLANTA GENERAL

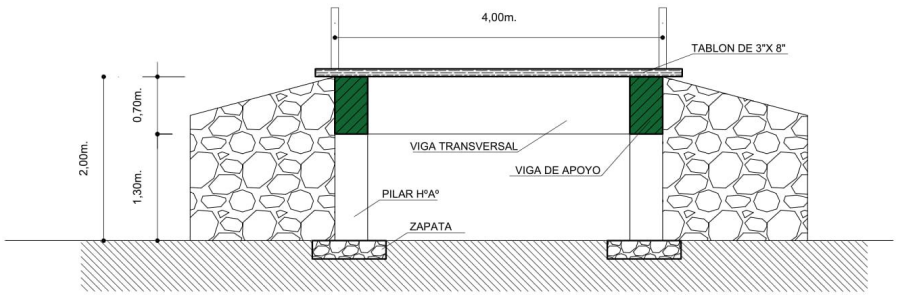
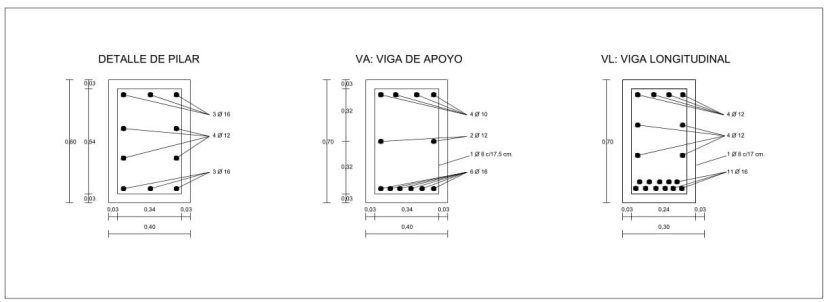
CORTE A-A