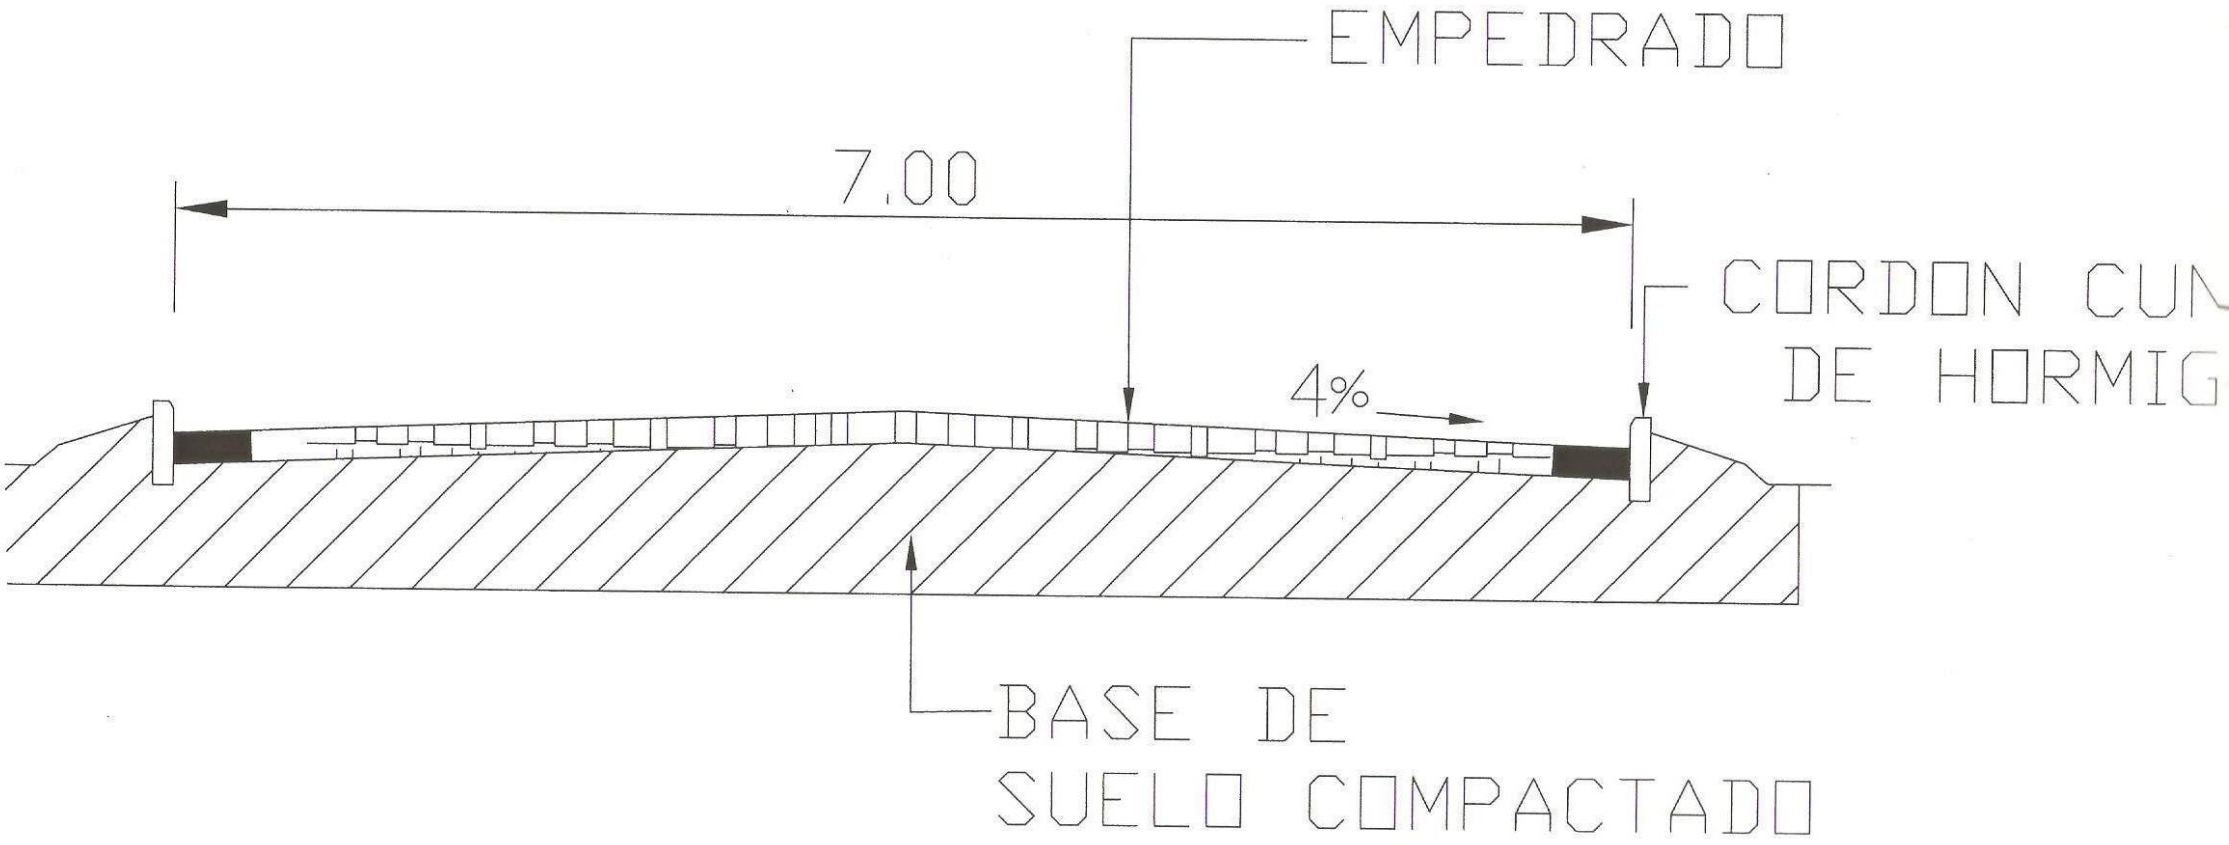

OBS: Espesa
de hormig