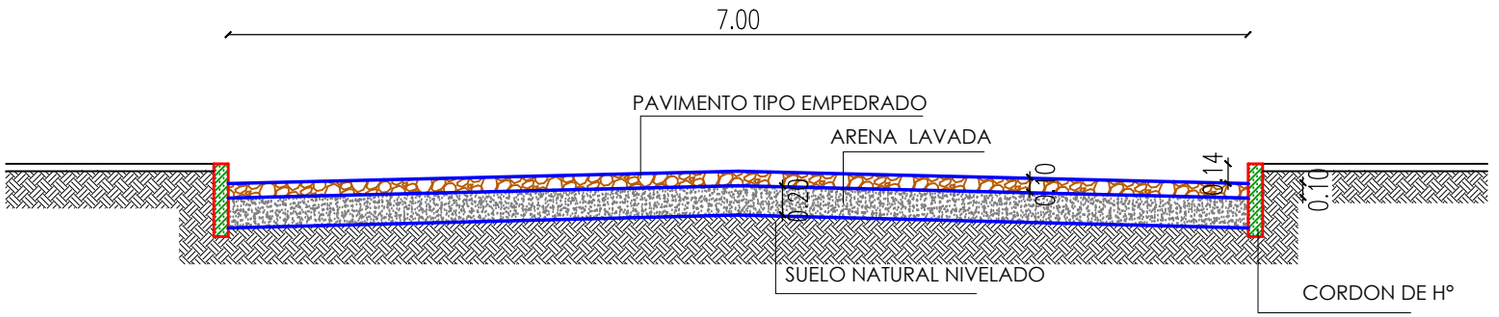

CORTE / esquema - Zona UPAP

escala 1/50