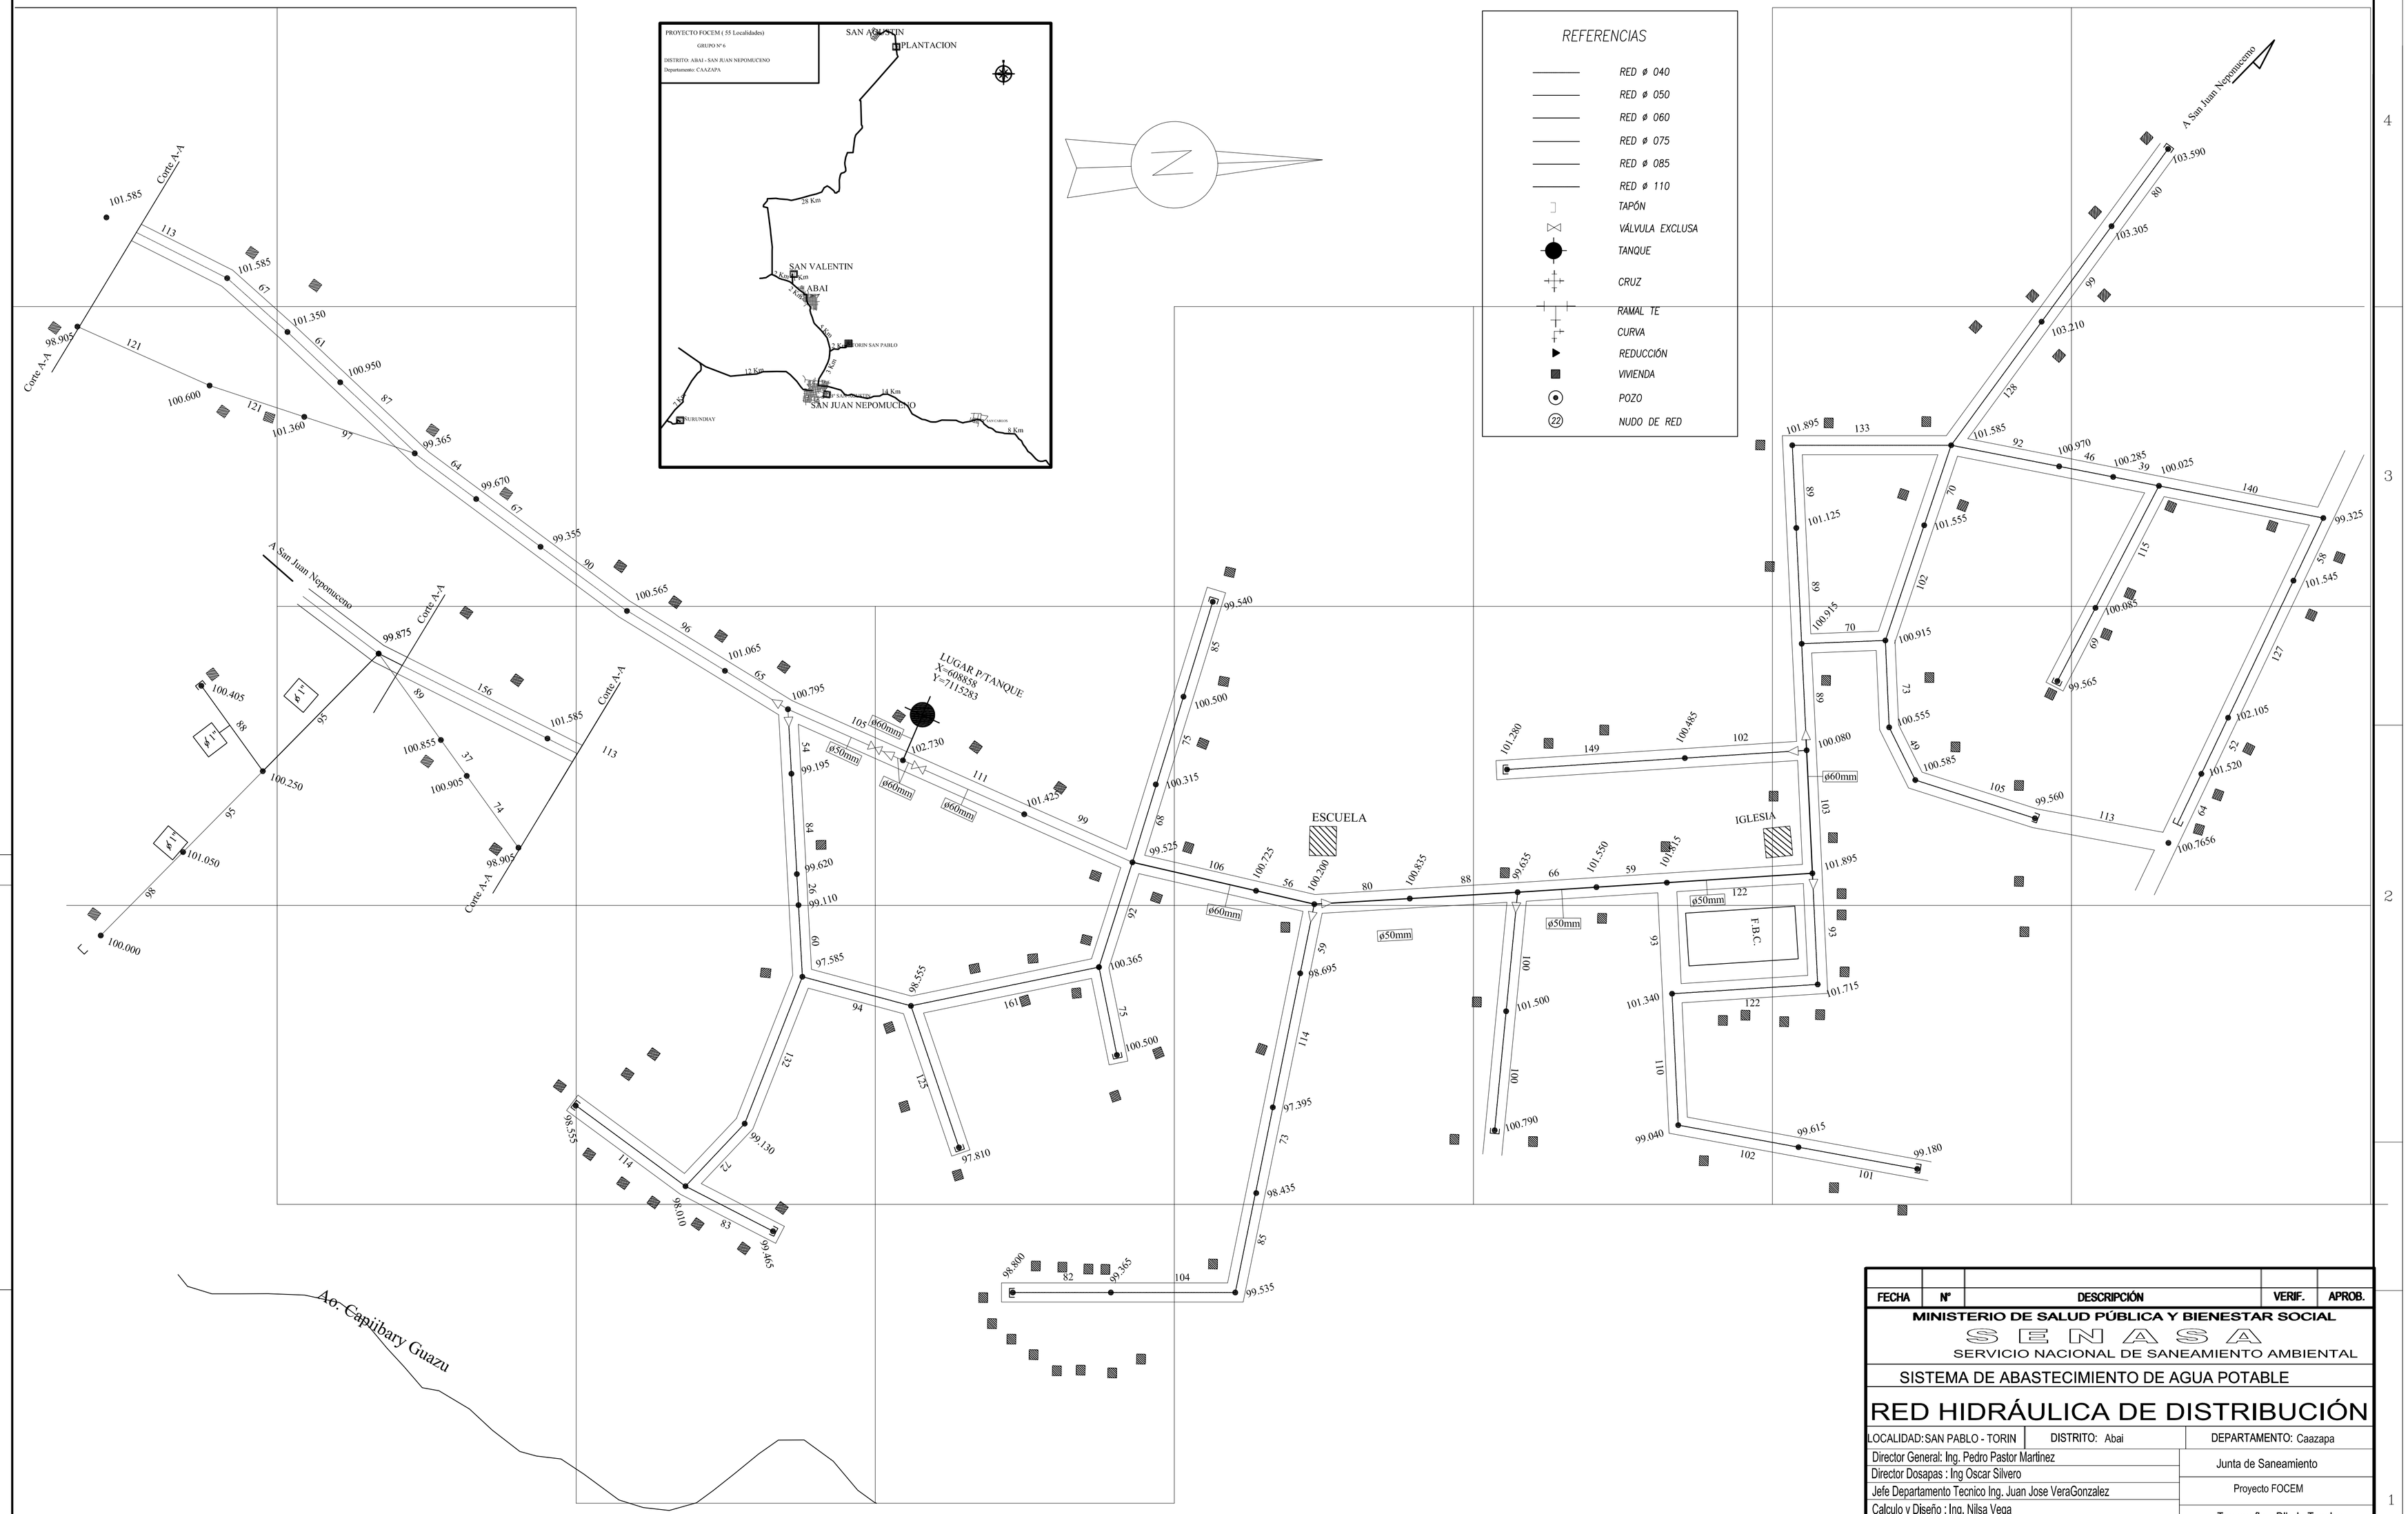

FECHA	Nº	DESCRIPCIÓN	VERIF.	APROB.

MINISTERIO DE SALUD PÚBLICA Y BIENESTAR SOCIAL

S E N A S A

SERVICIO NACIONAL DE SANEAMIENTO AMBIENTAL

SISTEMA DE ABASTECIMIENTO DE AGUA POTABLE

RED HIDRÁULICA DE DISTRIBUCIÓN

LOCALIDAD: SAN PABLO - TORIN	DISTRITO: Abai	DEPARTAMENTO: Caazapa
Director General: Ing. Pedro Pastor Martinez		Junta de Saneamiento
Director Dosapas : Ing Oscar Silvero		
Jefe Departamento Tecnico Ing. Juan Jose VeraGonzalez		Proyecto FOCEM
Calculo y Diseño : Ing. Nilsa Vega		Topografia y Dibujo Tecnico
ESCALA	FECHA	Energia Electrica
1 / 2500	11/2008	Trifasica
		TOMAS PAEZ ARANA