COORDENADAS U.T.M		
P1:	X: 456.618	Y: 7.191.548
P2:	X: 456.751	Y: 7.191.499
P3:	X: 456.774	Y: 7.191.539

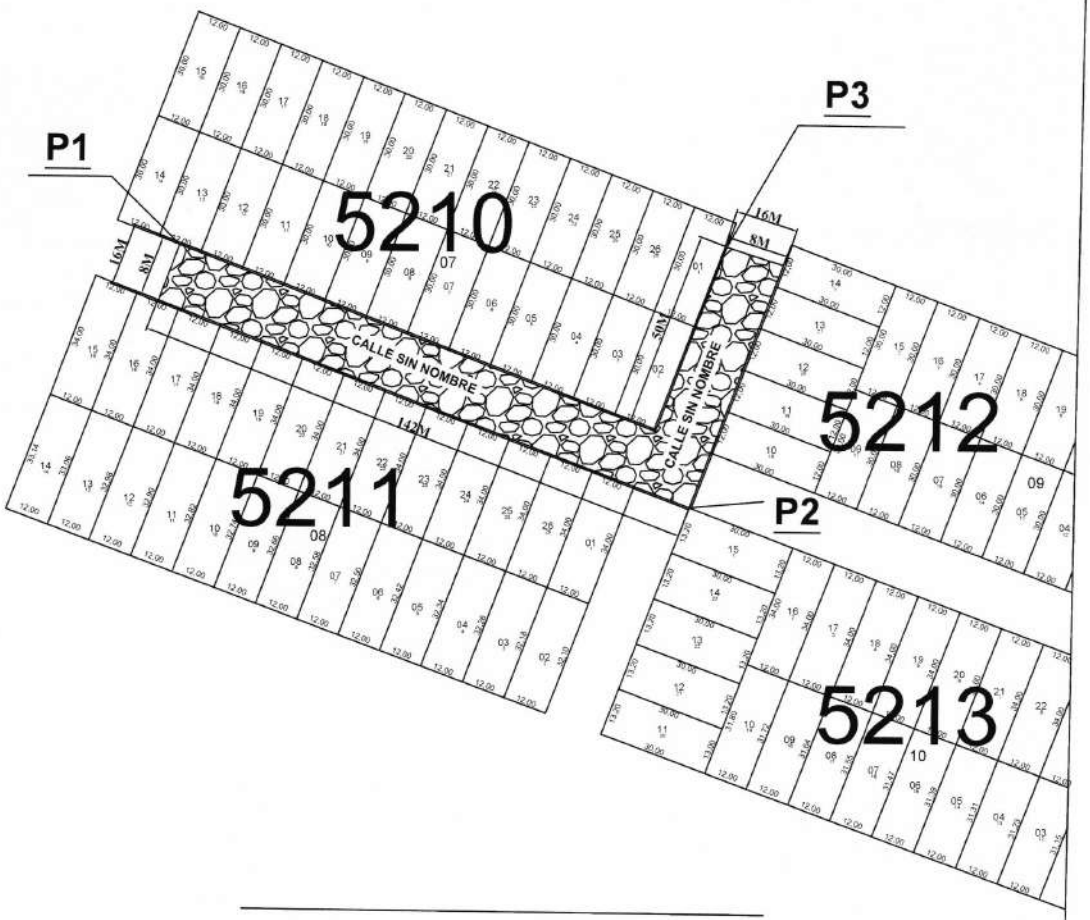

PLANTA DE UBICACIÓN

ESCALA 1/500

OBRA: CONSTRUCCIÓN DE EMPEDRADO CON CORDÓN CUNETA	CALLE SIN NOMBRE Y CALLE SIN NOMBRE, COMPAÑÍA 11 TOLEDO CAÑADA, ASENTAMIENTO TIERRA PROMETIDA	
	DEPARTAMENTO: CENTRAL DISTRITO. CAPIATA	2020
DEPARTAMENTO DE INFRAESTRUCTURA PUBLICA Y SERVICIOS		

MUNICIPALIDAD DE CAPIATA

DIRECCION DE INFRAESTRUCTURA PUBLICA Y SERVICIOS

DISEÑO DE PERFIL TRANSVERSAL

UBICACIÒN: CALLE SIN NOMBRE Y CALLE SIN NOMBRE

LUGAR: COMPAÑÌA 11 TOLEDO CAÑADA, ASENTAMIENTO TIERRA PROMETIDA

DETALLES CONSTRUCTIVOS	Lamina N° DC - 01	Escala 1/50
FECHA : JULIO 2020		
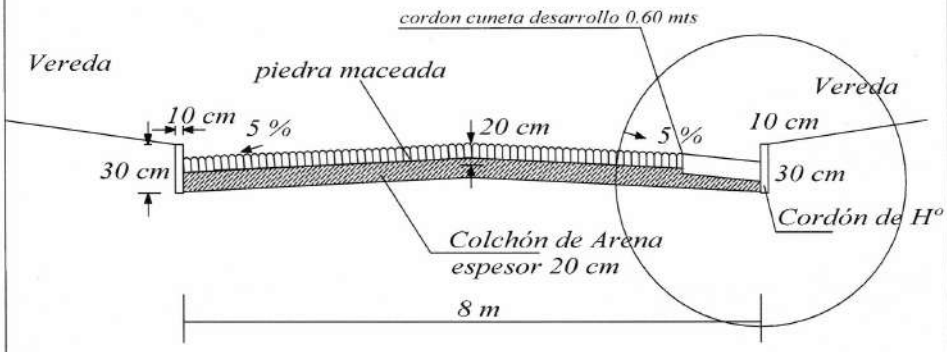
CORTE TRANSVERSAL