PLANOS
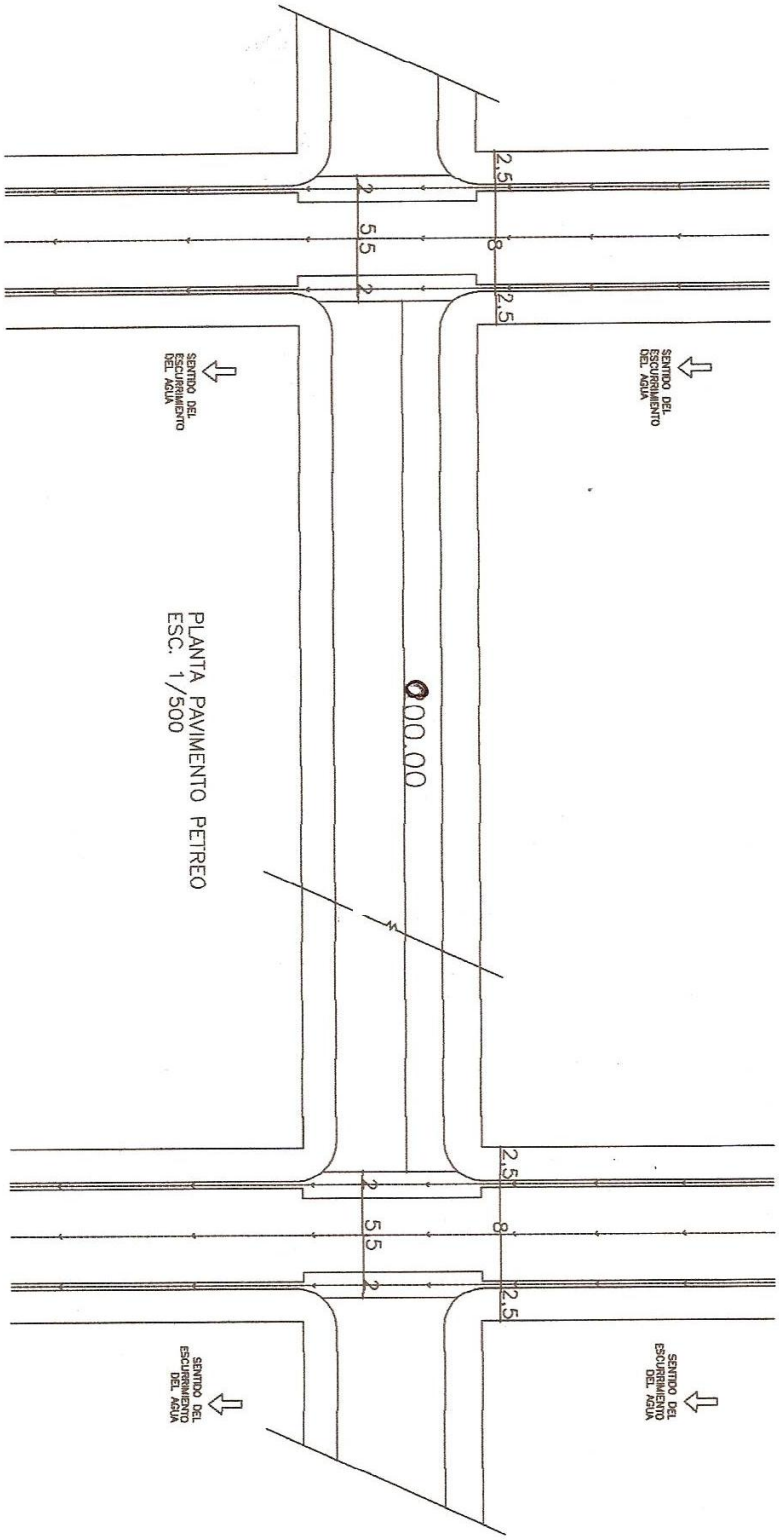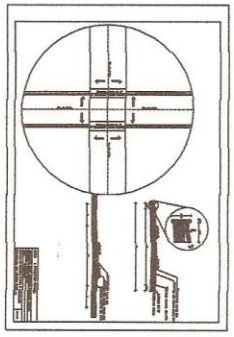
LOTE 1,2,3,4,5