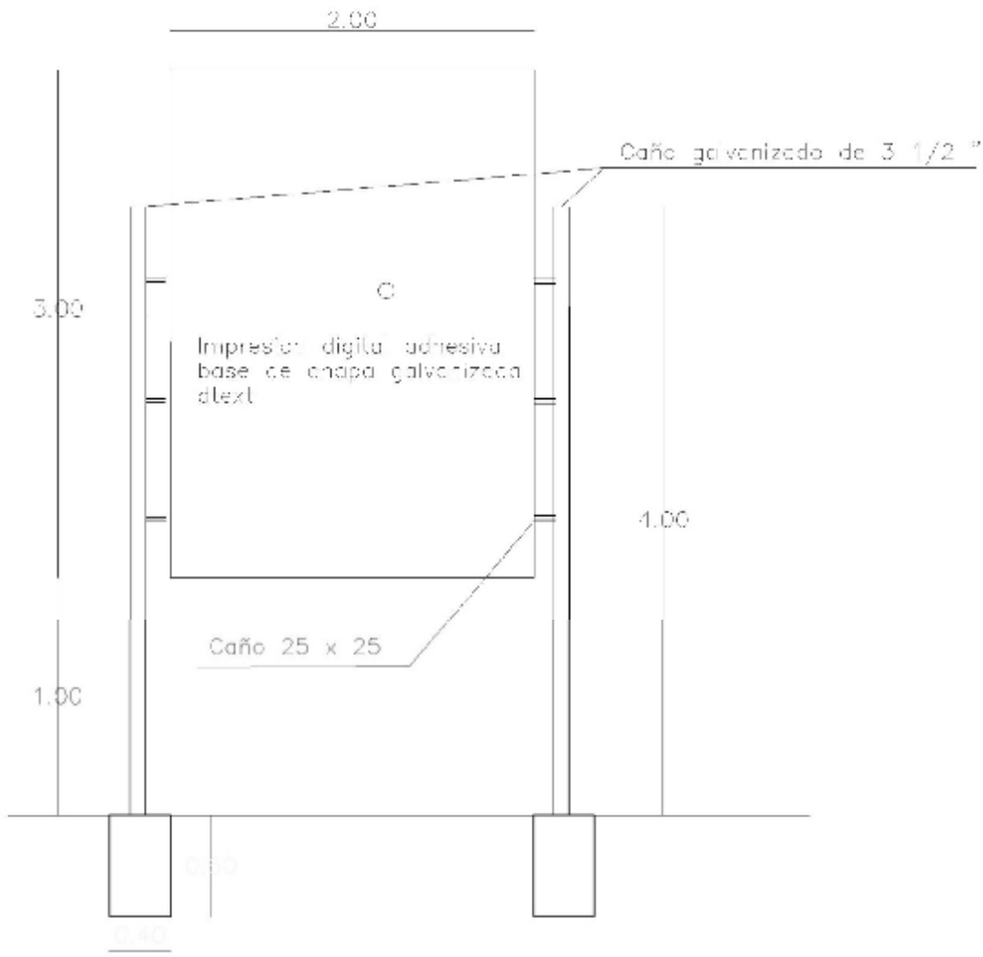

DETALLE DE CARTEL DE OBRA

GOBERNACION DEL ALTO PARANA		
DEPARTAMENTO: SECRETARIA DE OBRAS		
DIVISION: PROYECTO Y FISCALIZACIÓN		
	DETALLE DE CARTEL INDICADOR DE OBRA	PLANO Nº
AÑO 2012	REGULARIZACION ASFALTICA BARRIO SAN JOSE CIUDAD DEL ESTE	02

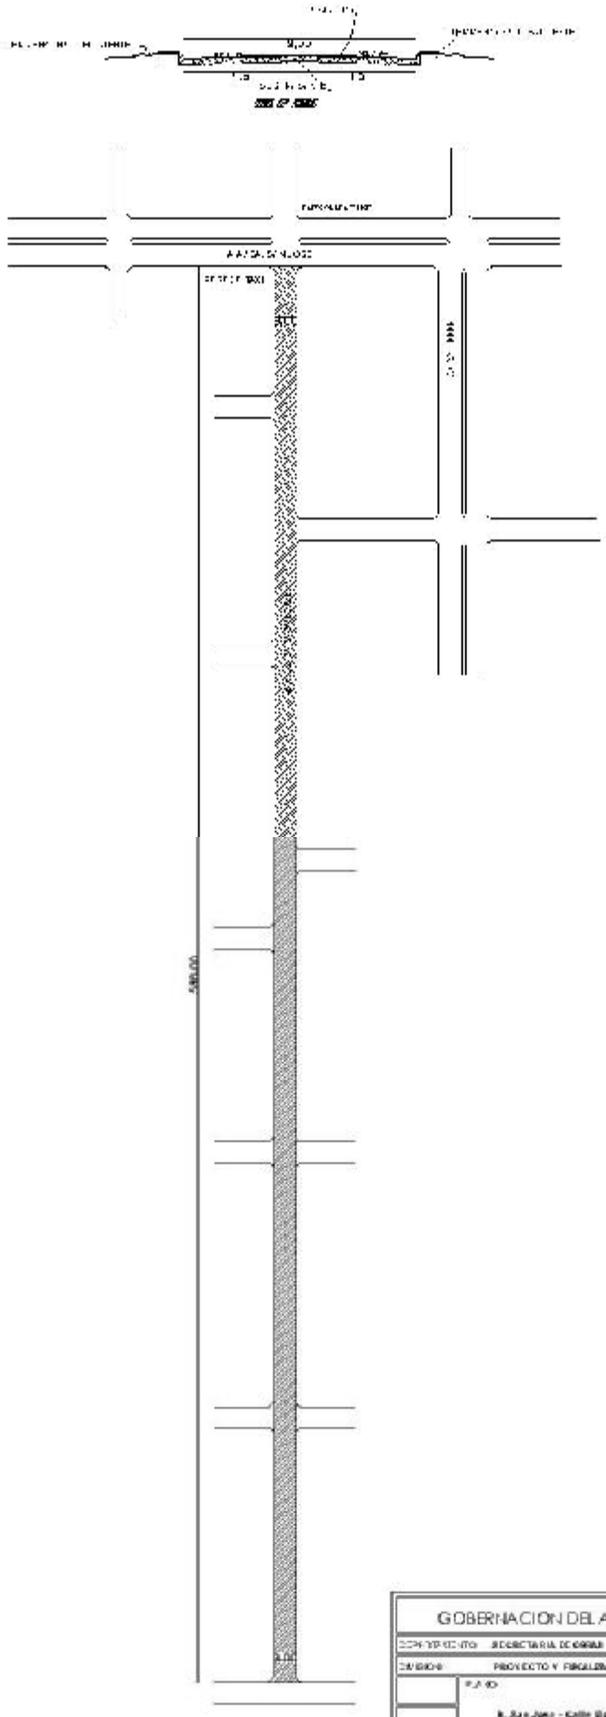

GOBERNACION DEL ALTO PARANA

DEPARTAMENTO: SECRETARIA DE OBRAS

DIVISION: PROYECTO Y FISCALIZACION

PLANO


PLANO Nº 01

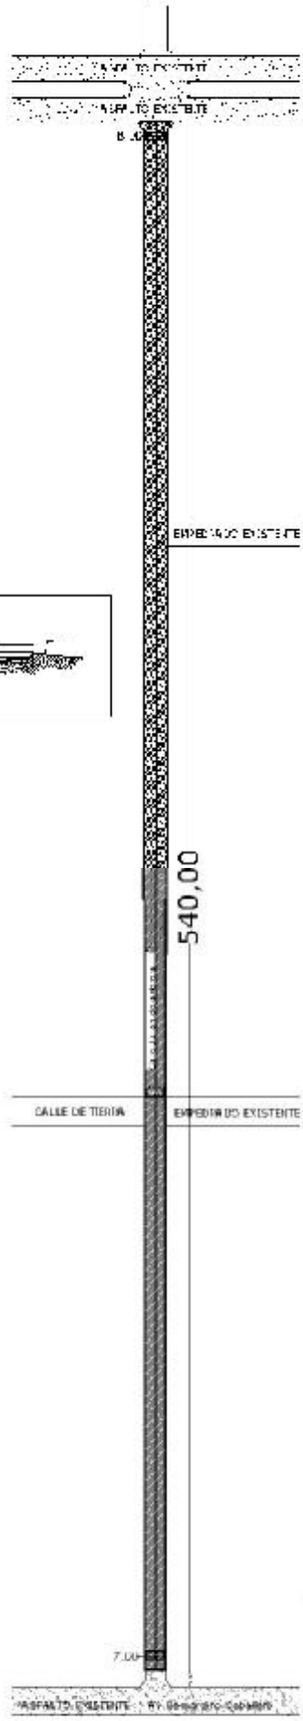

GOBERNACION DEL ALTO PARANA		
DEPENDIENTE: SECRETARIA DE OBRAS		
DIVISION: PROYECTO Y FISCALIZACION		
AÑO: 2012		

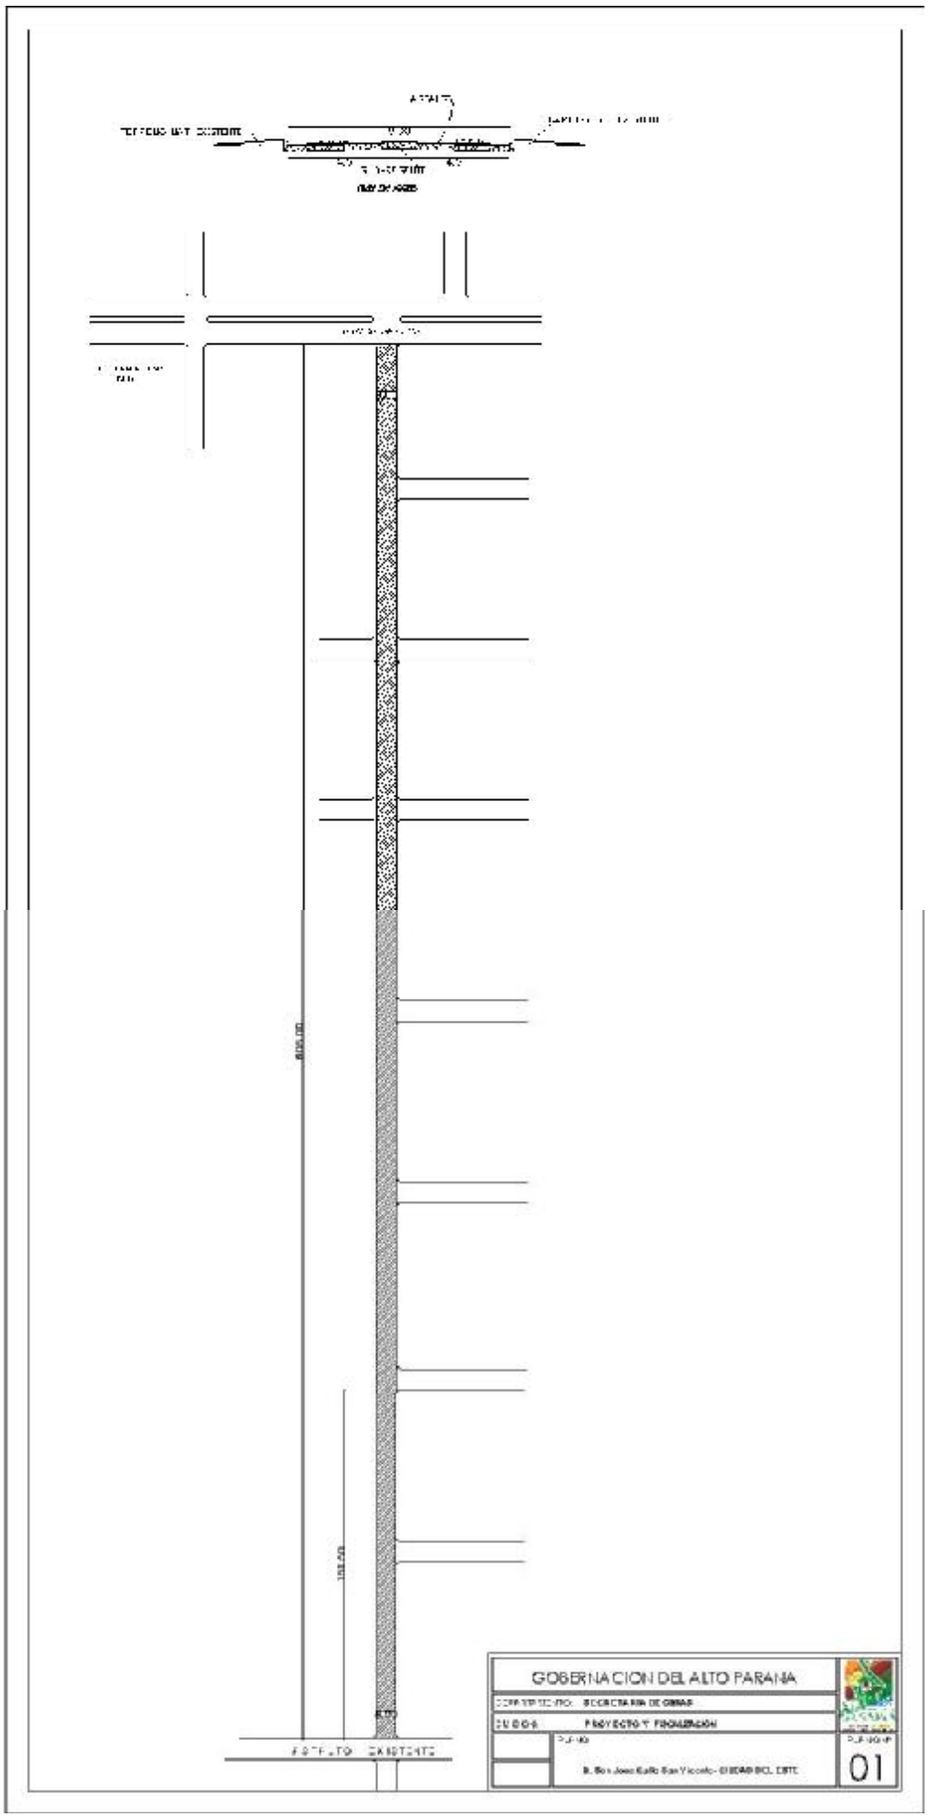
GOBERNACION DEL ALTO PARANA
01

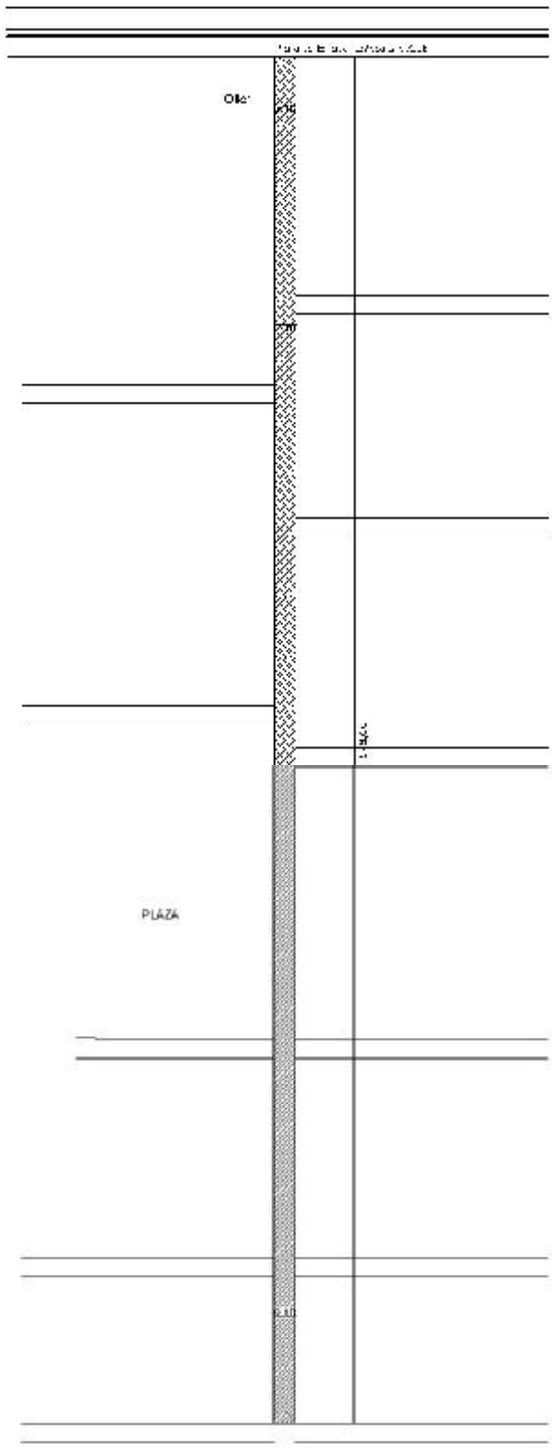

GOBERNACION DEL ALTO PARANA		
DEPARTAMENTO: SECRETARIA DE OBRAS		
DIVISION: PROYECTO Y FISCALIZACIÓN		
AÑO 2012	PLANO: REGULARIZACION ASFALTICA BARRIO SAN JOSE CALLE TENIENTE FARIÑA CIUDAD DEL ESTE	PLANO Nº 01

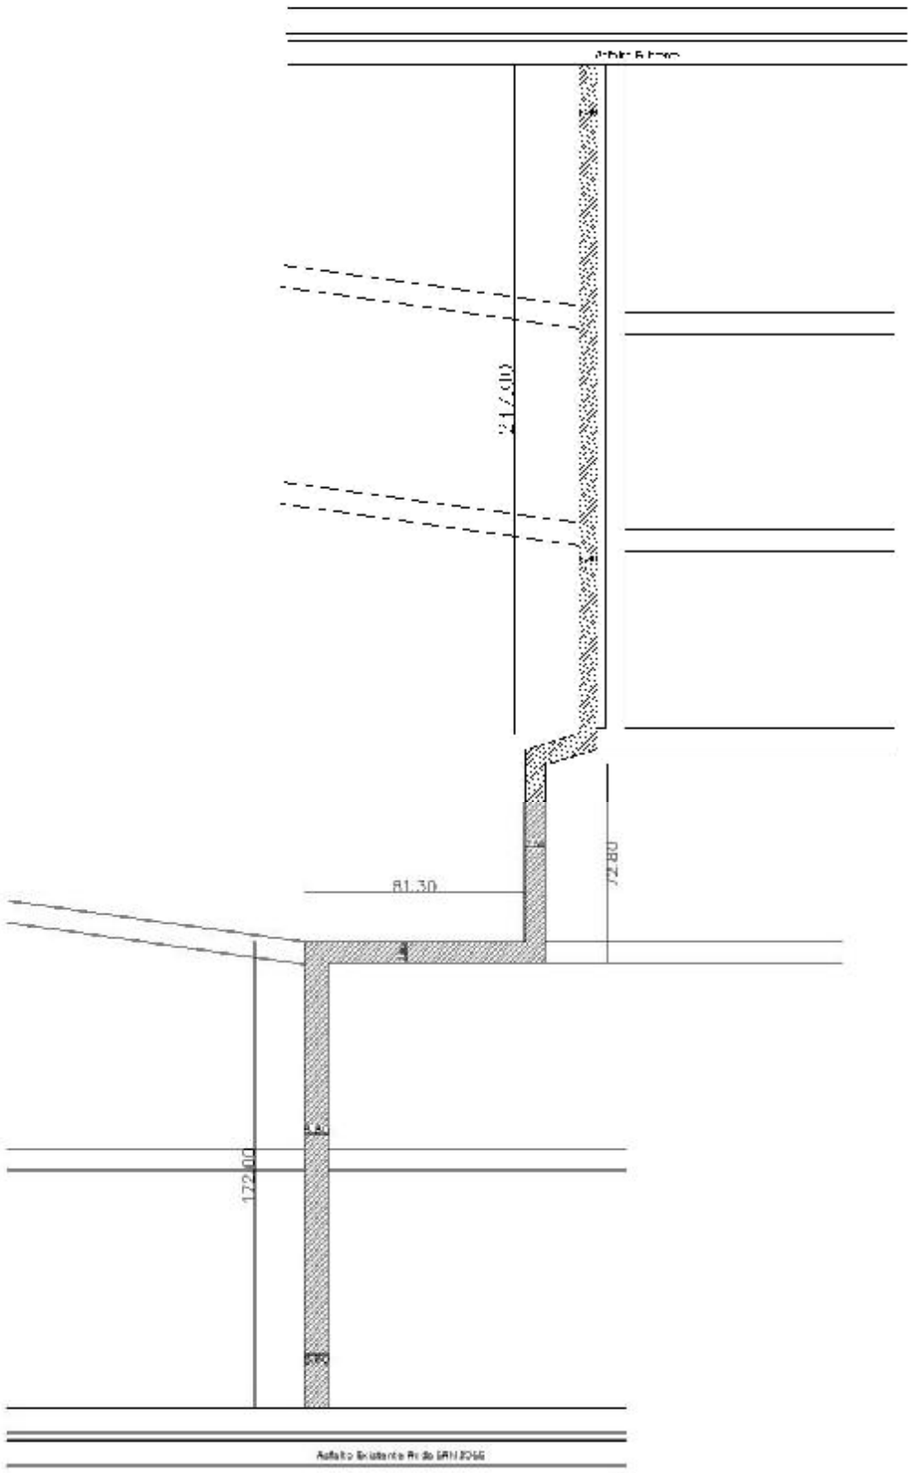

GOBERNACION DEL ALTO PARANA		
DEPARTAMENTO: SECRETARIA DE OBRAS		
DIVISION: PROYECTO Y FISCALIZACIÓN		
AÑO 2012	PLANO REGULARIZACION ASFALTICA CALLE HERMINO GIMENEZ BARRIO SAN JOSE CIUDAD DEL ESTE	PLANO N° 01

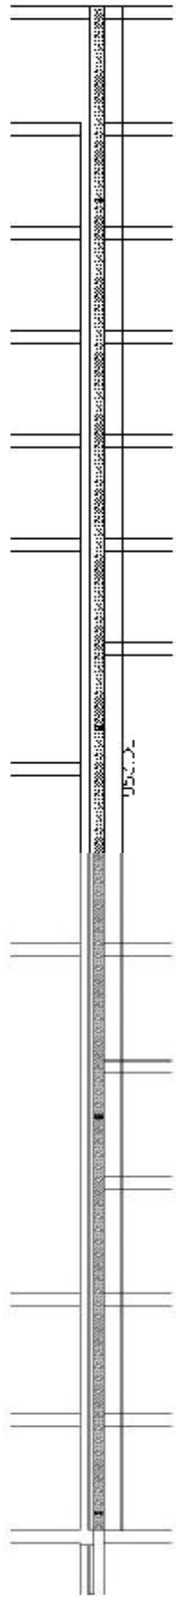


DEPARTAMENTO: SECRETARIA DE OBRAS


AÑO 2012

PLANO: 01