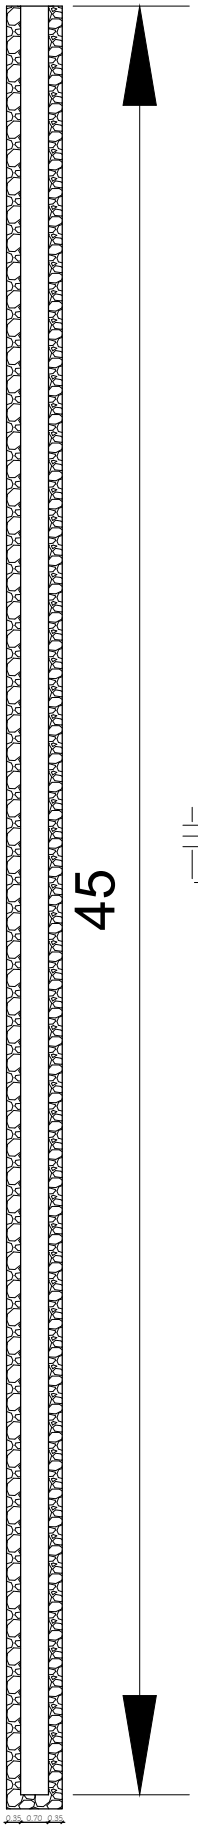

Planta

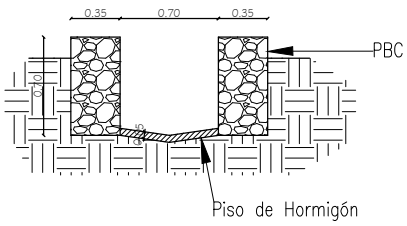

Corte

MUNICIPALIDAD DE LOS CEDRALES		
DEPARTAMENTO: **SECRETARIA DE OBRAS**		
DIVISION: **PROYECTO Y FISCALIZACIÓN**		
AÑO **2.020**	OBRA **Construcción de Canal a Cielo Abierto en el Acceso al Barrio Los Laureles.**	PLANO Nº 01