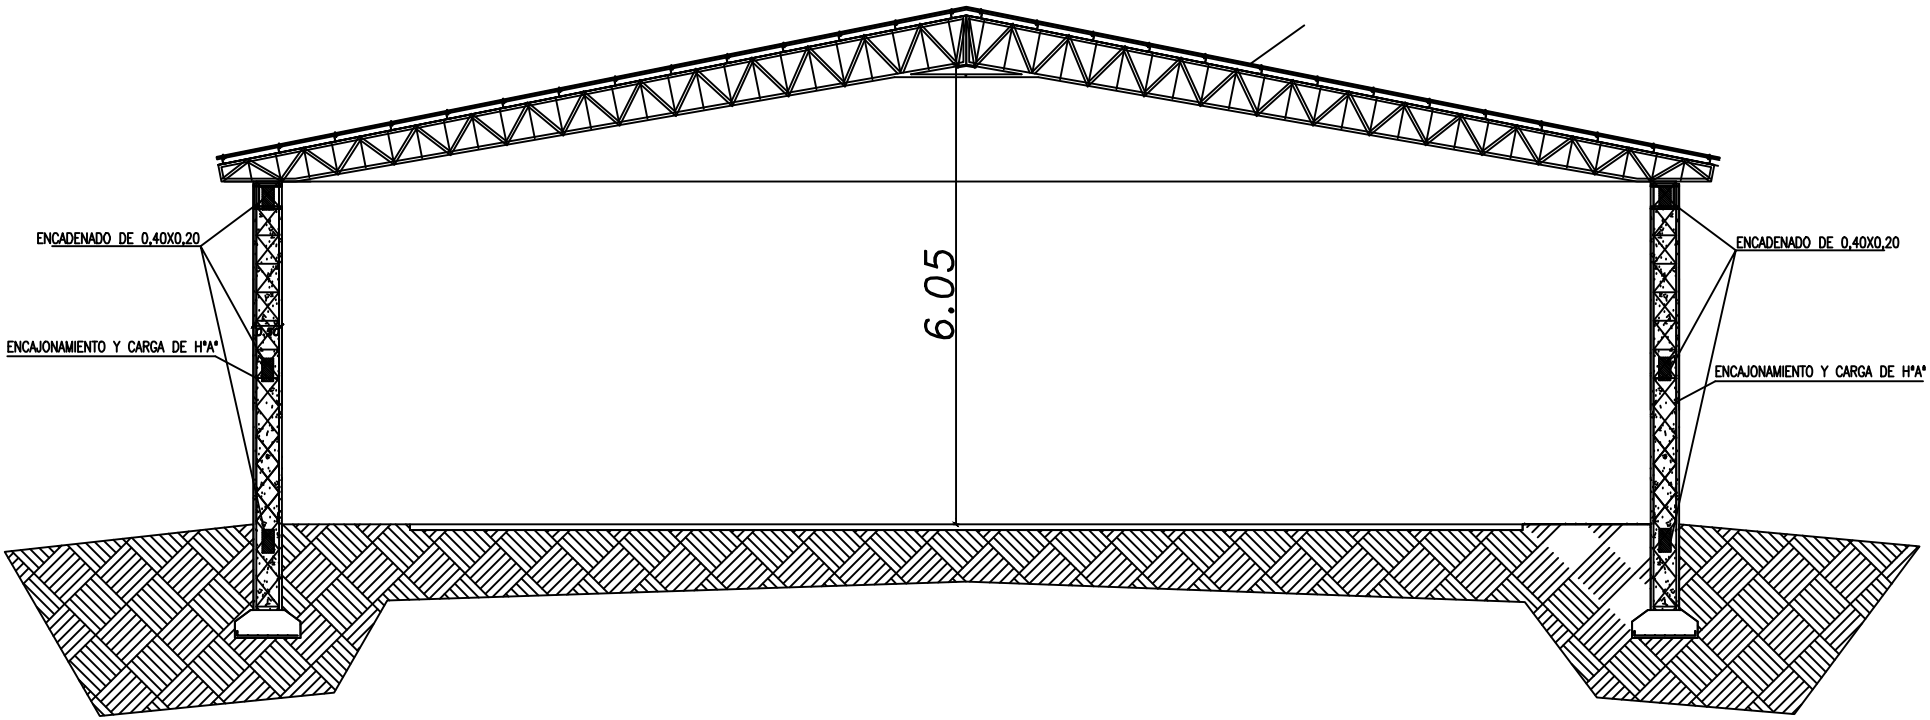

CORTE PRINCIPAL

MUNICIPALIDAD DE SAN ALBERTO		
DEPARTAMENTO: *SECRETARIA DE OBRAS*		
DIVISION: **PROYECTO Y FISCALIZACIÓN**		PLANO N°
ESCALA	PLANO CERRAMIENTO DE TINGLADO EN IGLESIA VILLA ITAIPU	02
AÑO **2017**		