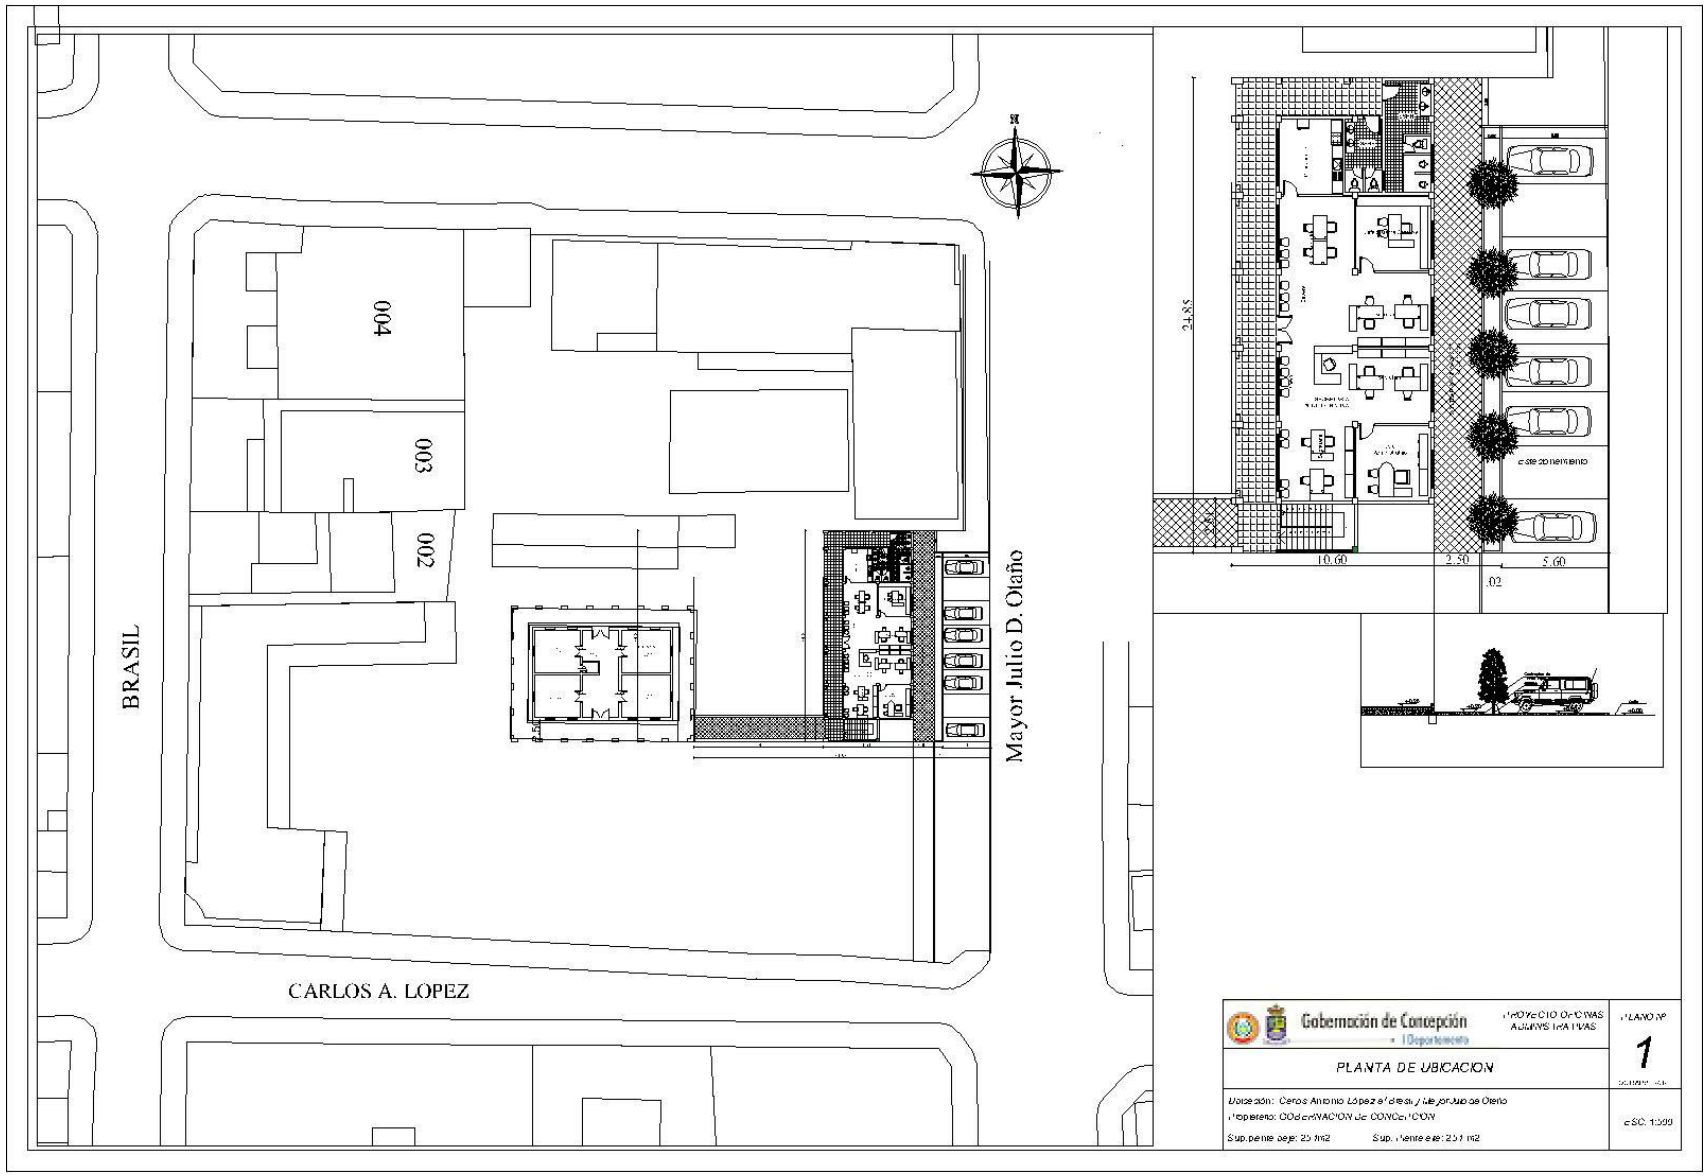
004
003
002
BRASIL
Mayor Julio D. Olaño
CARLOS A. LOPEZ
2.85
10.60
2.50
5.60
.02
Gobernación de Concepción
PLANTA DE UBICACION
1
Ubicación: Carlos Antonio López esq. Mayor Julio de Olaño
Propietario: GOBERNACIÓN de CONCEPCIÓN
Sup. pente baja: 25 m2
Sup. viviente alta: 251 m2
esc. 1:500

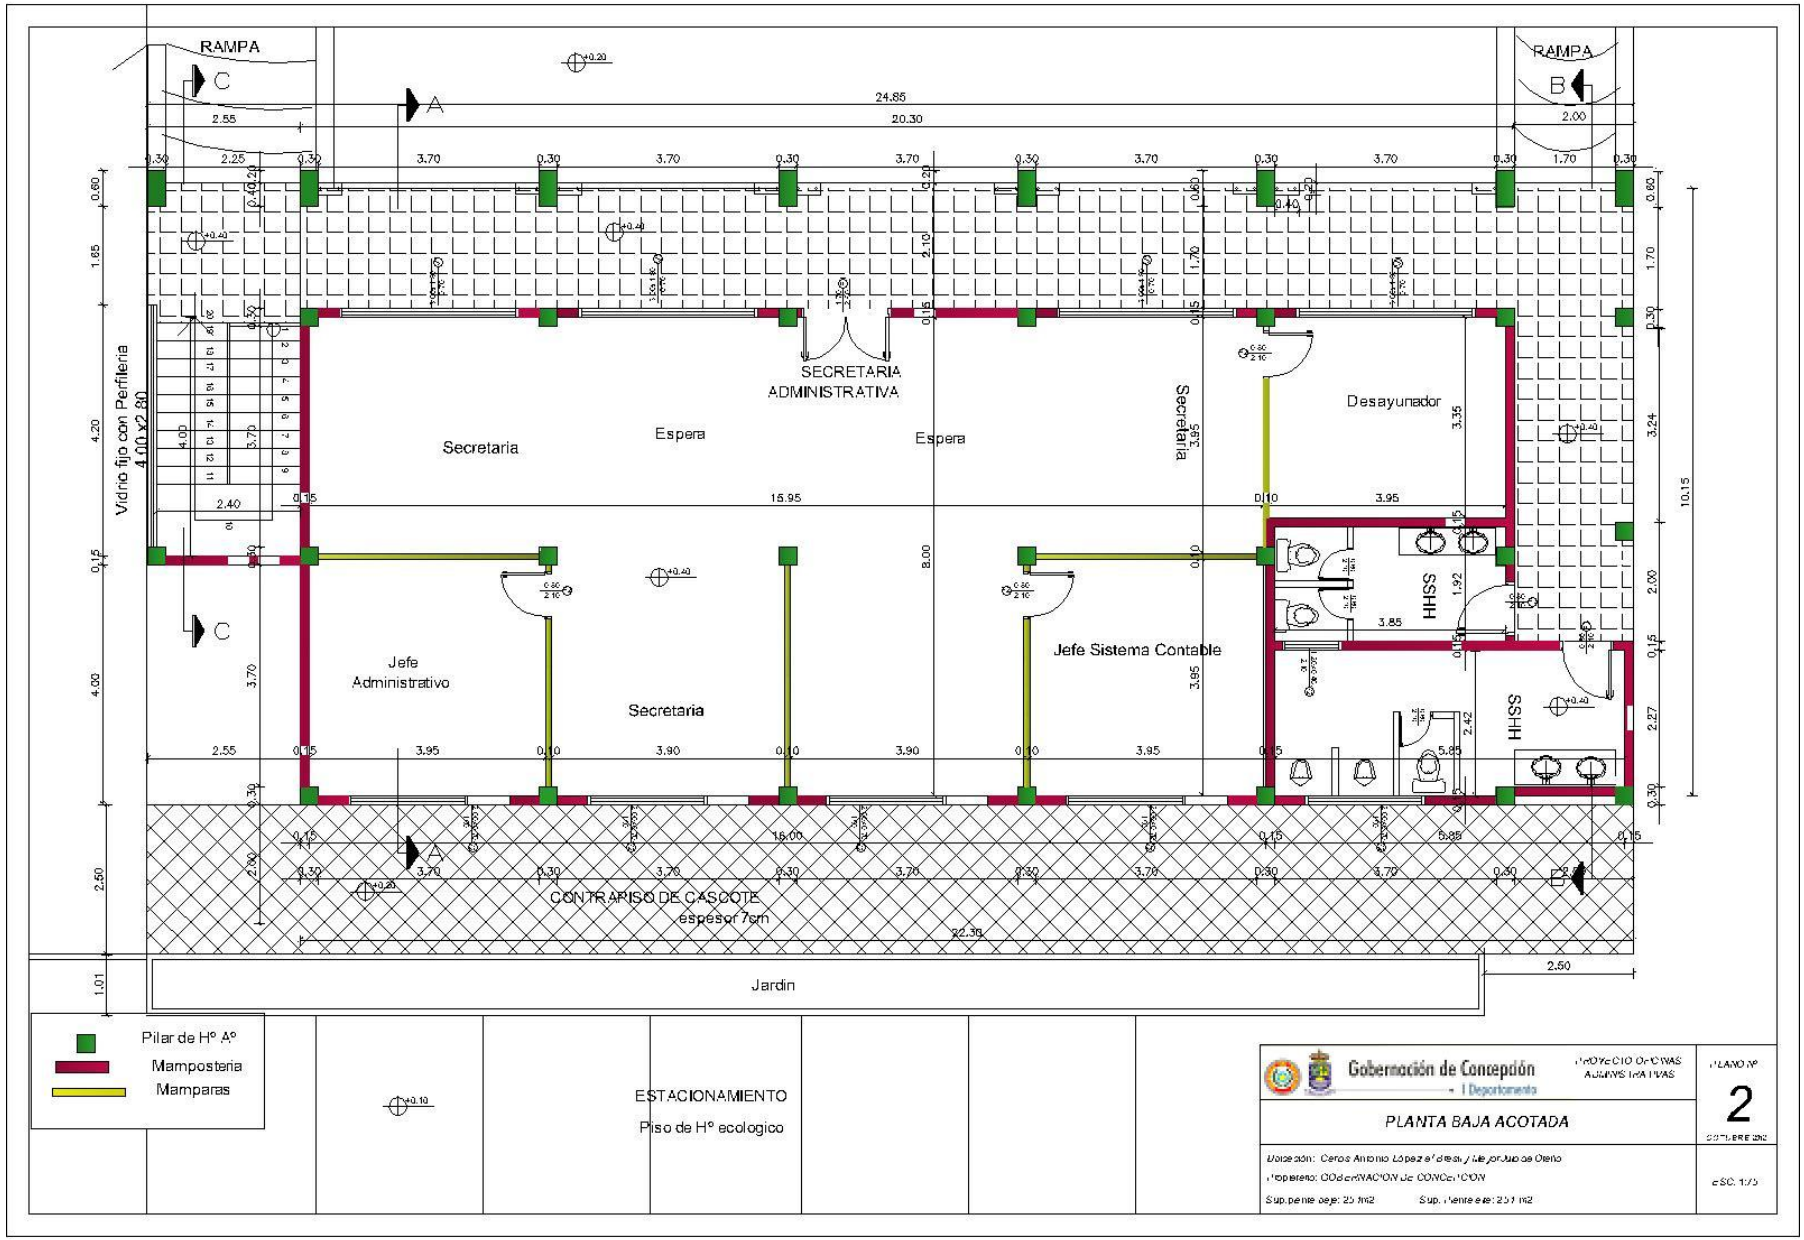
RAMPA
RAMPA
SECRETARIA ADMINISTRATIVA
Secretaria
Espera
Espera
Secretaria
Desayunador
Vidrio fijo con Perfileria 4.00 x 2.80
Jefe Administrativo
Secretaria
Jefe Sistema Contable
SSHH
SSHH
CONTRAPISO DE CASCOTE espesor 7cm
Jardin
Pilar de H° A°
Mamposteria
Mamparas
ESTACIONAMIENTO
Piso de H° ecologico
Gobernación de Concepción
I Departamento
PLANO Nº
2
PLANTA BAJA ACOTADA
Sup. planta baja: 251 m2
Sup. planta alta: 251 m2
ESC. 1/75

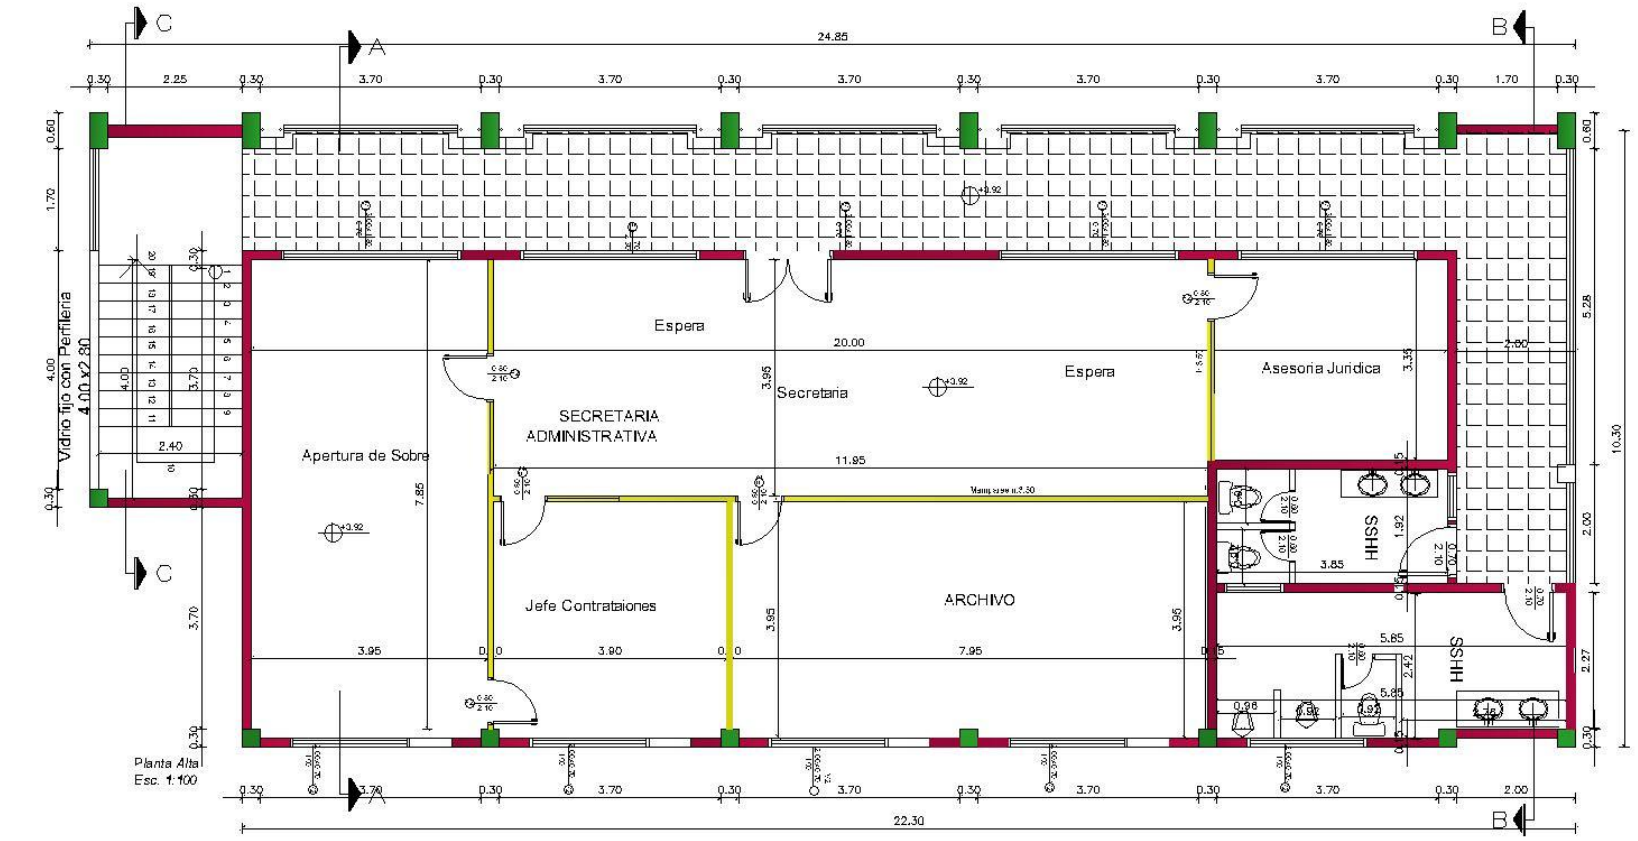

Pilar de Hº Aº
Mamposteria
Mamparas

PLANTA ALTA ACOTADA
ESC. 1/75

Gobernación de Concepción
I Departamento

PROYECTO OFICINAS ADMINISTRATIVAS

PLANO Nº 3


Propietario: GOBERNACIÓN DE CONCEPCIÓN
Sup. planta baja: 251 m2 Sup. planta alta: 251 m2

OCTUBRE 2012

ESC. 1/75

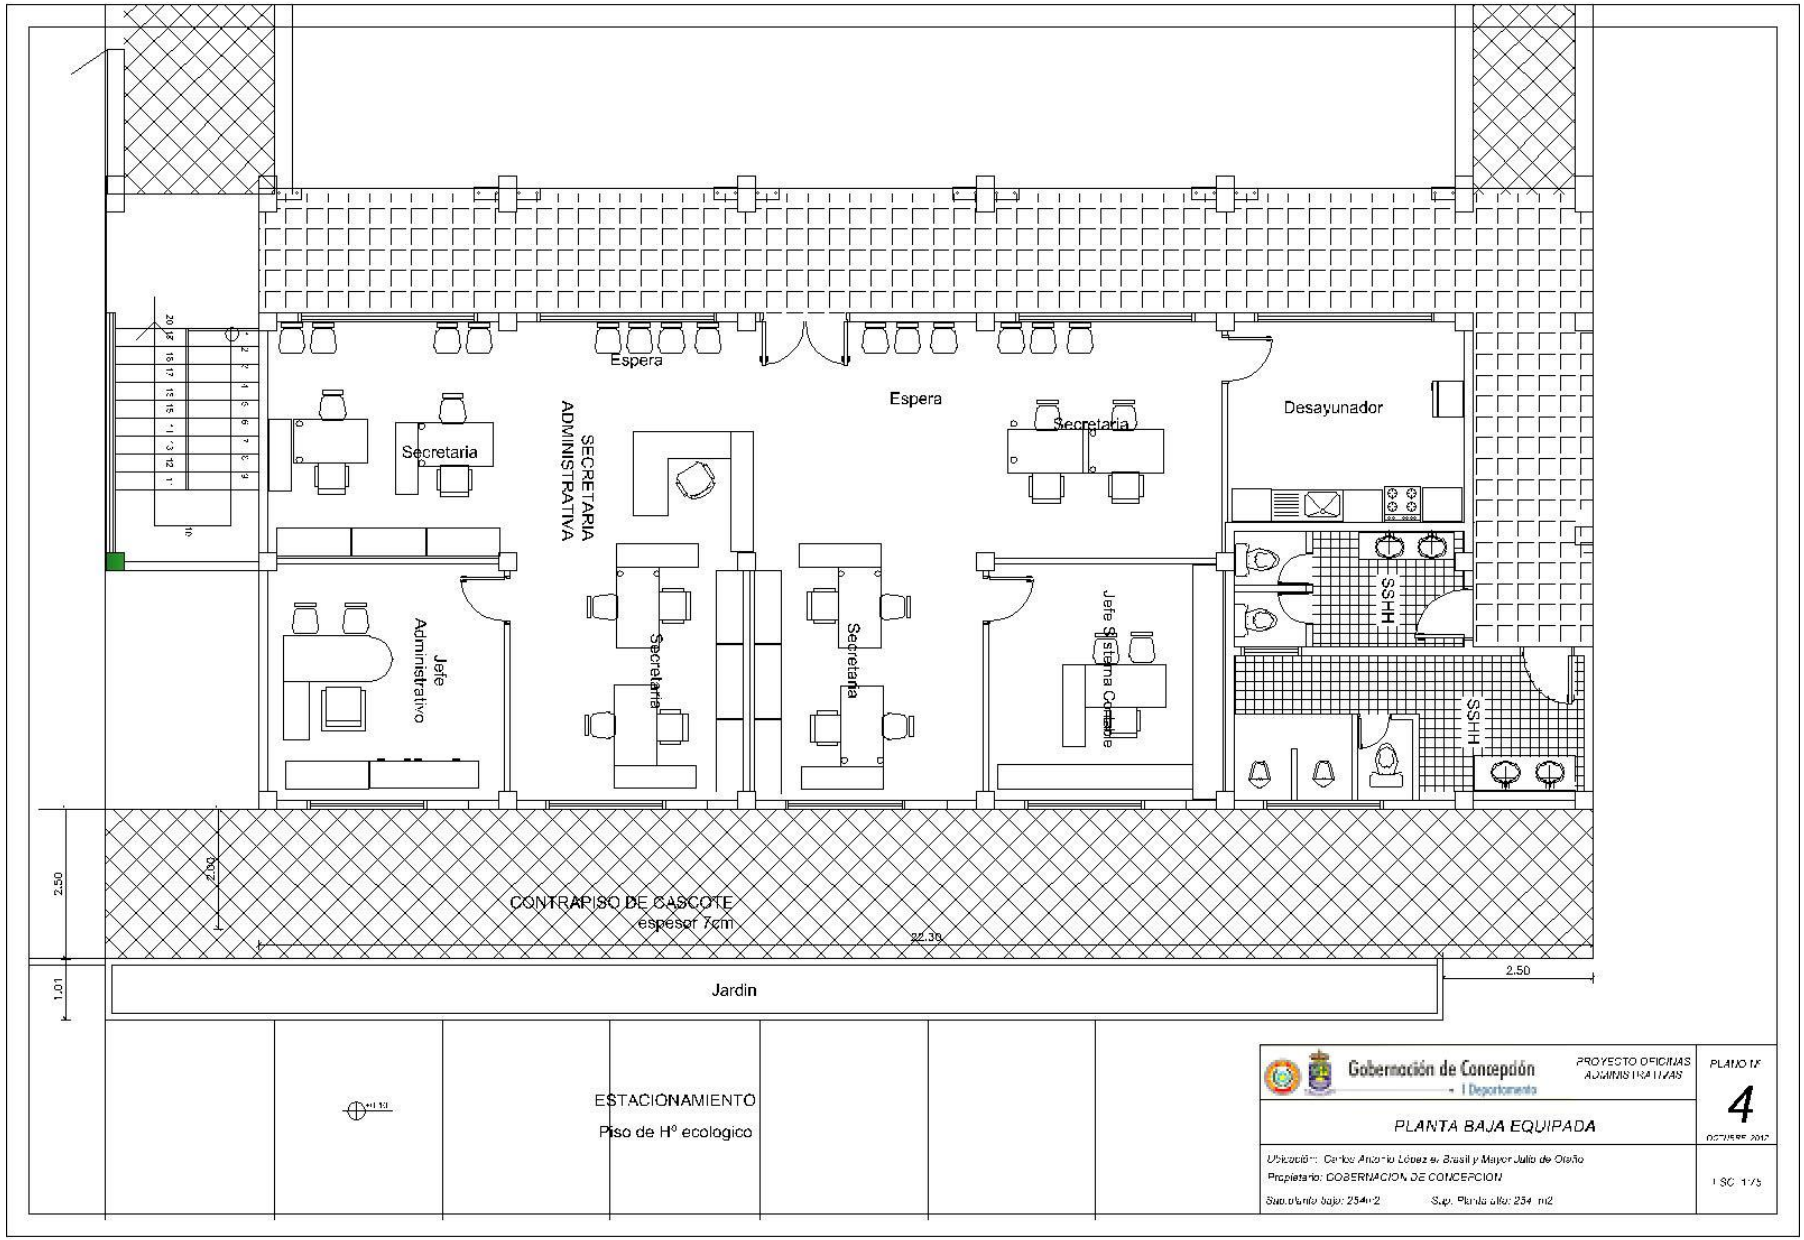
Espera
Espera
Secretaria
Desayunador
Secretaria
SECRETARIA ADMINISTRATIVA
Jefe Administrativo
Secretaria
Secretaria
Jefe Sistema Contable
SSHH
SSHH
CONTRAPISO DE CASCOTE
espesor 7cm
22.30
2.50
2.00
2.50
1.01
Jardin
ESTACIONAMIENTO
Piso de H° ecologico
Gobernación de Concepción
I Departamento
PROYECTO OFICINAS ADMINISTRATIVAS
PLANO Nº
4
PLANTA BAJA EQUIPADA
Ubicación: Carlos Antonio López e/ Brasil y Mayor Julio de Oleño
Propietario: GOBERNACION DE CONCEPCION
Sup.planta baja: 254m2
Sup. Planta alta: 234 m2
1 SC 1:75

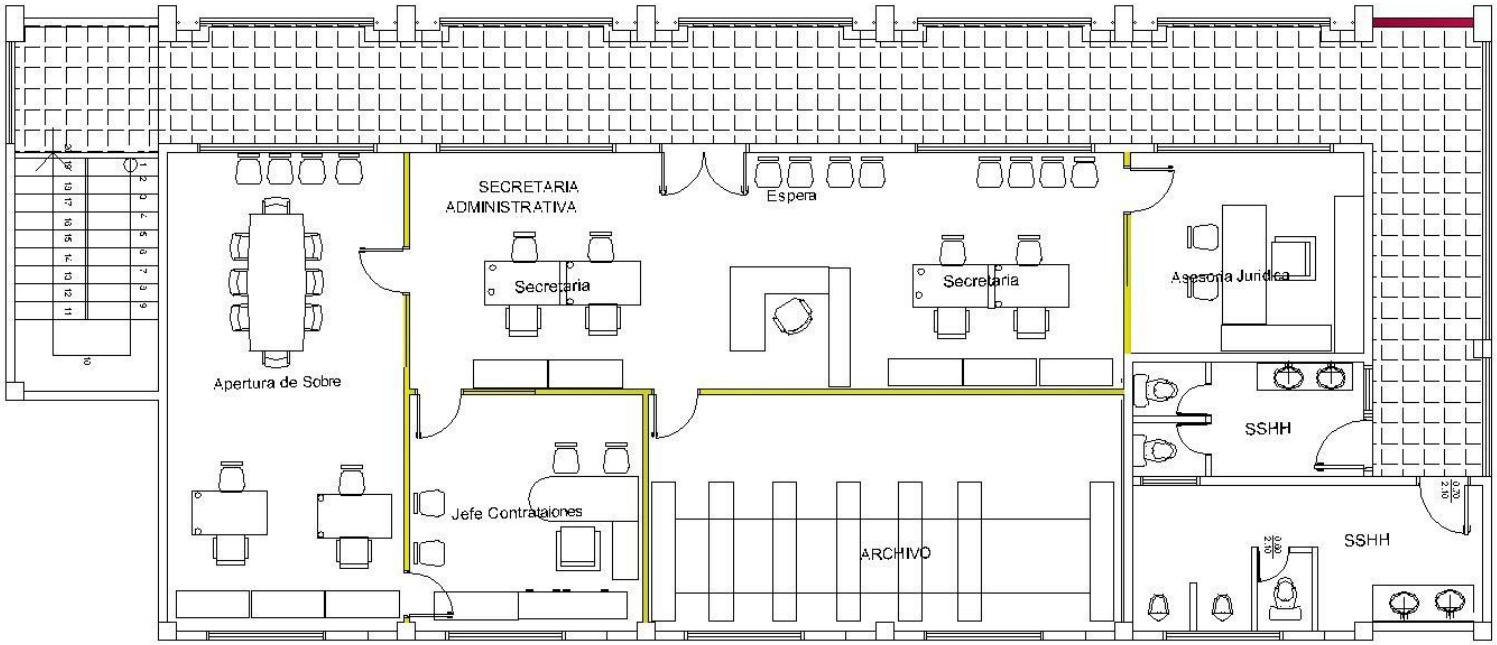

Gobernación de Concepción
I Departamento

PROYECTO OBRAS ADMINISTRATIVAS

PLANO Nº 5

PLANTA ALTA EQUIPADA


Propietario: GOBERNACIÓN DE CONCEPCIÓN

Sup. planta baja: 251 m2 Sup. planta alta: 251 m2

ESC. 1/75

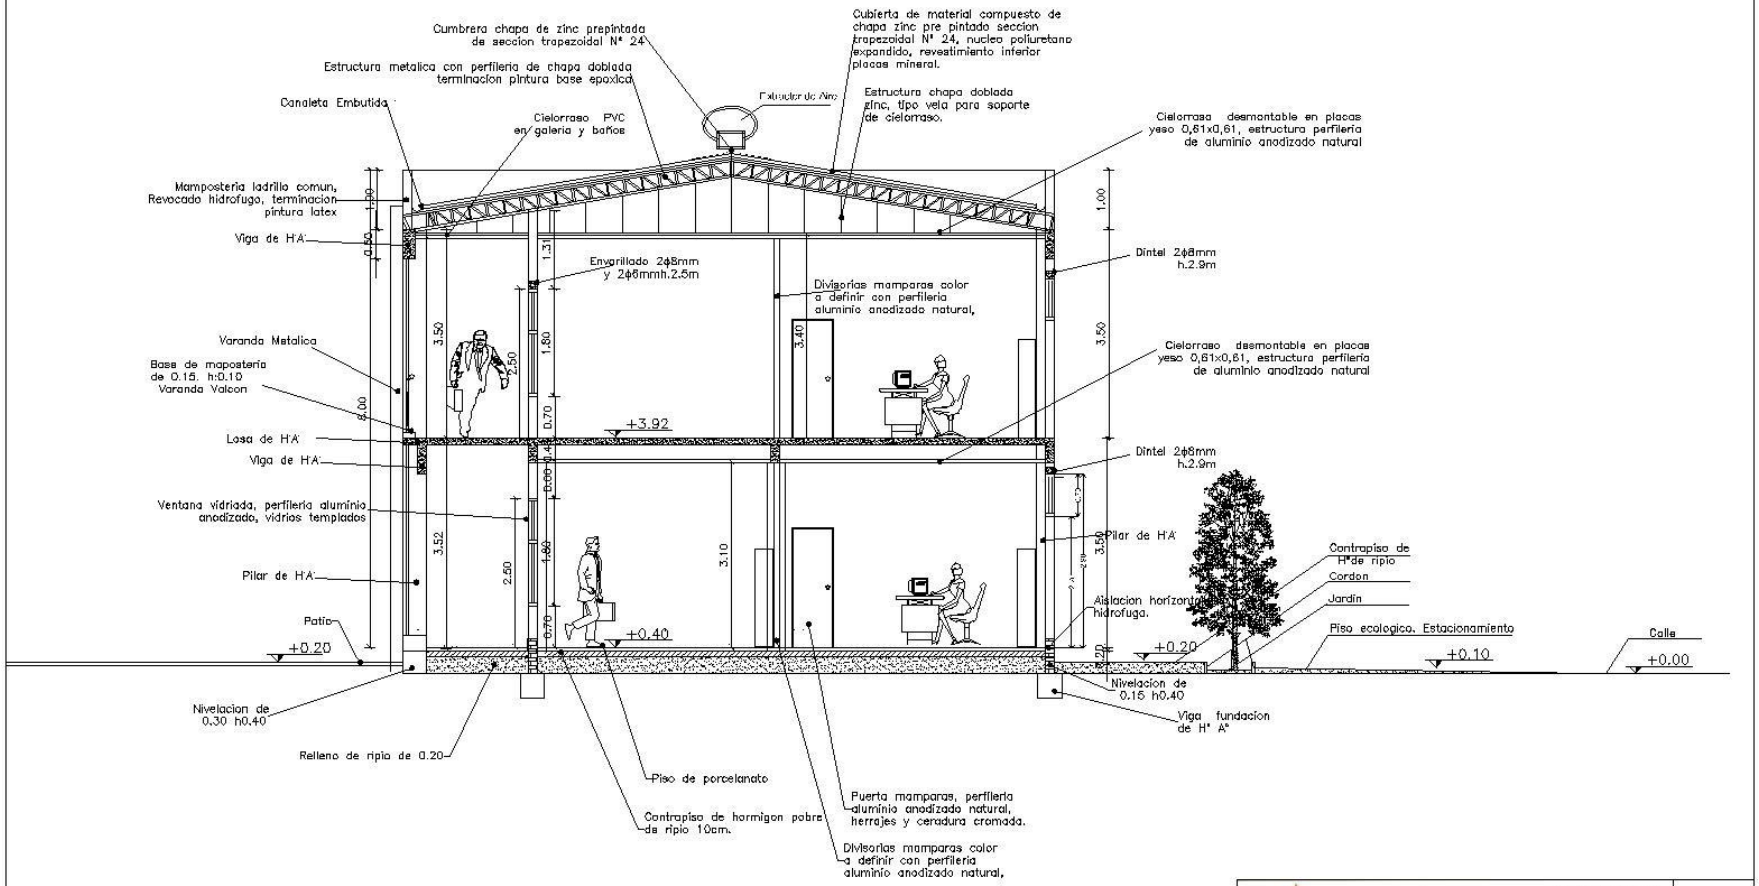

Gobernación de Concepción
I Departamento

PROYECTO OBRAS ADMINISTRATIVAS

PLANO Nº 6

CORTE A A



Sup. Planta baja: 25 m2 Sup. Planta alta: 25 m2

ESC. 1/50

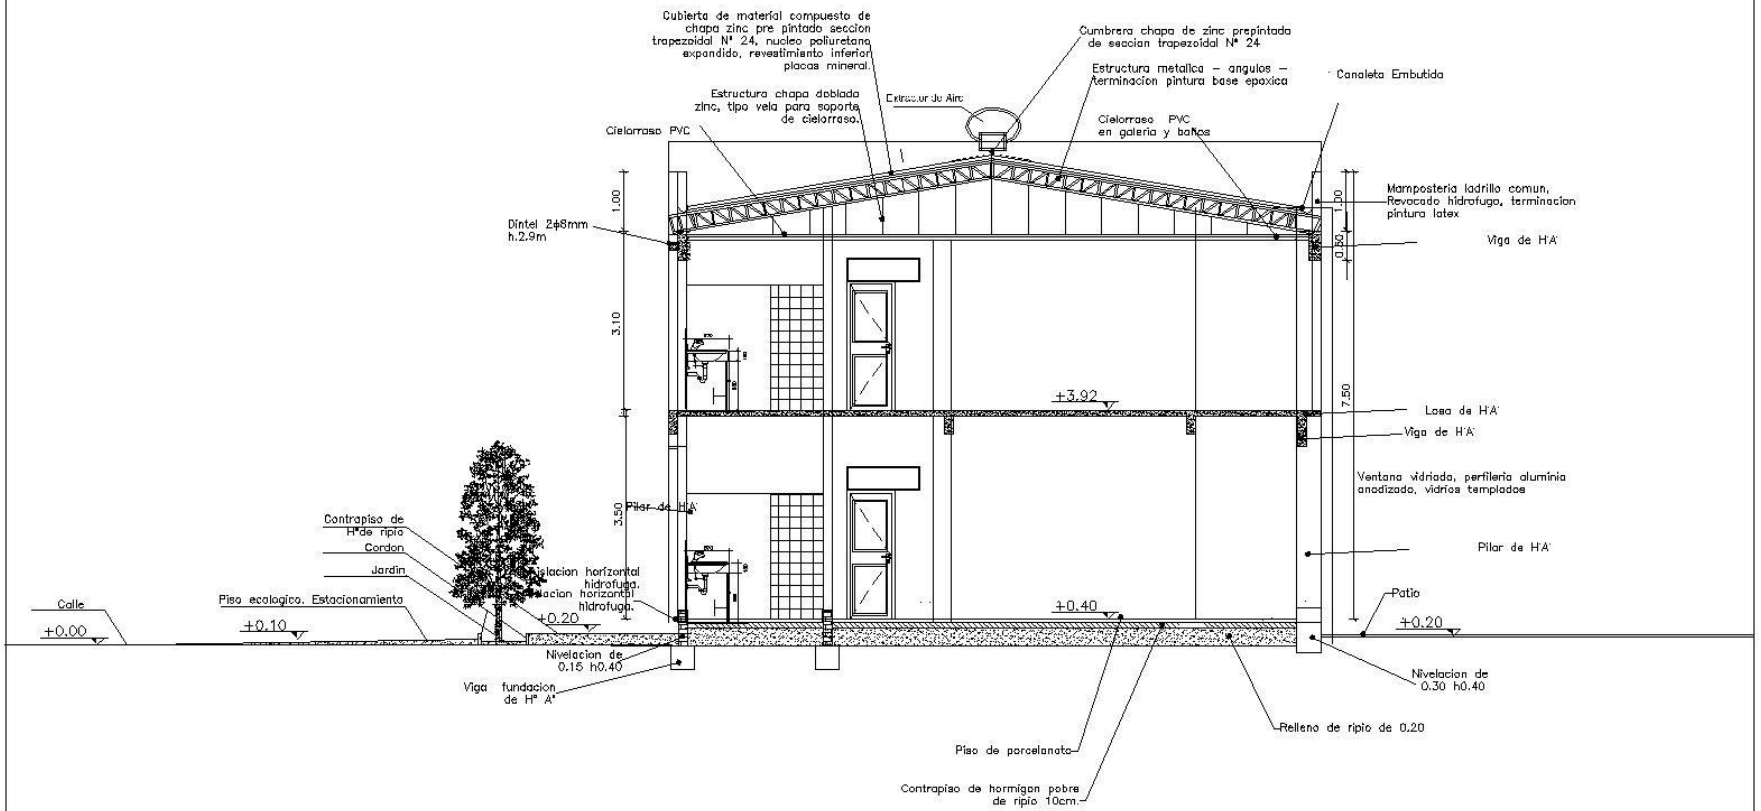

Gobernación de Concepción
I Departamento


PLANO N°
7
OCTUBRE 202

CORTE B B




ESC. 1/75

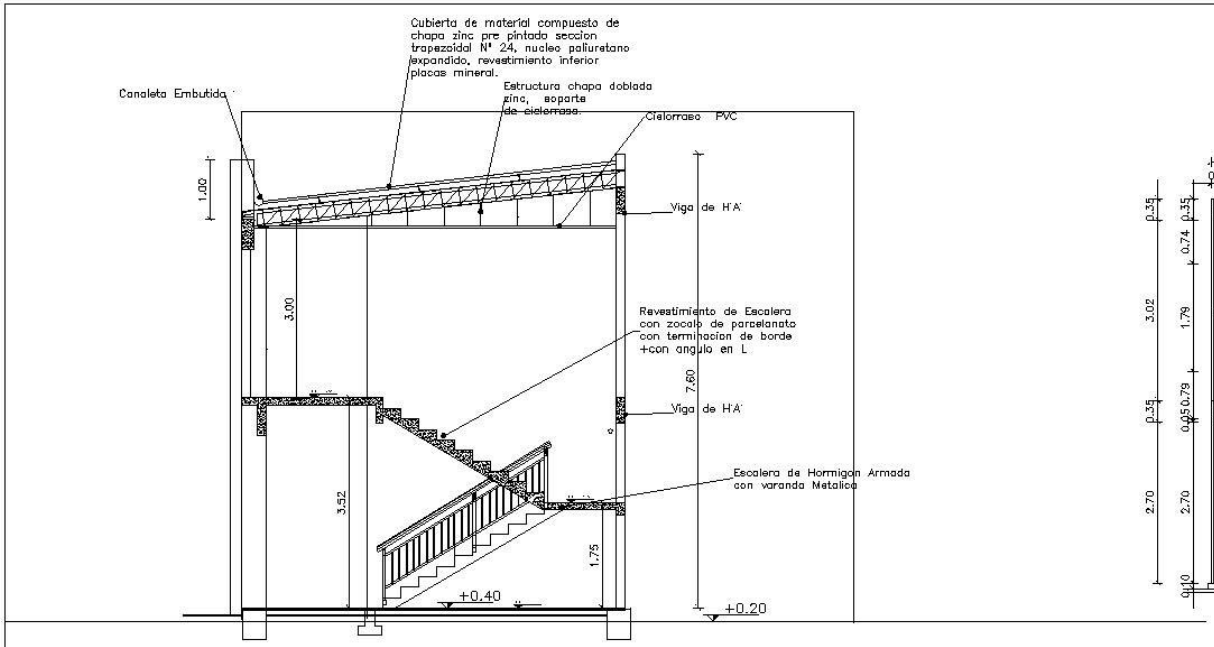

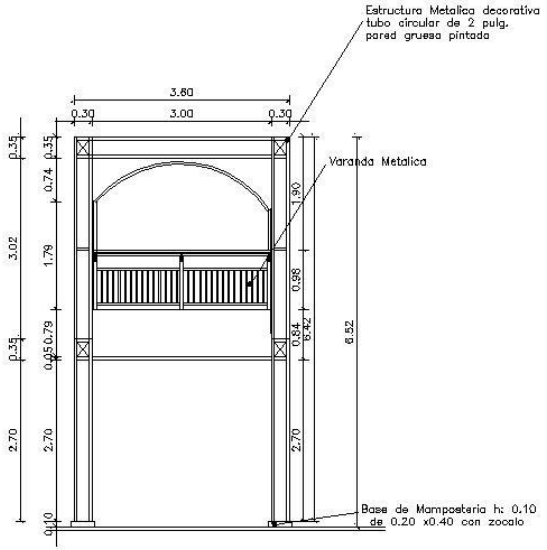

DETALLE DE ESTRUCTURA DE METAL DECORATIVO Y VARANDAS

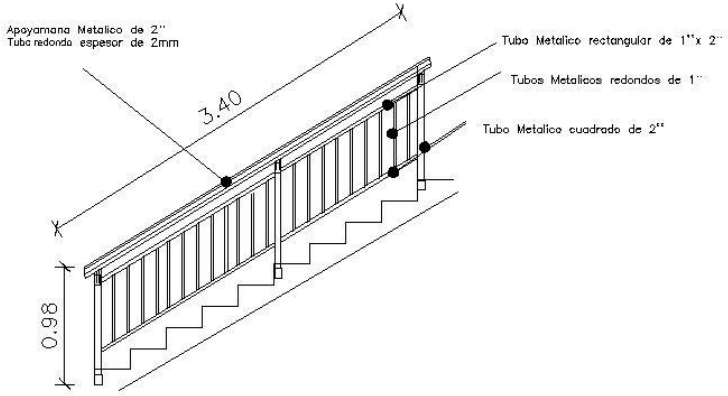

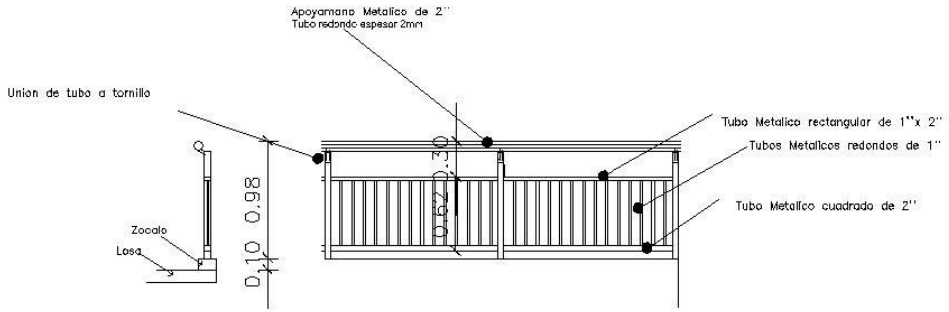

Gobernación de Concepción
I Departamento

PROYECTO OFICINAS ADMINISTRATIVAS

PLANO N°
8

CORTE C C - DETALLE DE ESTRUCTURA DE METAL VARANDAS

Ubicación: Carlos Antonio López e/ Brasil y Mayor Julio de Olaño
Propietario: GOBERNACION DE CONCEPCION
Sup.terreno bajo: 254m2 Sup. Planta alta: 254 m2

OCTUBRE 2012

1 SC 1:75

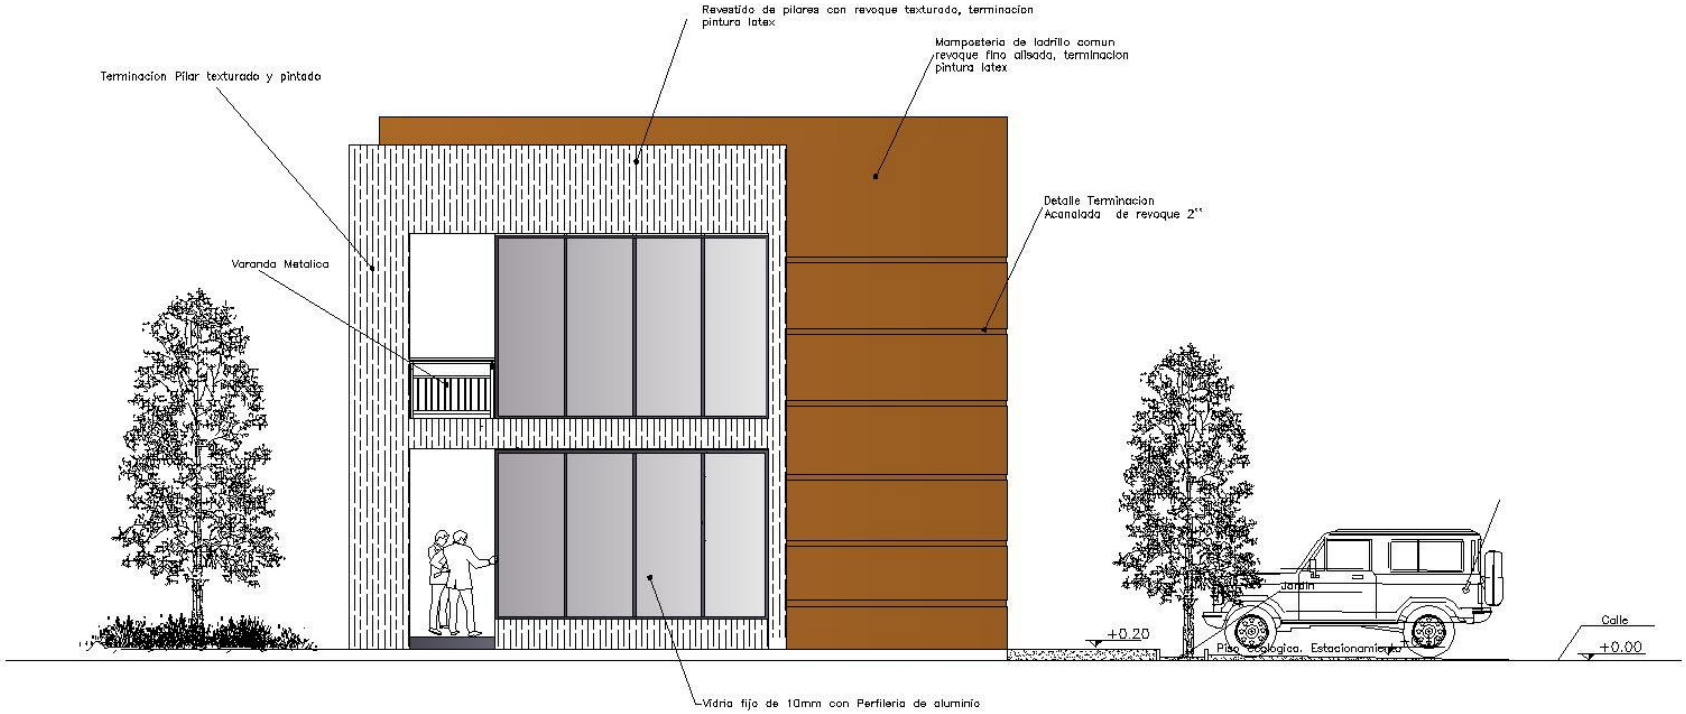

Gobernación de Concepción
I Departamento

PROYECTO OFICINAS ADMINISTRATIVAS

PLANO Nº 9

OCTUBRE 2012

FACHADA FRONTAL

Ubicación: Carlos Antonio López e/ Brasil y Mayor Julio de Oleño

Propietario: GOBERNACION DE CONCEPCION

Sup.terreno bajo: 254m2 Sup. Planta alta: 234 m2

ESC 1/75

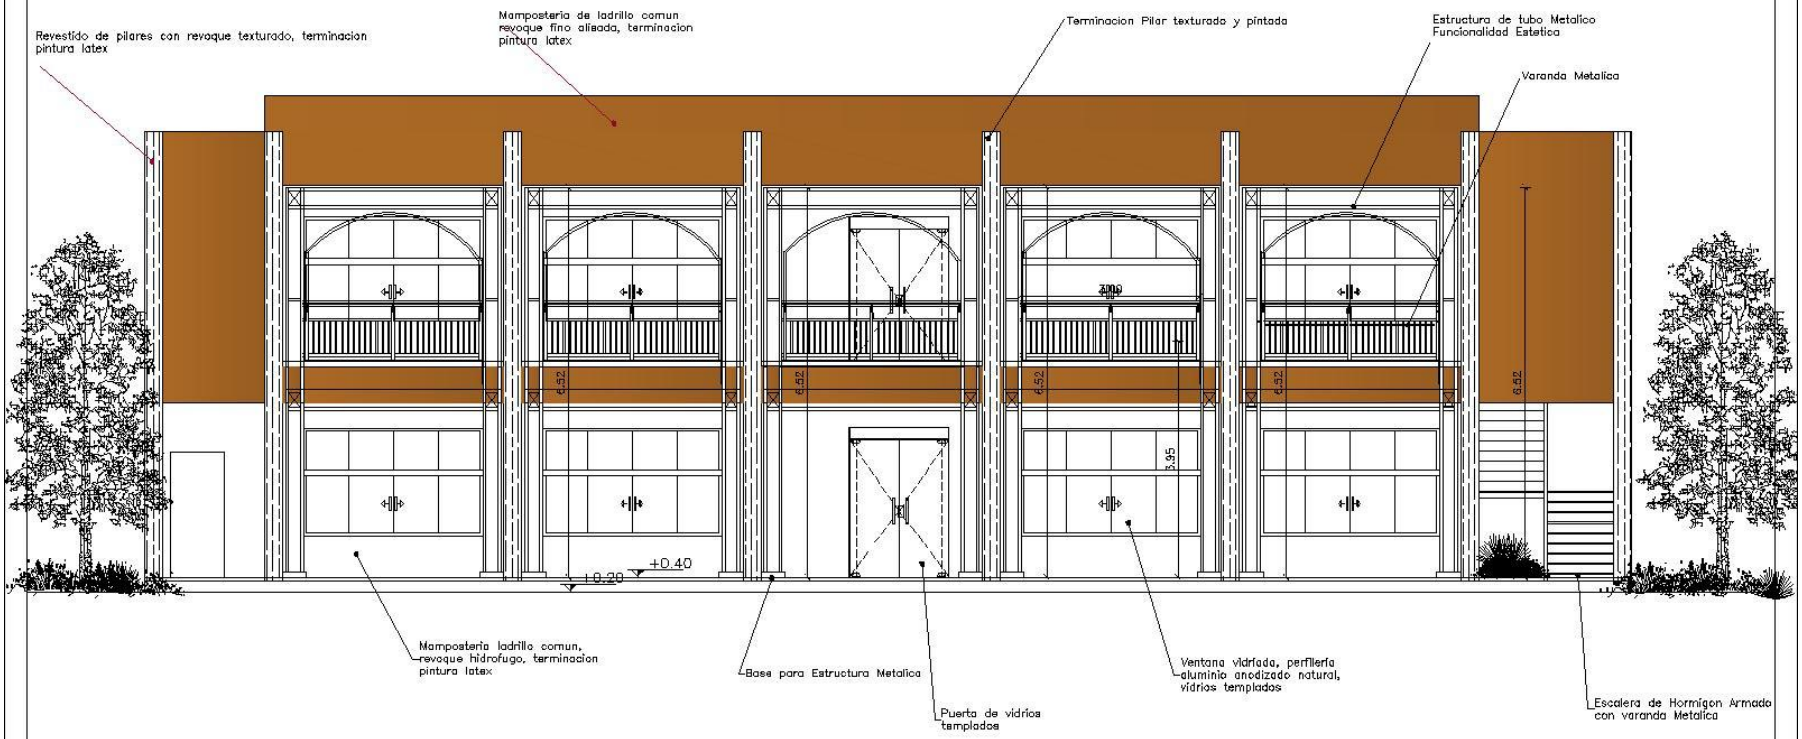

Gobernación de Concepción
I Departamento

PROYECTO OFICINAS ADMINISTRATIVAS

PLANO Nº 10

OCTUBRE 2012

FACHADA LATERAL

Ubicación: Carlos Antonio López e/ Brasil y Mayor Julio de Oleño

Propietario: GOBERNACION DE CONCEPCION

Sup.terreno bajo: 254m2 Sup. Planta alta: 234 m2

ESC 1/75

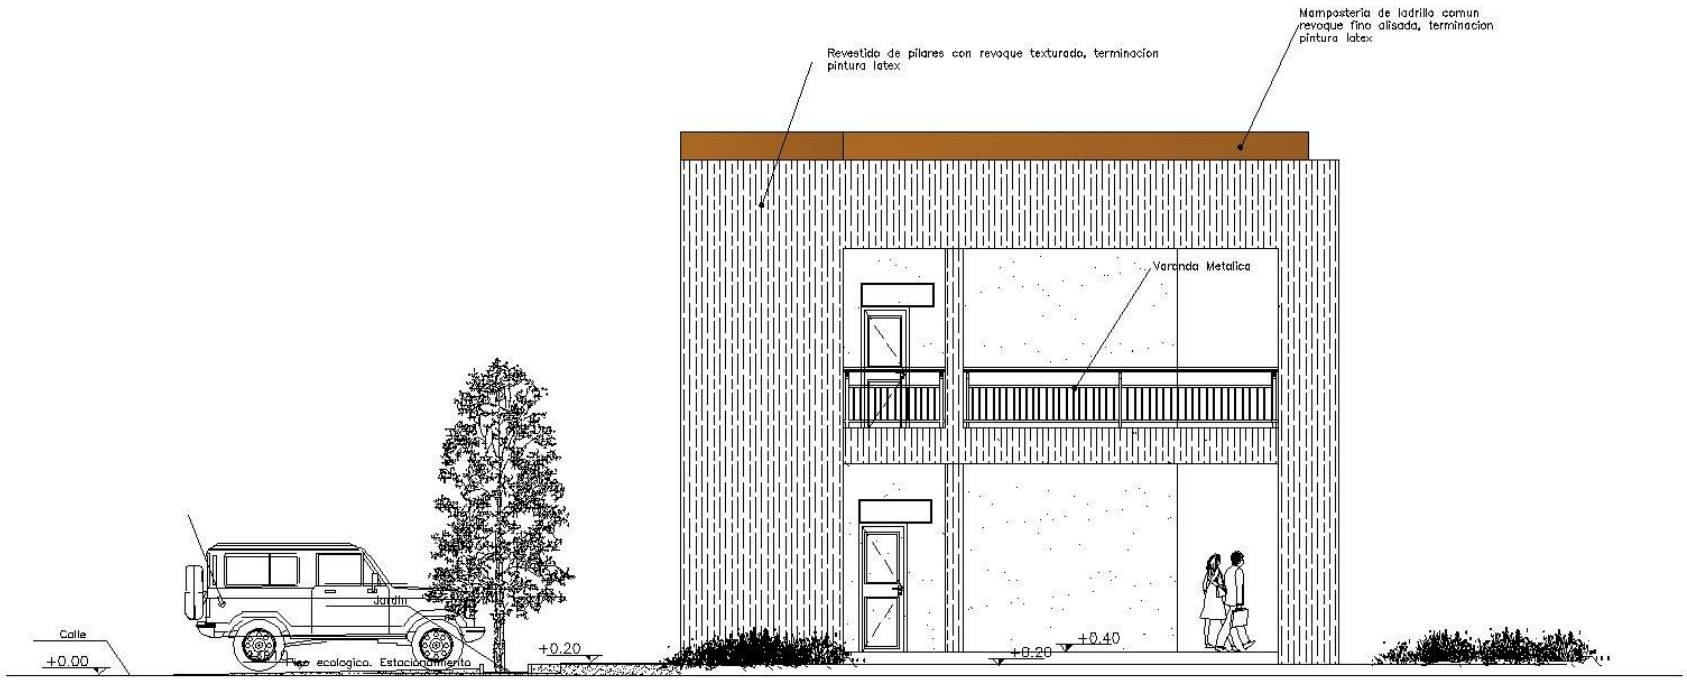

Gobernación de Concepción
I Departamento


PLANO Nº 11

FACHADA FONDO




ESC. 1/5

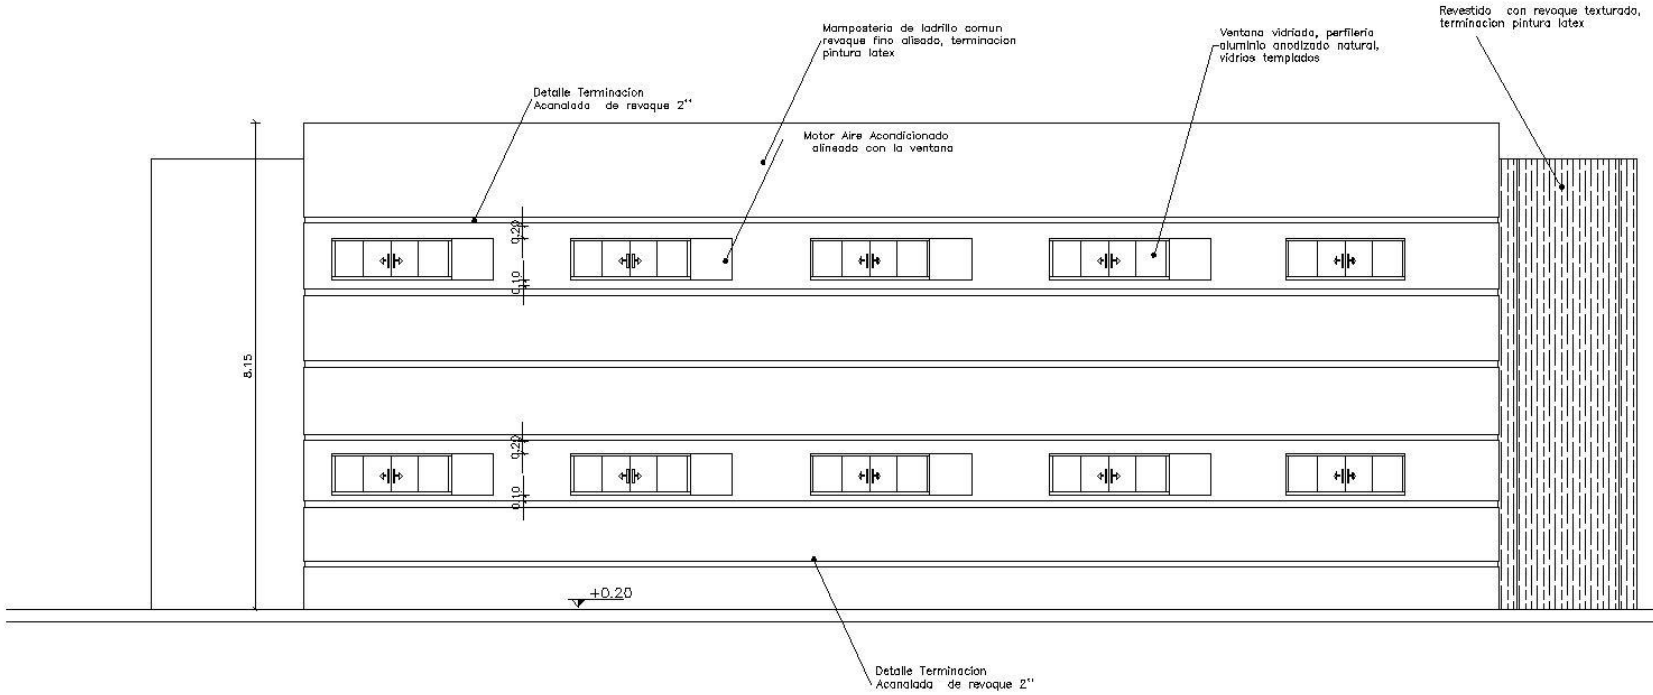

Gobernación de Concepción
I Departamento

PROYECTO OFICINAS ADMINISTRATIVAS

PLANO N°
12

OCTUBRE 2012

FACHADA LATERAL SOBRE CALLE

Ubicación: Carlos Antonio López e/ Brasil y Mayor Julio de Oleño
Propietario: GOBERNACION DE CONCEPCION
Subsuelo bajo: 254m2 Sup. Planta alta: 234 m2

ESC 1/75

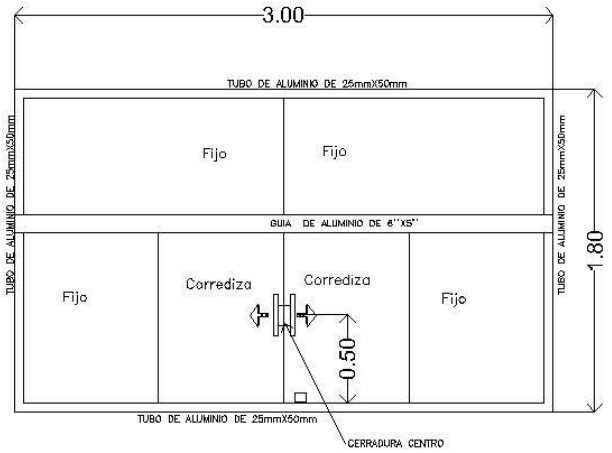

Ventana vidriada, perfileria aluminio anodizado natural, vidrios templados, con tirador y pasador.

IDENTIFICACION= V1
ANCHO = 3,00m. ALTO = 1,80m. ANTEPECHO = 0,70m.
CANTIDAD = 8,0 unidades.
DESCRIPCION = 4 hojas 2 hojas fijas y 2 hojas corredizas Perfileria Aluminio Anodizado cromado Cristal Templado gris 8mm. Dimensiones = 3,00mx1,80m.
UBICACION = Oficinas Secretaria Espera

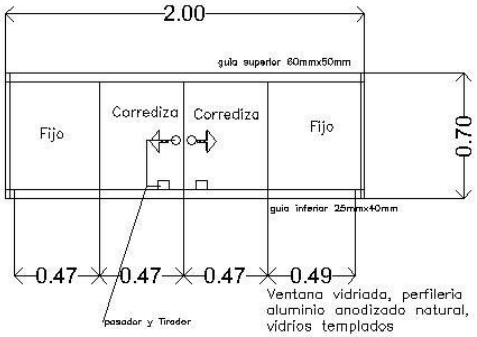

Ventana vidriada, perfileria aluminio anodizado natural, vidrios templados

IDENTIFICACION= V2
ANCHO = 2,00m. ALTO = 0,70m. ANTEPECHO = 1,80m.
CANTIDAD = 10 unidades.
DESCRIPCION = 4 hojas de 2 hojas fijas y 2 hojas corredizas Perfileria Aluminio Anodizado cromado Cristal Templado gris 8mm. Dimensiones = 2,00mx0,70m.
UBICACION = Oficinas Secretaria Espera

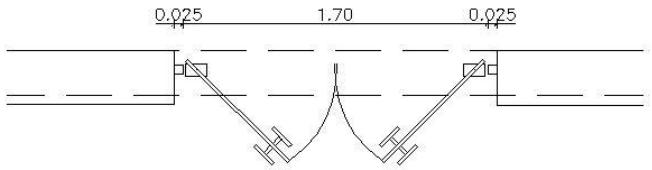

PLANTA

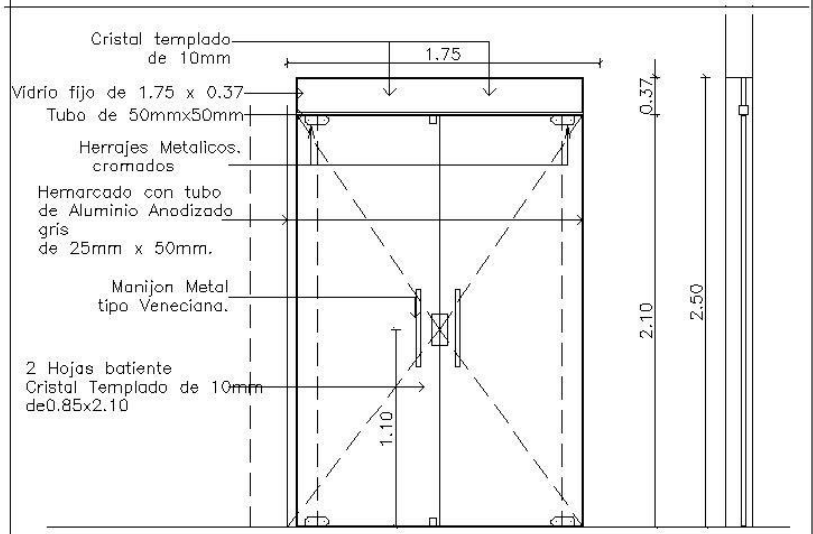

CORTE-VISTA

IDENTIFICACION= P1 (P1)
ANCHO = 1,70m. ALTO = 2,50m.
CANTIDAD = 2,0 unidad
DESCRIPCION = Dos Hojas batientes de Cristal Templado de 10mm, gris Dimensiones de Hojas = 0,85mx2,10m. Vidrio fijo 0.37m x 1.75mCon freno hidraulico. Estructura perimetral Tubos 25x25mm. en Aluminio Anodizado cromado. y manijones tipo Veneciano.
UBICACION = Acceso Oficinas

Gobernación de Concepción
1 Departamento

PROYECTO OFICINAS ADMINISTRATIVAS

PLANO N°
13

DETALLE DE ABERTURAS DE VIDRIO

Propietario: GOBERNACION DE CONCEPCION
Sup. obrata baja: 254 m2 Sup. Planta alta: 254 m2

ESC: 1:25

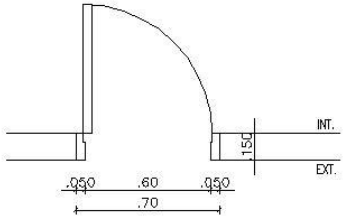

PLANTA

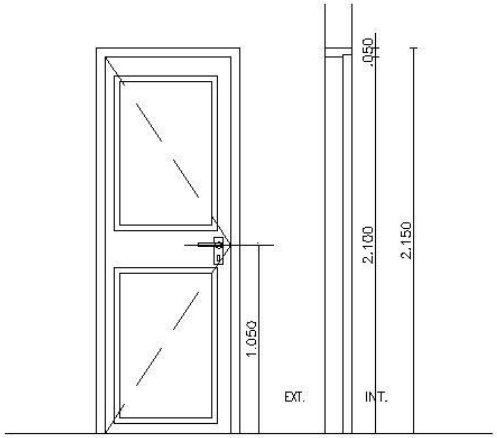

CORTE–VISTA

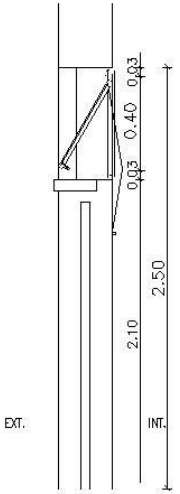

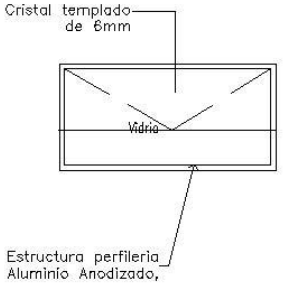

Ventana vidriada, perfilería aluminio anodizado natural, vidrios templados

IDENTIFICACION– V3
ANCHO = 1.20m. ALTO = 0.45m. ANTEPECHO = 2.10m.
CANTIDAD = 4,0 unidades.
DESCRIPCION =1 hojas 1 hoja vaciantes Perfilería Aluminio Anodizado cromado Cristal Templado gris 6mm. Dimensiones = 1.20mtsx0.45m.
UBICACION – BAÑOS

IDENTIFICACION= P3	(P2)
ANCHO = 0,80m. ALTO = 2,15m.	
CANTIDAD = 4,0 unidades.	
DESCRIPCION = puerta tipo placa Una hoja batiente (0,80m x 2.10m) Madera nativa–Espesor 3"–Con molduras a ambas caras. Marco: 0,15m de ancho x 2" de espesor–Madera Lapacho Contramarco: 0,10m, ancho x 1", espesor–Madera Petereby	
UBICACION – Baño para Funcionarios	
FICHAS: de 5 agujeros color bronce–1 1/2 pares por unidad TORNILLOS: de color bronce–30 por unidad CERRADURA: marca segrano línea tradicional 1cara Brazo hidráulico para baño público	

Gobernación de Concepción
1 Departamento

PROYECTO OFICINAS ADMINISTRATIVAS

DETALLE DE ABERTURAS

PLANO N°
14

Ubicación: Carlos Antonio López e Israel y Mayor Julio Otaño

Propietario: GOBERNACION DE CONCEPCION

Sup. obras bajo techo: 274m2 Sup. Planta baja: 274 m2

ESC: 1:25

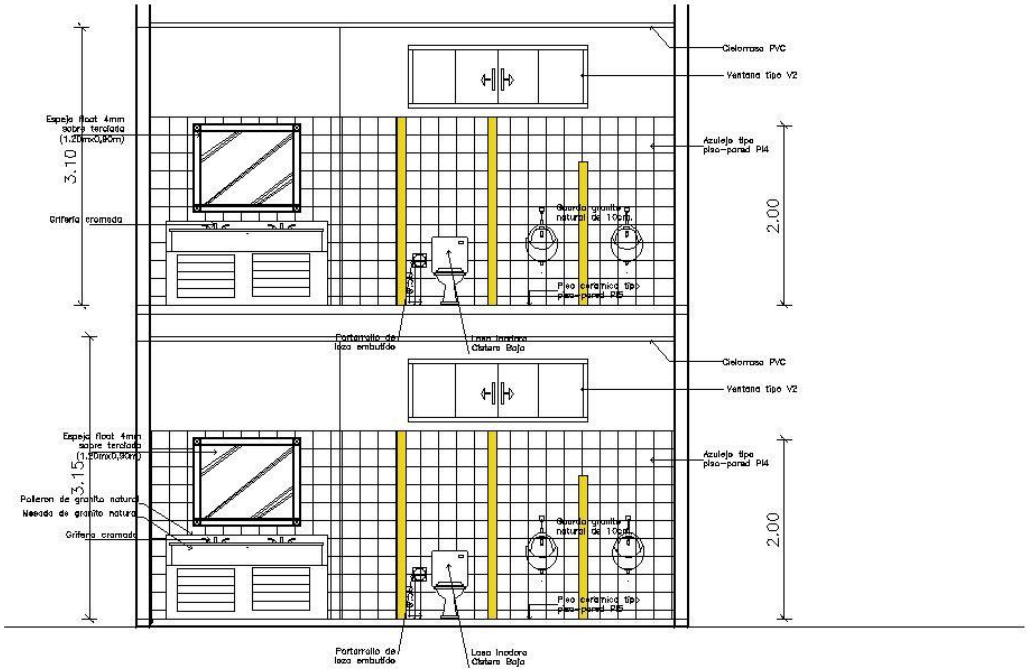

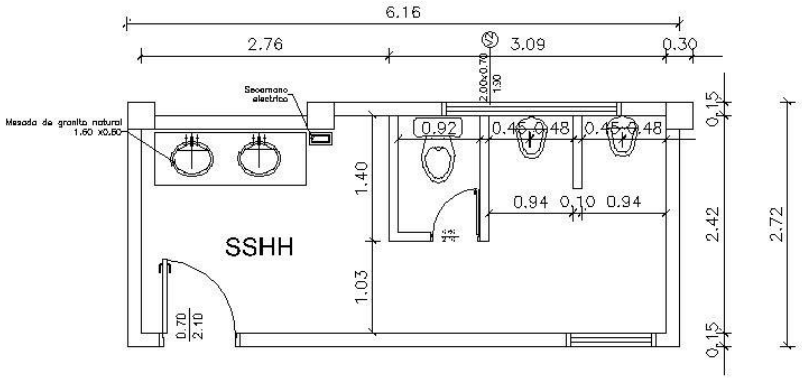

Gobernación de Concepción
I Departamento

PROYECTO OFICINAS ADMINISTRATIVAS

PLANO Nº 15

DETALLE DE BAÑO CABALLERO PLANTA BAJA Y ALTA

Ubicación: Carlos Antonio López s/ Brasil y Mayor Julio de Olaño

Propietario: GOBERNACION DE CONCEPCION

Sup.planta baja: 254m2 Sup. Planta alta: 254 m2

ESC. 1:50

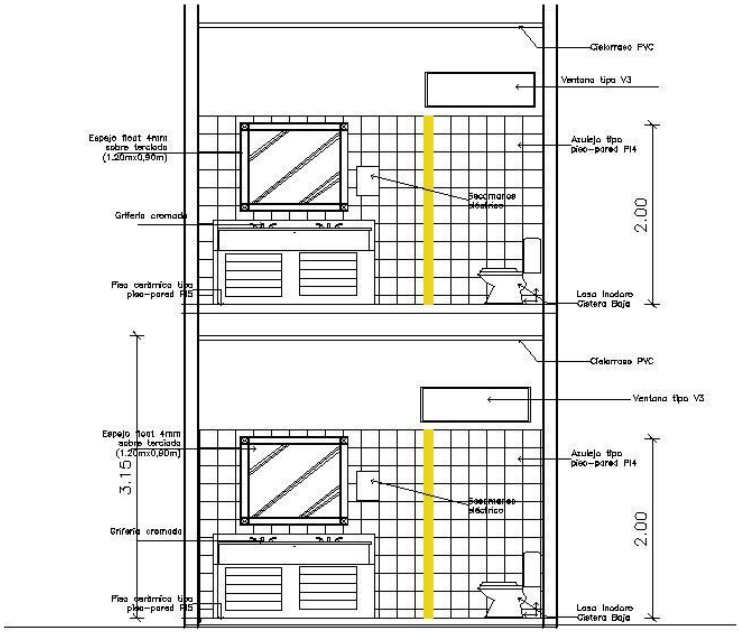

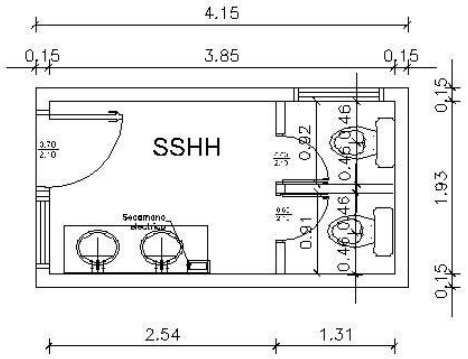

Gobernación de Concepción
I Departamento

PROYECTO OFICINAS ADMINISTRATIVAS

PLANO Nº 16

DETALLE DE BAÑO DAMAS PLANTA BAJA Y ALTA

Ubicación: Carlos Antonio López s/Brasil y Mayor Julio de Olaño
Propietario: GOBERNACION DE CONCEPCION
Sup.planta baja: 254m2 Sup. Planta alta: 254 m2

ESC. 1:75