CALLE TARUMA

CALLE DR. ZACARIAS ARIZA
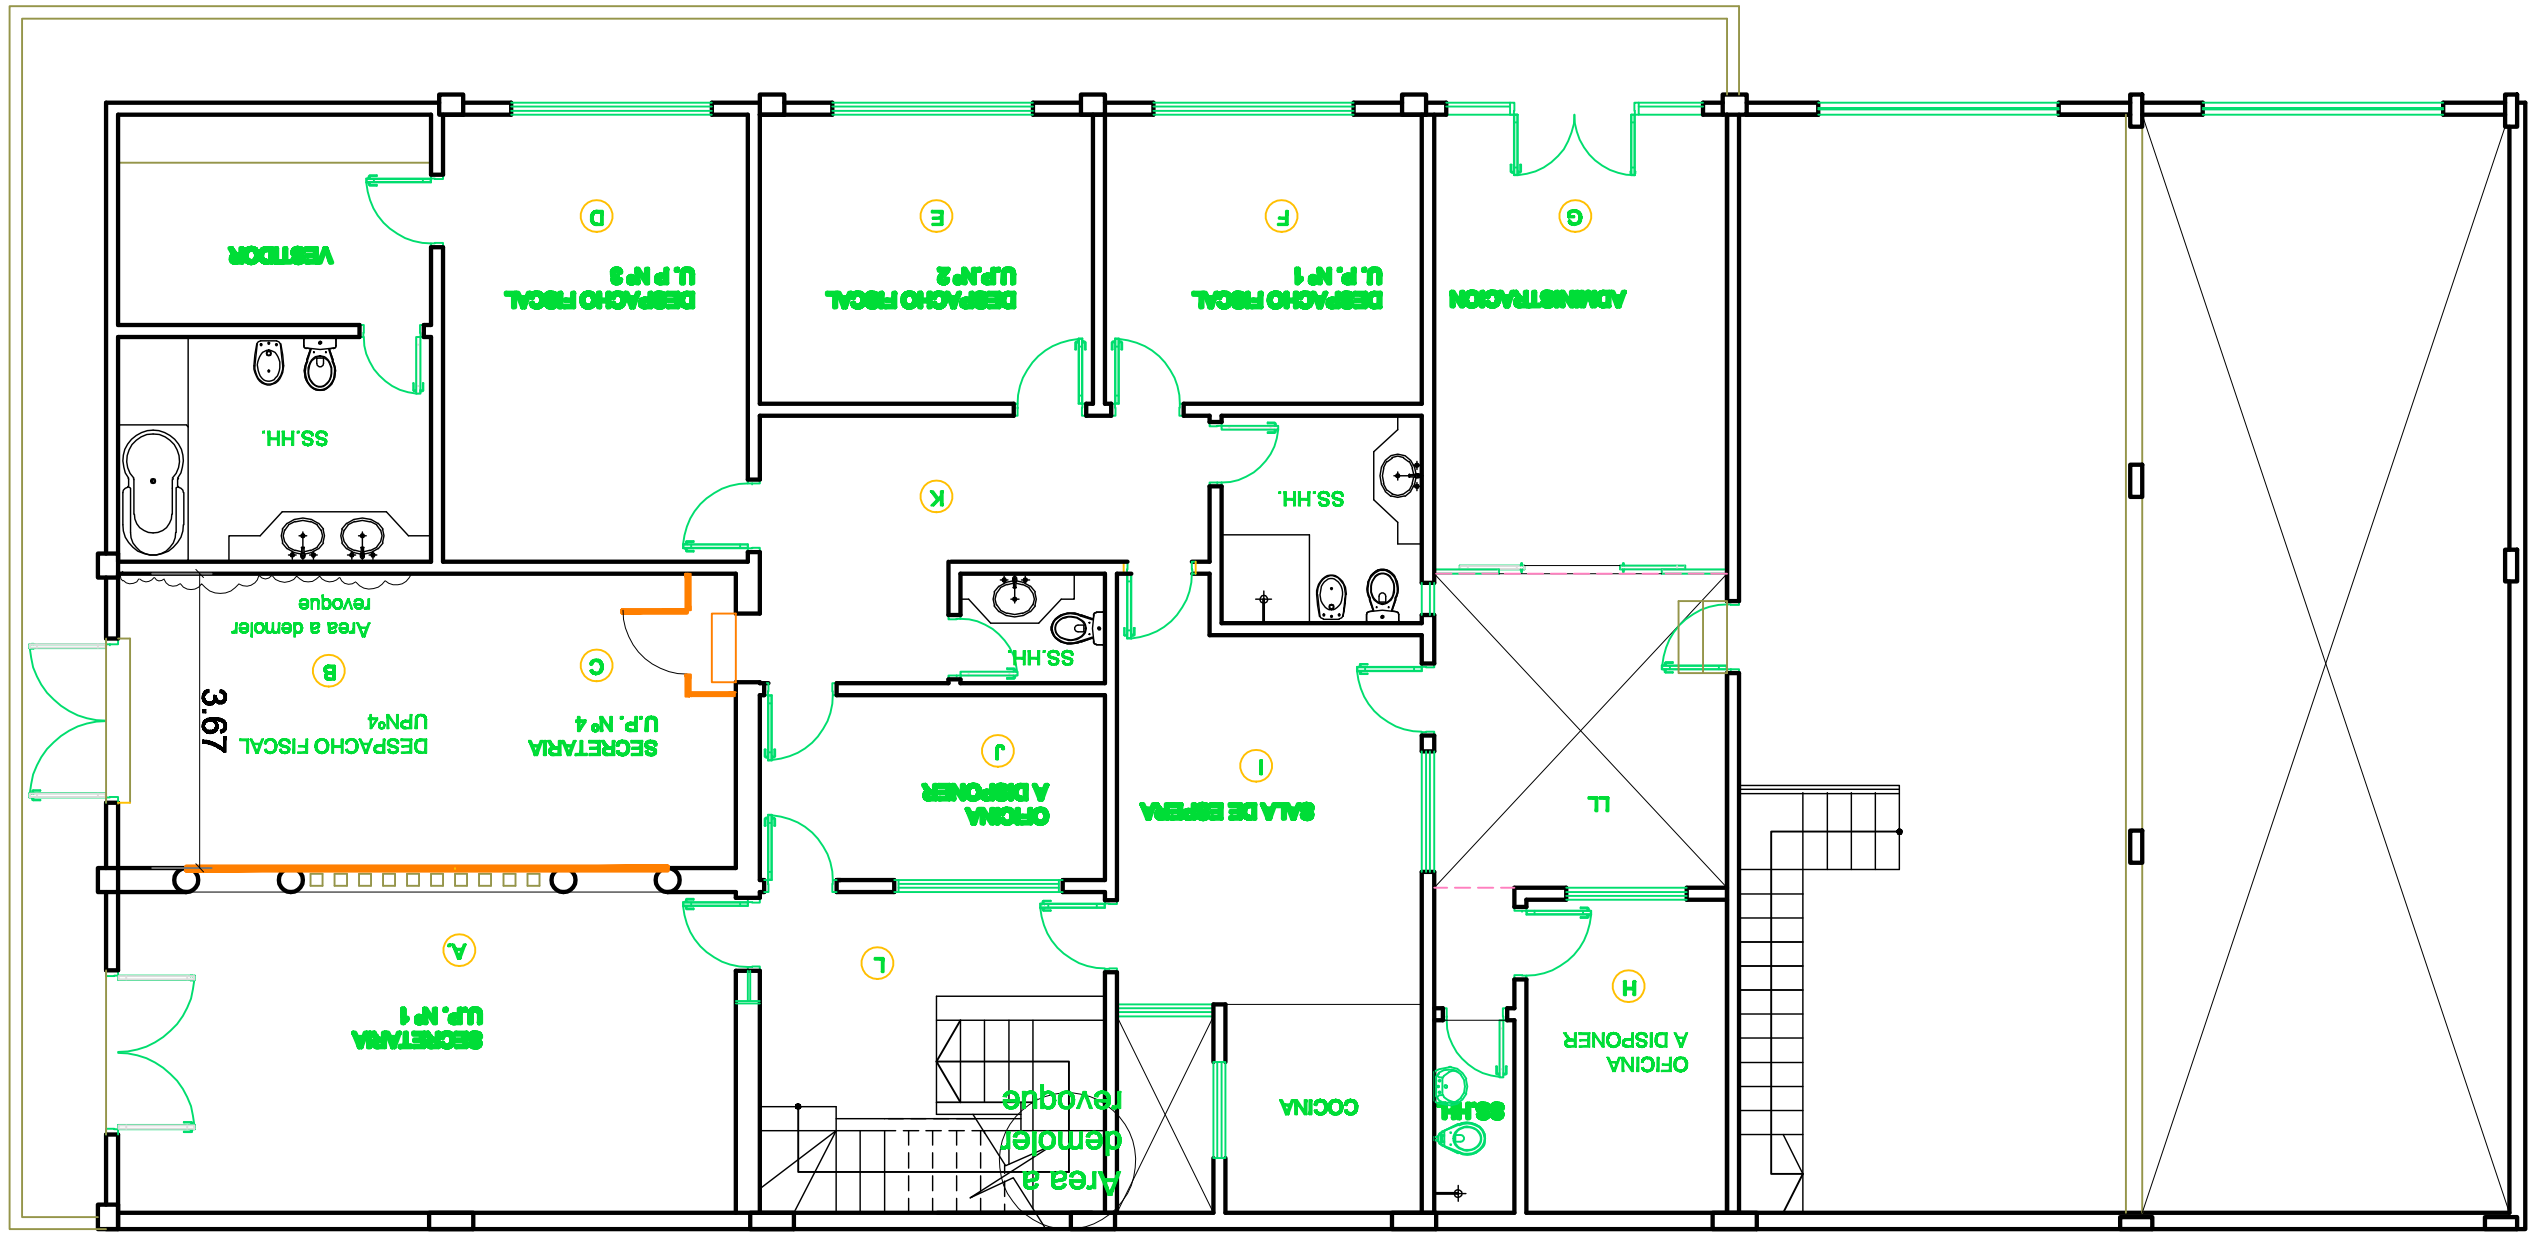
BARRIAL Nº 1
PLANTA ALTA