PLANCHADA DE ALUMINIO PARA MUELLE

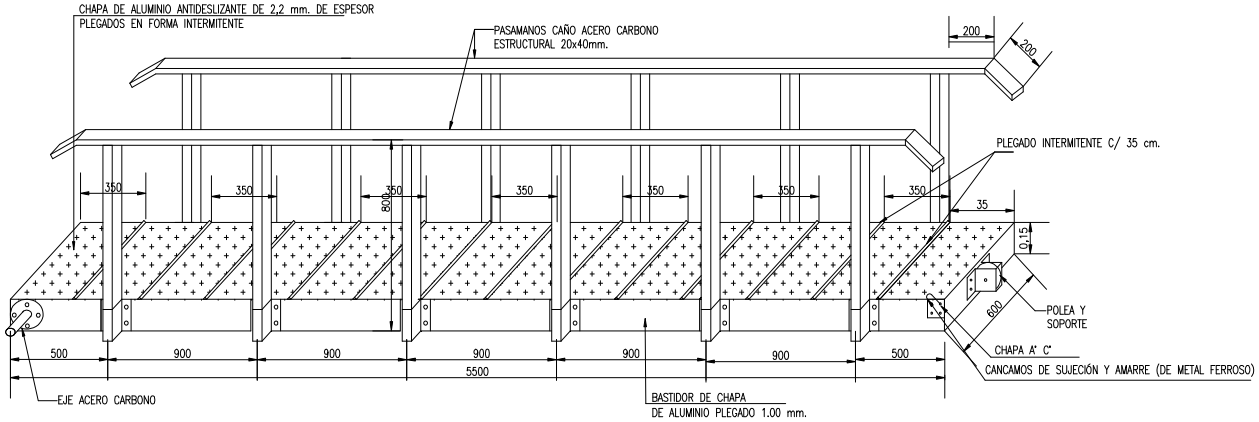

PERSPECTIVA

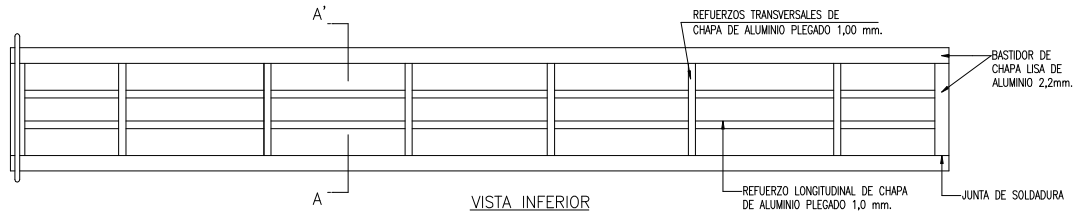

VISTA INFERIOR

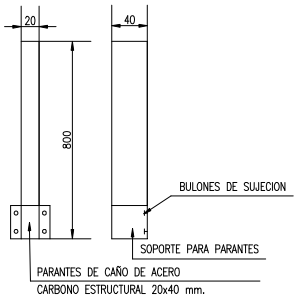

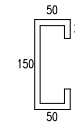

PERFIL C

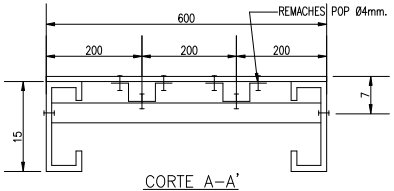

CORTE A–A'

PERFIL U
C/ ALAS

Petropar ñanemba'e	GERENCIA DE MANTENIMIENTO ELECTROMECANICO	
TITULO: PLANCHADA P/ MUELLE		REVISION 0
PROYECTO: G.O.P	PLANO N°: 1	HOJA 1 DE 1
DIBUJO: FABRICIO ESCOBAR – MARIA I. MOLINAS	FECHA: SETIEMBRE – 2012	
APROBO: ING. RICARDO RODAS	ESCALA: 1/25	

ESTE DOCUMENTO CONTIENE INFORMACION PROPIEDAD DE PETROPAR, SEGUN CORRESPONDA NO PODRA SER COPIADO NI REPRODUCIDO DE MANERA ALGUNA NI ENTREGADO A TERCEROS SIN EL CONSENTIMIENTO ESCRITO DEL PROPIETARIO.