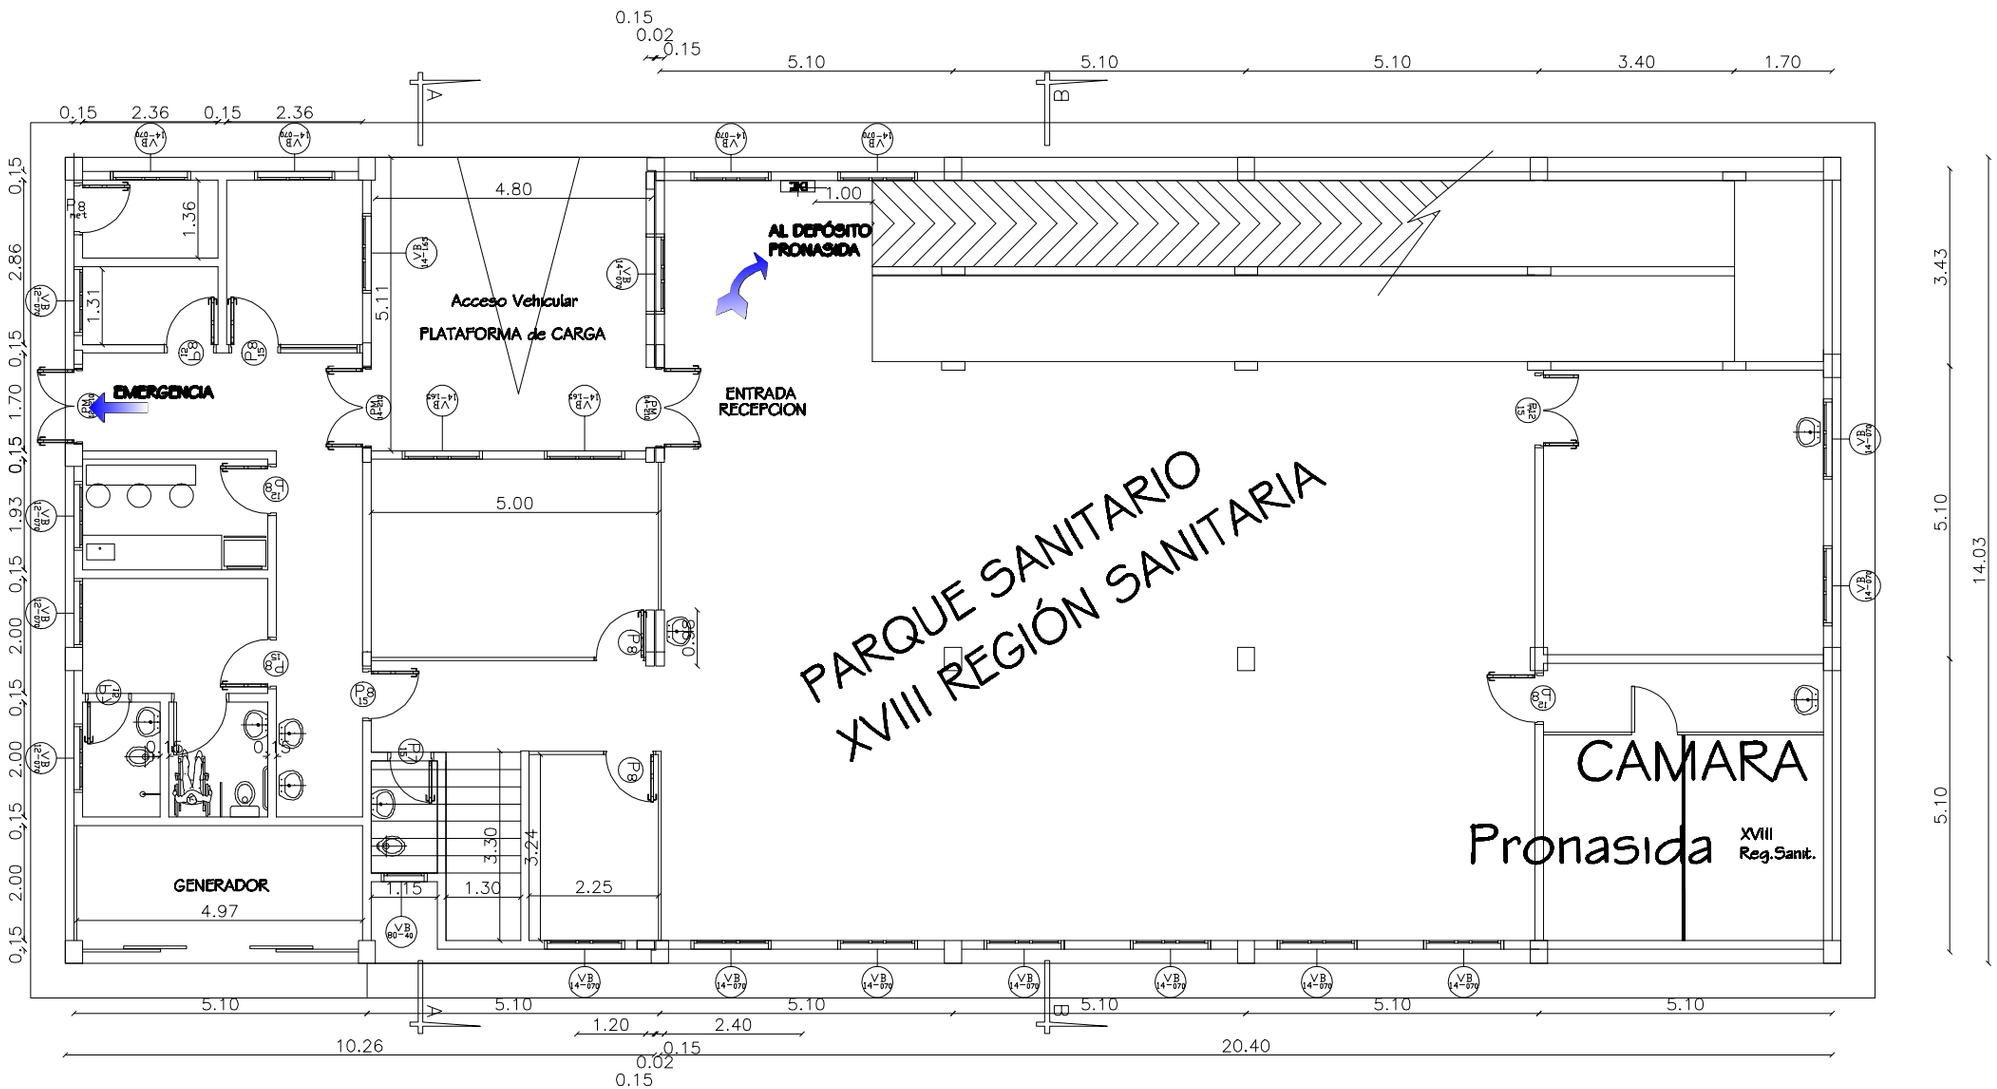

PARQUE SANITARIO
PLANTA BAJA ACOTADA