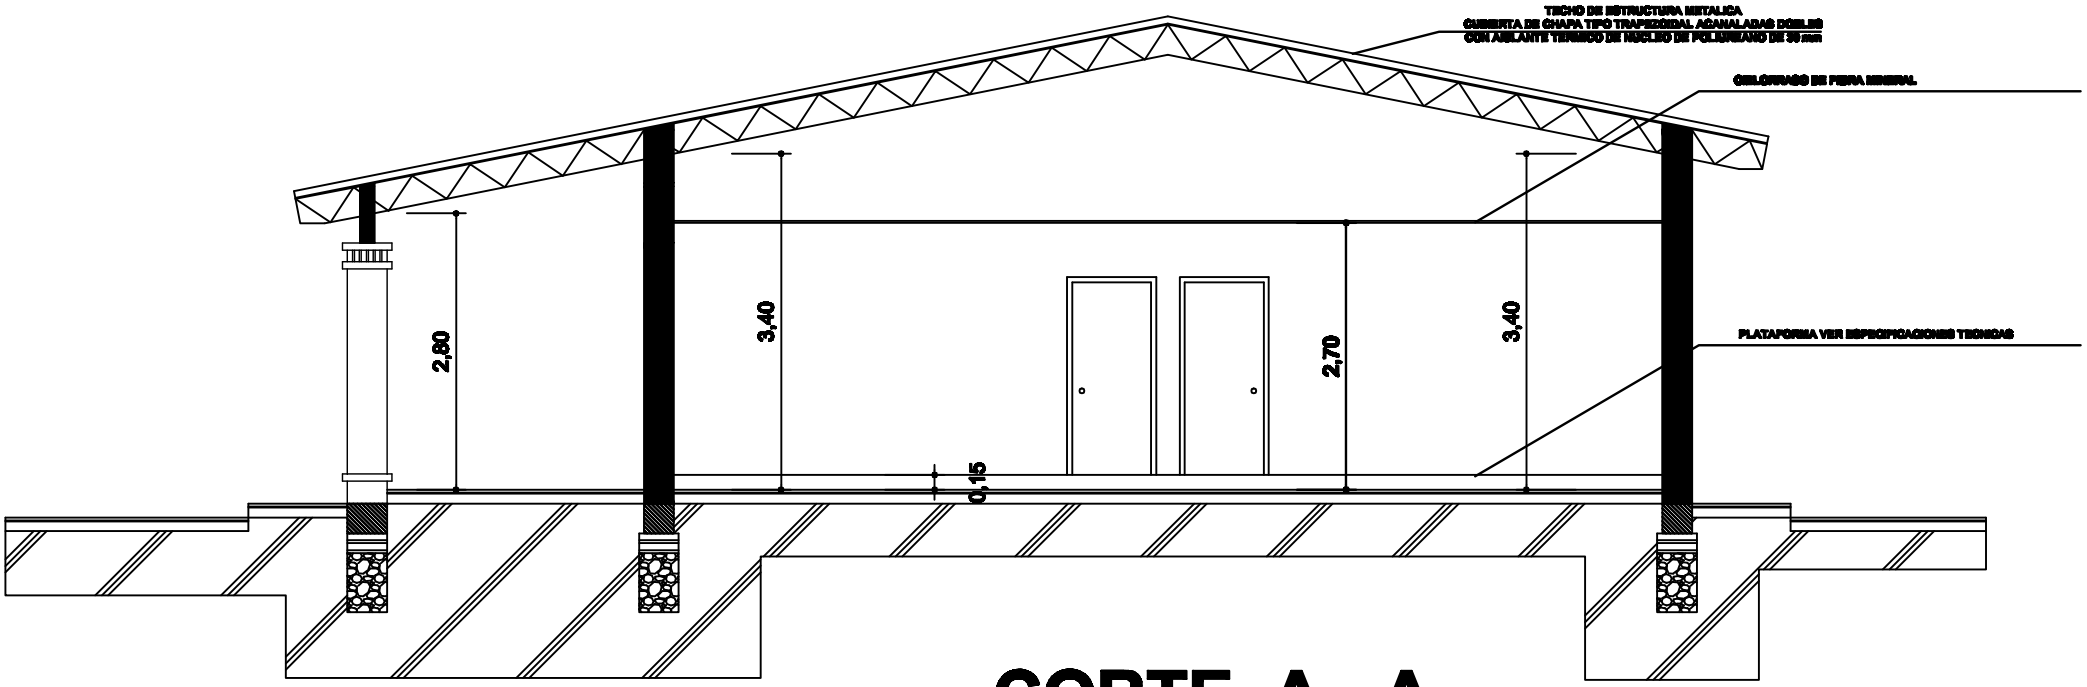
TECHO DE ESTRUCTURA METALICA
CUBIERTA DE CHAPA TIPO TRAPEZOIDAL ACANALADAS DOBLES
CON AISLANTE TERMICO DE NUCLEO DE POLIURETANO DE 30 mm
CIELORRASO DE FIBRA MINERAL
PLATAFORMA VER ESPECIFICACIONES TECNICAS
2,80
3,40
0,15
2,70
3,40

CORTE A - A