5206
03
5207
04
5208
05
5209
06
5210
07
1249
XV
1250
XVI
1251
XVII
ALTO MANOLO A. DUARTE
Director Asesoría Pericial y Servicios
Municipalidad de Capital
MUNICIPALIDAD DE CAPITAL
DIRECTORA PUBLICA Y SERVICIOS

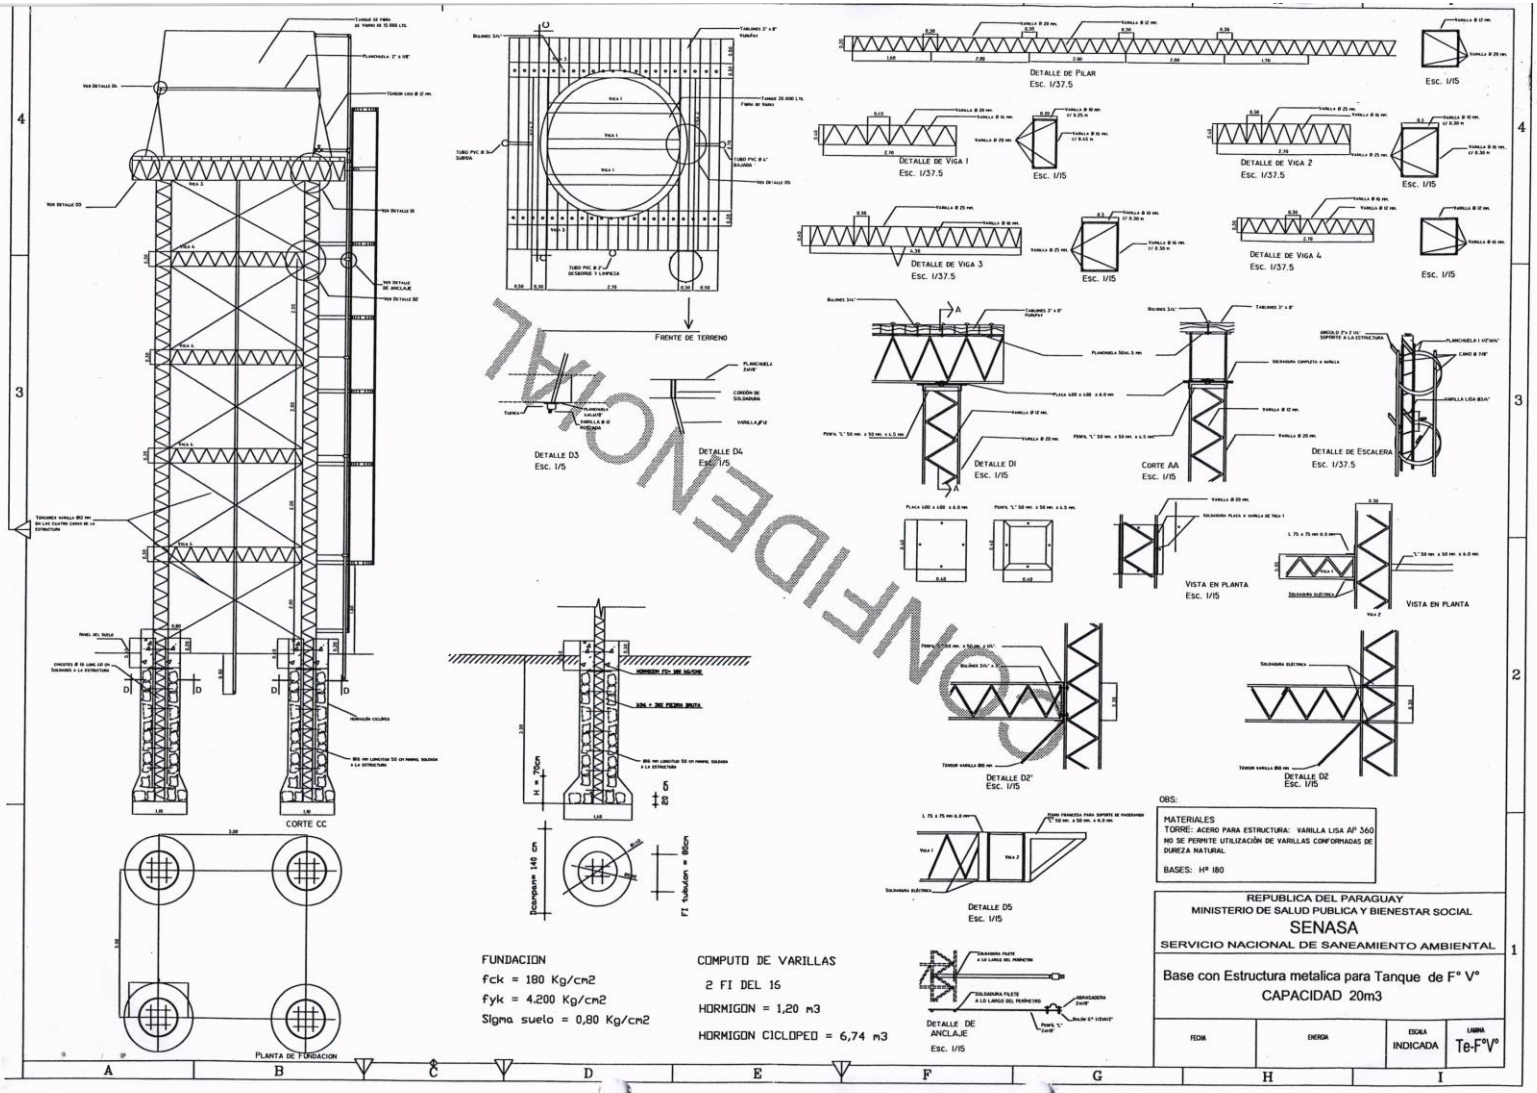

FUNDACION
fck = 180 Kg/cm2
fyk = 4.200 Kg/cm2
Sigma suelo = 0,80 Kg/cm2

COMPUTO DE VARILLAS
2 FI DEL 16
HORMIGON = 1,20 m3
HORMIGON CICLOPEO = 6,74 m3

OBS:

MATERIALES
TORRE: ACERO PARA ESTRUCTURA: VARILLA LISA AP 360
NO SE PERMITE UTILIZACIÓN DE VARILLAS CONFORMADAS DE DUREZA NATURAL

BASES: Hº 180

REPUBLICA DEL PARAGUAY
MINISTERIO DE SALUD PUBLICA Y BIENESTAR SOCIAL
SENASA
SERVICIO NACIONAL DE SANEAMIENTO AMBIENTAL

Base con Estructura metalica para Tanque de F° V°
CAPACIDAD 20m3

FECHA	DIBUJO	ESCALA	LAMINA
		INDICADA	Te-F°V°

CONFIDENCIAL