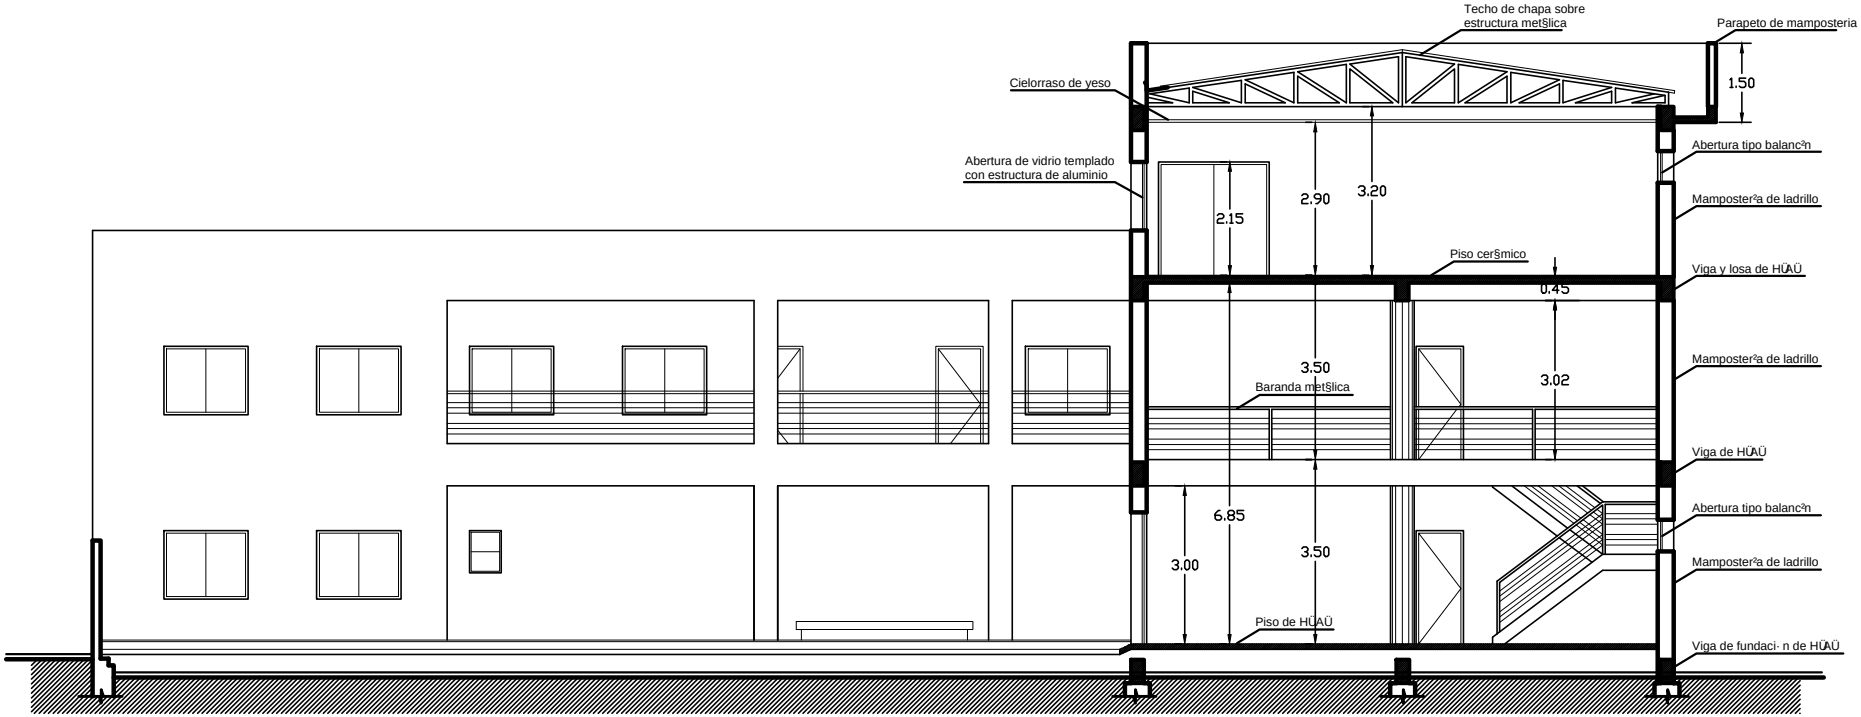
Techo de chapa sobre
estructura met§lica
Parapeto de mamposteria
1.50
Cielorraso de yeso
Abertura tipo balanc³n
Abertura de vidrio templado
con estructura de aluminio
2.90
3.20
2.15
Mamposter²a de ladrillo
Piso cer§mico
Viga y losa de HÜAÜ
0.45
3.50
3.02
Mamposter²a de ladrillo
Baranda met§lica
Viga de HÜAÜ
6.85
Abertura tipo balanc³n
3.50
3.00
Mamposter²a de ladrillo
Piso de HÜAÜ
Viga de fundaci- n de HÜAÜ

CORTE A - A