ventana balancin tipo (C)

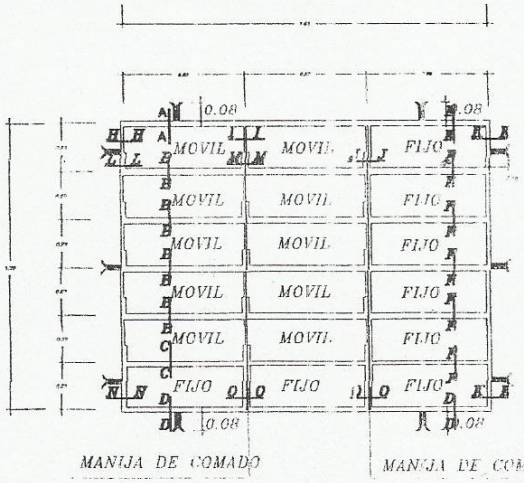

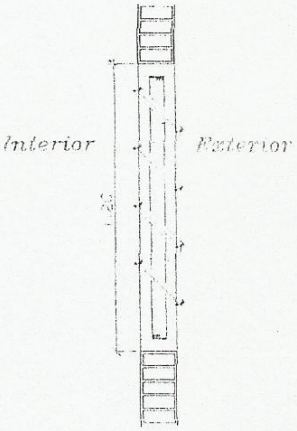

OBSERVACION :

NO DEBE TENER TERMINACIONES EN PUNTAS O CORTANTES

DETALLE DE BALANCINES

OBS.: COLOCAR LOS BALANCINES EN LA PARTE INTERNA DE LOS MUROS DE MAMPOSTERÍA, PARA EVITAR QUE LOS COMANDOS TOPEN CON LOS MISMOS.

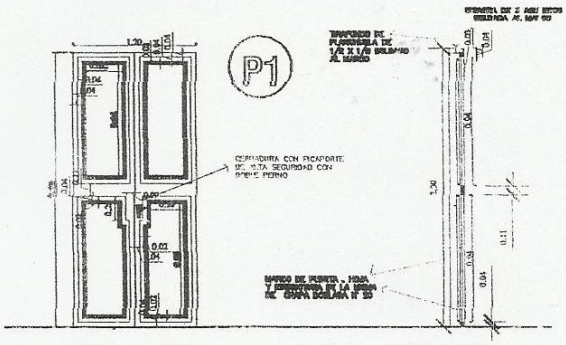

HOJA METÁLICA
1.20 x 2.10

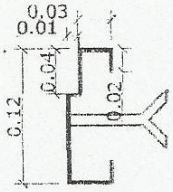

DETALLE DE MARCO

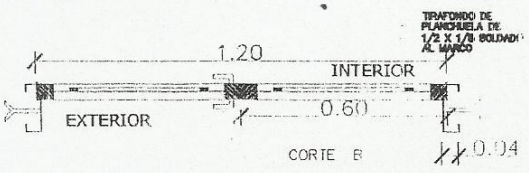

METALICA 2 HOJAS

DETALLE DE PUERTA DE ACCESO

Denis Genaro Caleano
Intendente Municipal

MINISTERIO DE EDUCACION Y CULTURA

DIRECCION DE INFRAESTRUCTURA

Proyecto	COMEDOR TIPO 1	9
DETALLE DE ABERTURAS METÁLICAS Esc. 1/50.-		

Rosalino Zarate López
ARQUITECTO
Reg. Prof. Nº 577

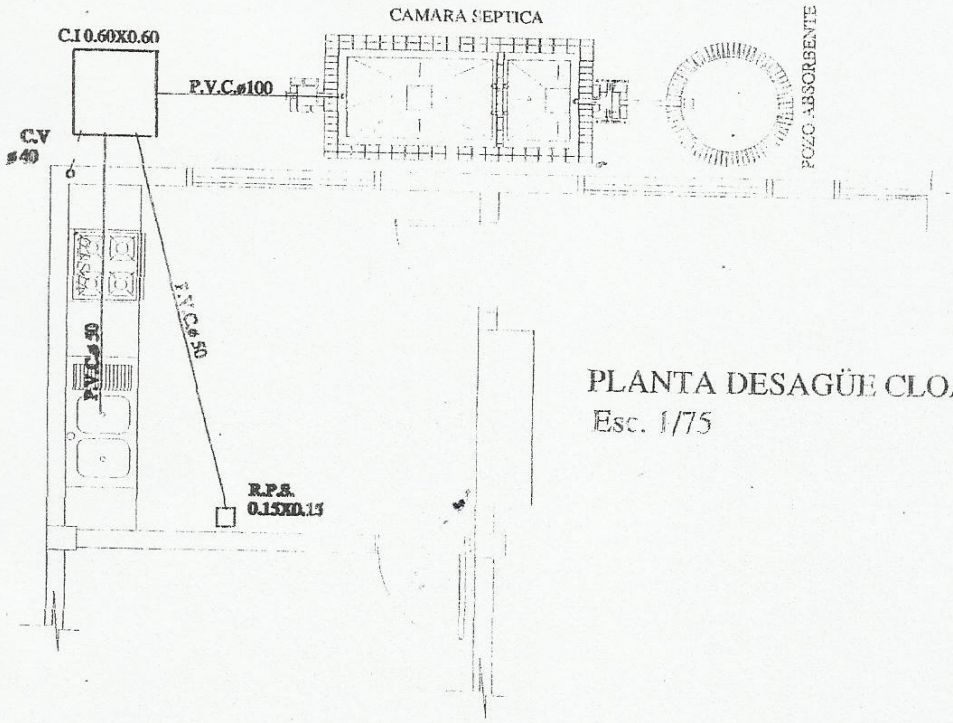

PLANTA DESAGÜE CLOACAL
Esc. 1/75

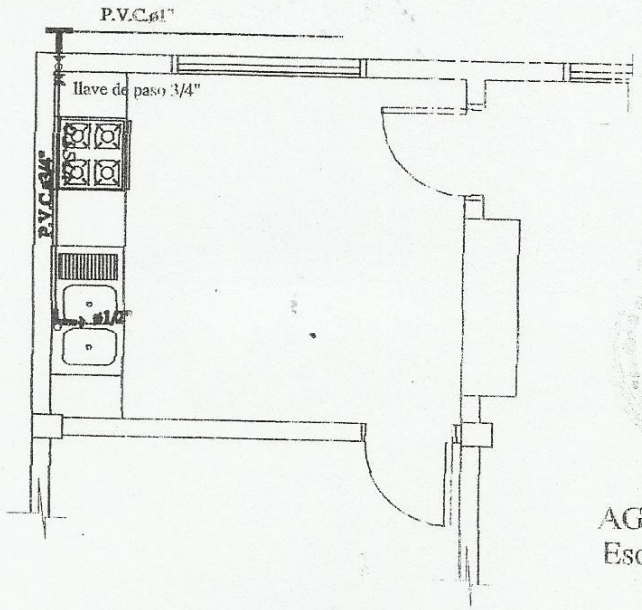

Dagoberto
Denis Genaro Galeano
Intendente Municipal

AGUA CORRIENTE
Esc. 1/75

MINISTERIO DE EDUCACION Y CULTURA

DIRECCIÓN DE INFRAESTRUCTURA

Proyecto	COMEDOR TIPO 1	10
Rosalino Zarate López ARQUITECTO Reg. Prof. Nº 577	INSTALACIÓN CLOACAL Esc. 1/50	

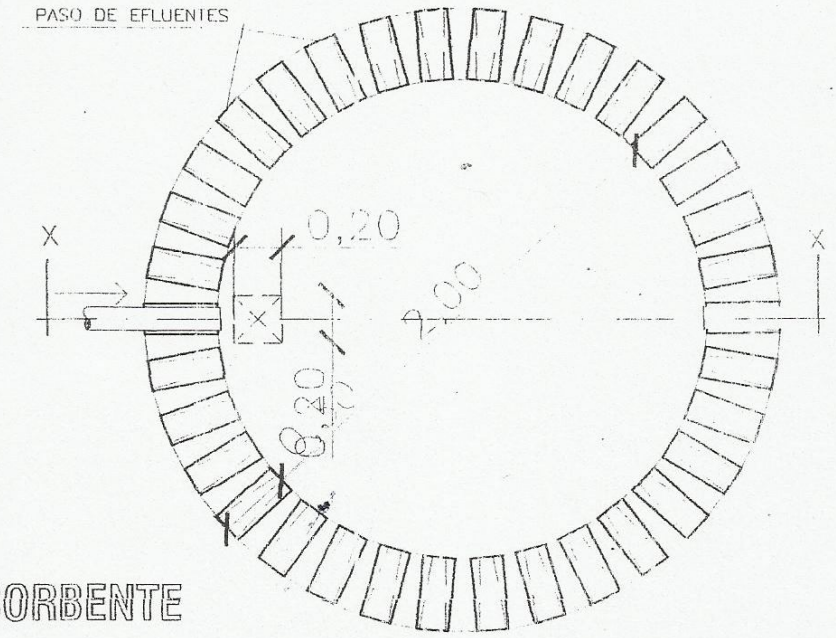

PLANTA
POZO ABSORBENTE

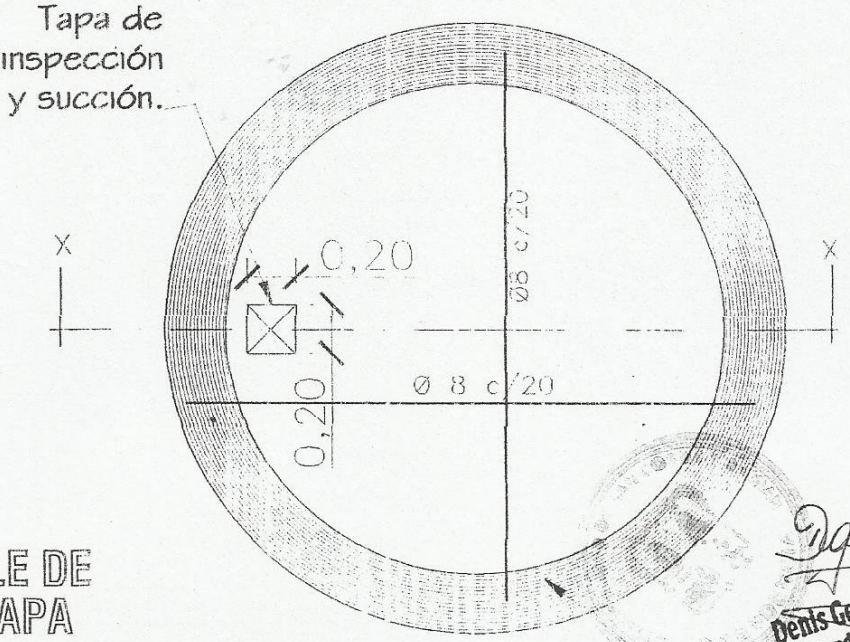

DETALLE DE
LOSA TAPA
POZO ABSORBENTE

Encadenado de
H°A°.
0.25 x 0.25.

Denis Genaro Galeano
Intendente Municipal

MINISTERIO DE EDUCACION Y CULTURA
DIRECCION DE INFRAESTRUCTURA

	COMEDOR TIPO 1	**11**
	DETALLE DE POZO CIEGO **Sin Escala**	

Rosalino Zarate López
ARQUITECTO
Reg. Prof. Nº 577

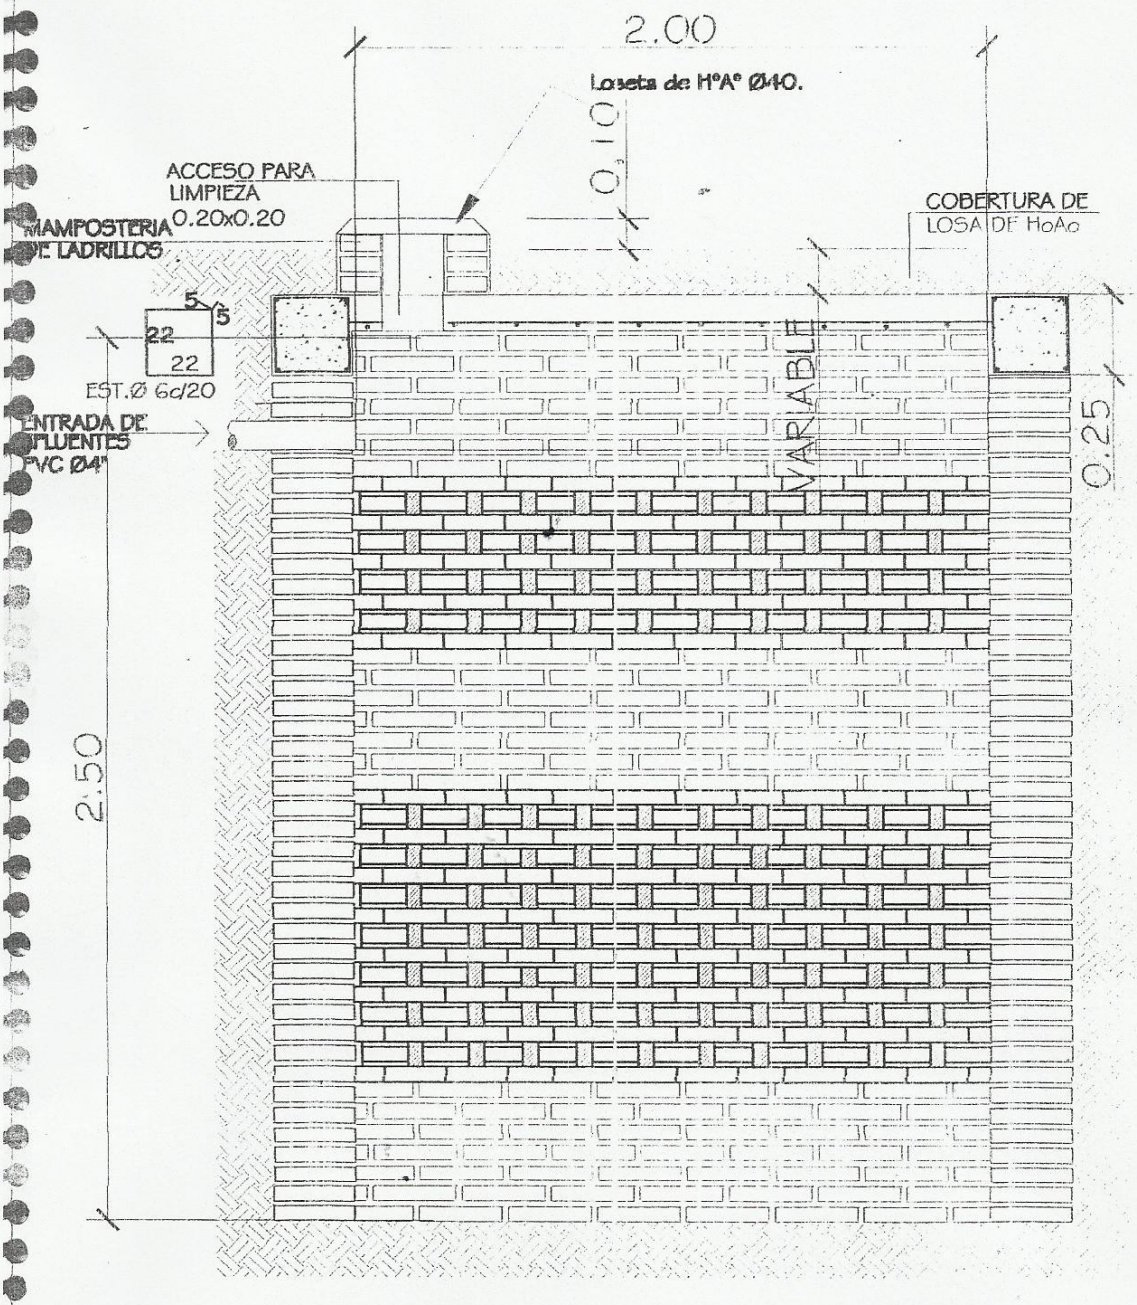

POZO ABSORBENTE

ESC. 1:20

CORTE X-X

ESC. 1:20

Denis Genaro Galeano
Intendente Municipal

MINISTERIO DE EDUCACION Y CULTURA

DIRECCION DE INFRAESTRUCTURA

COMEDOR TIPO 1

DETALLE DE POZO CIEGO

Esc. 1/20.-

12

Rosalino Zarate López
ARQUITECTO
Reg. Prof. Nº 577

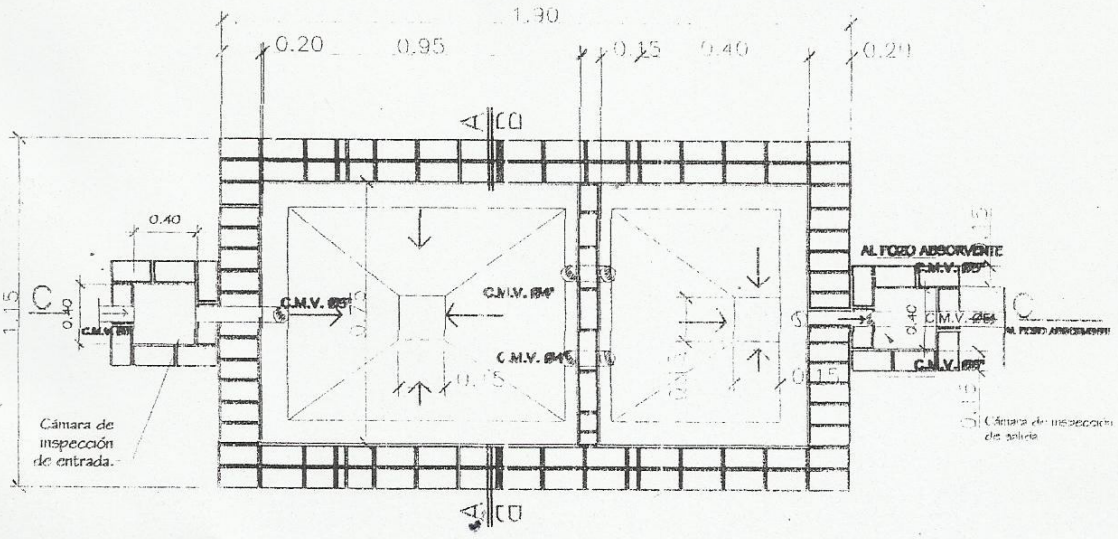

PLANTA CAMARA SEPTICA
Sin escala

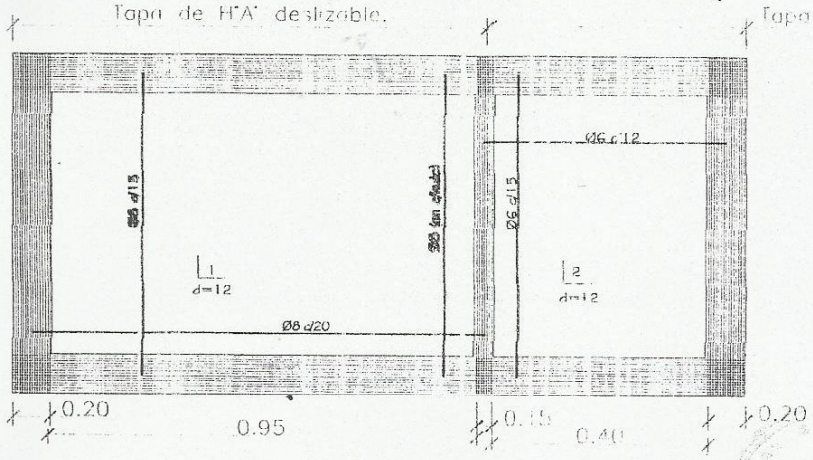

DETALLE DE LOSA TAPA CAMARA SEPTICA
Sin escala

Denis Genaro Galeano
Intendente Municipal

MINISTERIO DE EDUCACION Y CULTURA
DIRECCION DE INFRAESTRUCTURA

Proyecto	COMEDOR TIPO 1	13
DETALLE DE CÁMARA SÉPTICA	Sin escala	

Rosalino Zárate López
ARQUITECTO
Reg. Prof. Nº 577

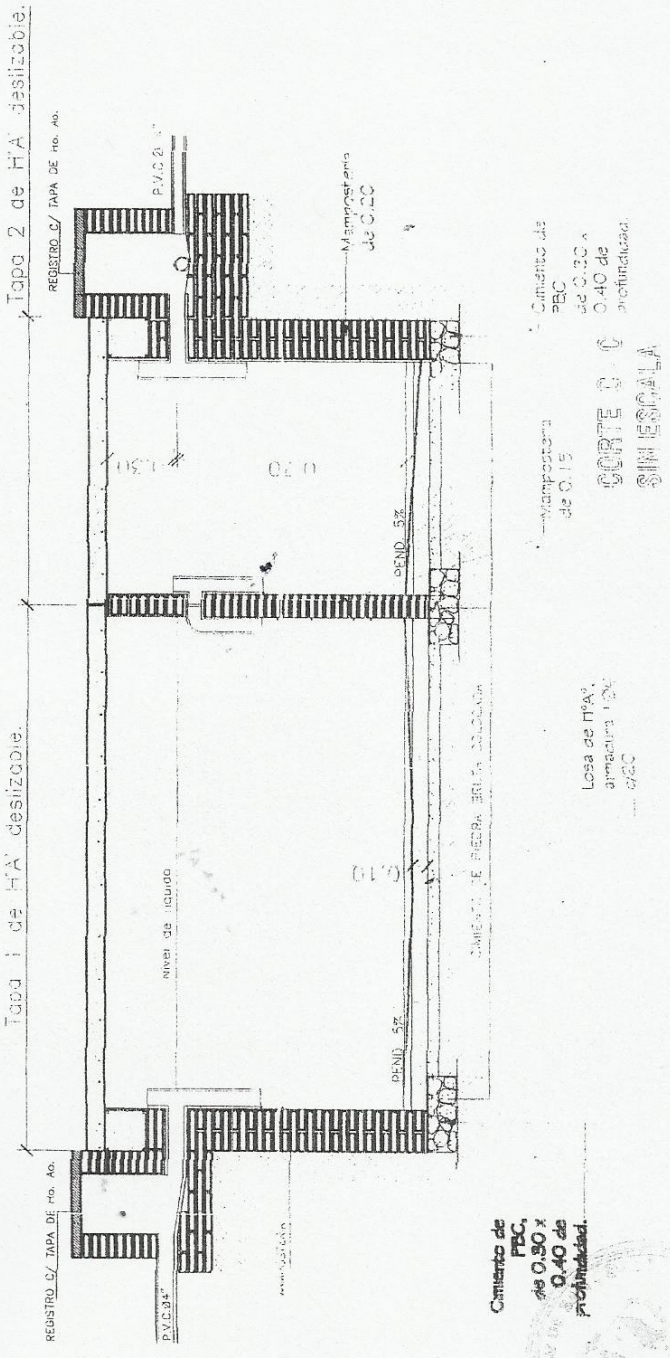

Denis Genaro Galeano
Intendente Municipal

MINISTERIO DE EDUCACION Y CULTURA

DIRECCION DE INFRAESTRUCTURA

	COMEDOR TIPO 1	14
	DETALLE DE CÁMARA SÉPTICA	Sin escala

Rosalino Zarate López
ARQUITECTO
Reg. Prof. Nº 577

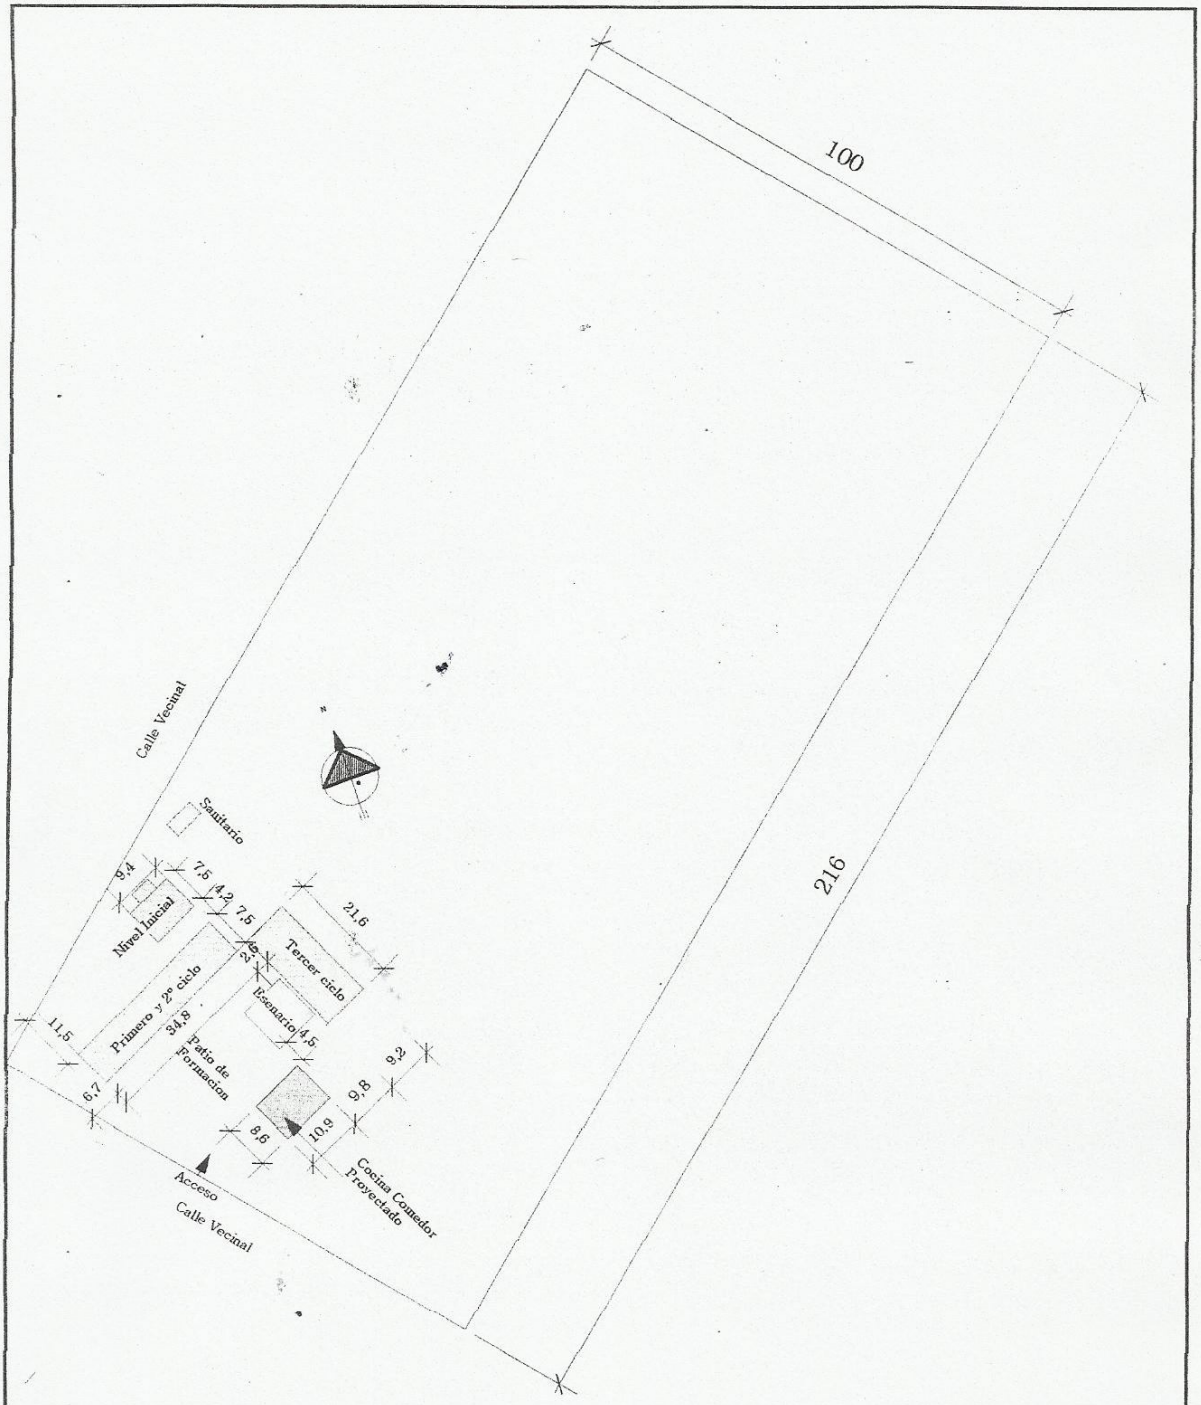

MUNICIPALIDAD DE SAN COSME

PROYECTO EJECUTIVO CONSTRUCCION DE COCINA COMEDOR

LAMINA PLANTA DE UBICACION ESC. BASICA N° 622 ADRIANO FORMOSO

Rosalino Zárate López ARQUITECTO Reg. Prof. N° 577		
	Arq. Rosalino Zarate Departamento de Obra	Danis Genaro Galeano Intendente Municipal

MINISTERIO DE EDUCACION Y CULTO

DIRECCION DE INFRAESTRUCTURA

1

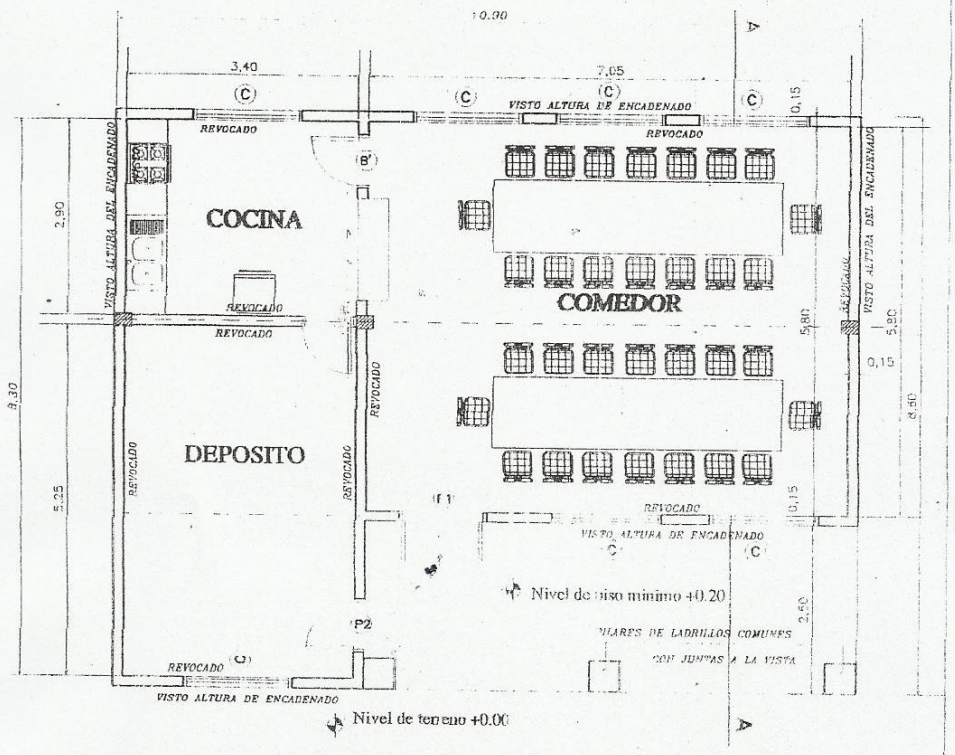

PLANTA ESC. 1/75

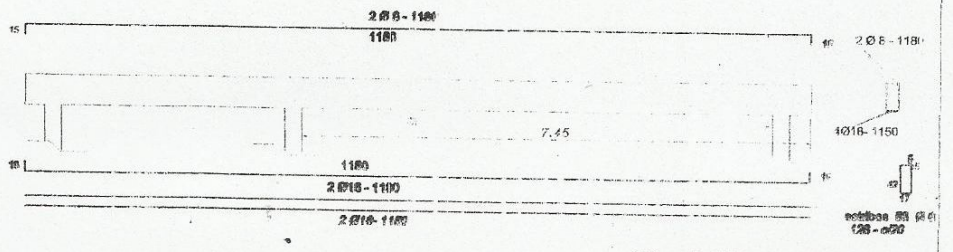

Viga de H°A° 0.20x0.45

MINISTERIO DE EDUCACION Y CULTURA

DIRECCIÓN DE INFRAESTRUCTURA

Proyecto	COMEDOR TIPO 1	1
PLANTA ARQUITECTONICA Esc. 1/75		

Rosalino Zárate López
ARQUITECTO
Reg. Prof. N° 577

Dennis Genaro Galeano
Intendente Municipal

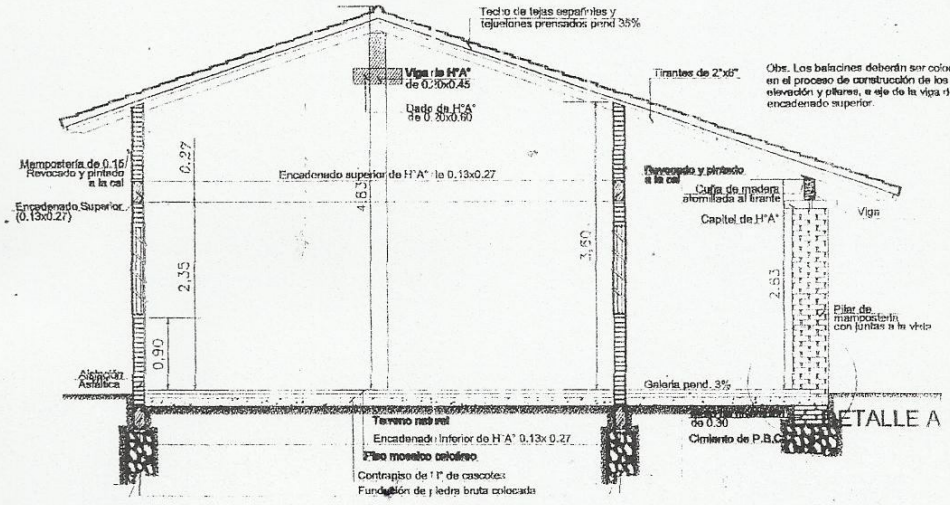

DETALLE A

CORTE A - A

Esc. 1/75

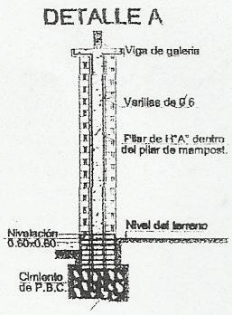

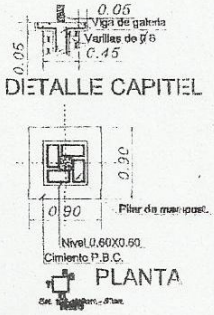

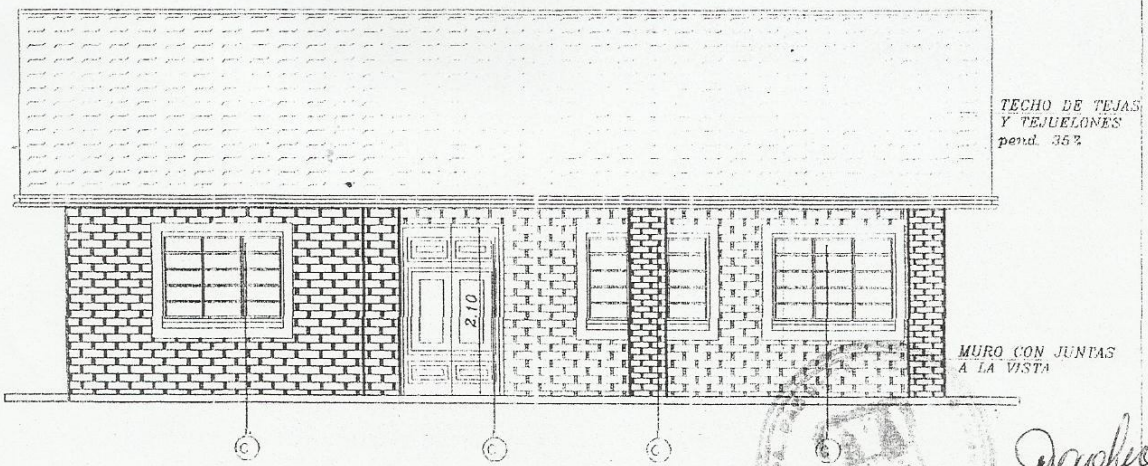

FACHADA PRINCIPAL

Denis Genaro Galeano
Intendente Municipal

MINISTERIO DE EDUCACION Y CULTURA

DIRECCIÓN DE INFRAESTRUCTURA

Proyecto	COMEDOR TIPO 1	2
Rosalino Zárate López ARQUITECTO Reg. Prof. Nº 577	CORTE Y FACHADA Esc. 1/75	

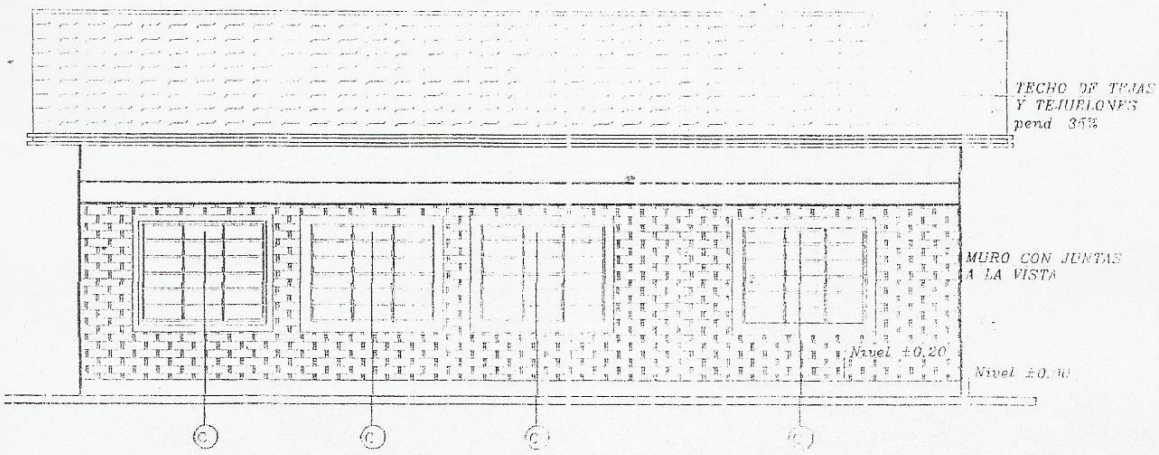

FACHADA POSTERIOR

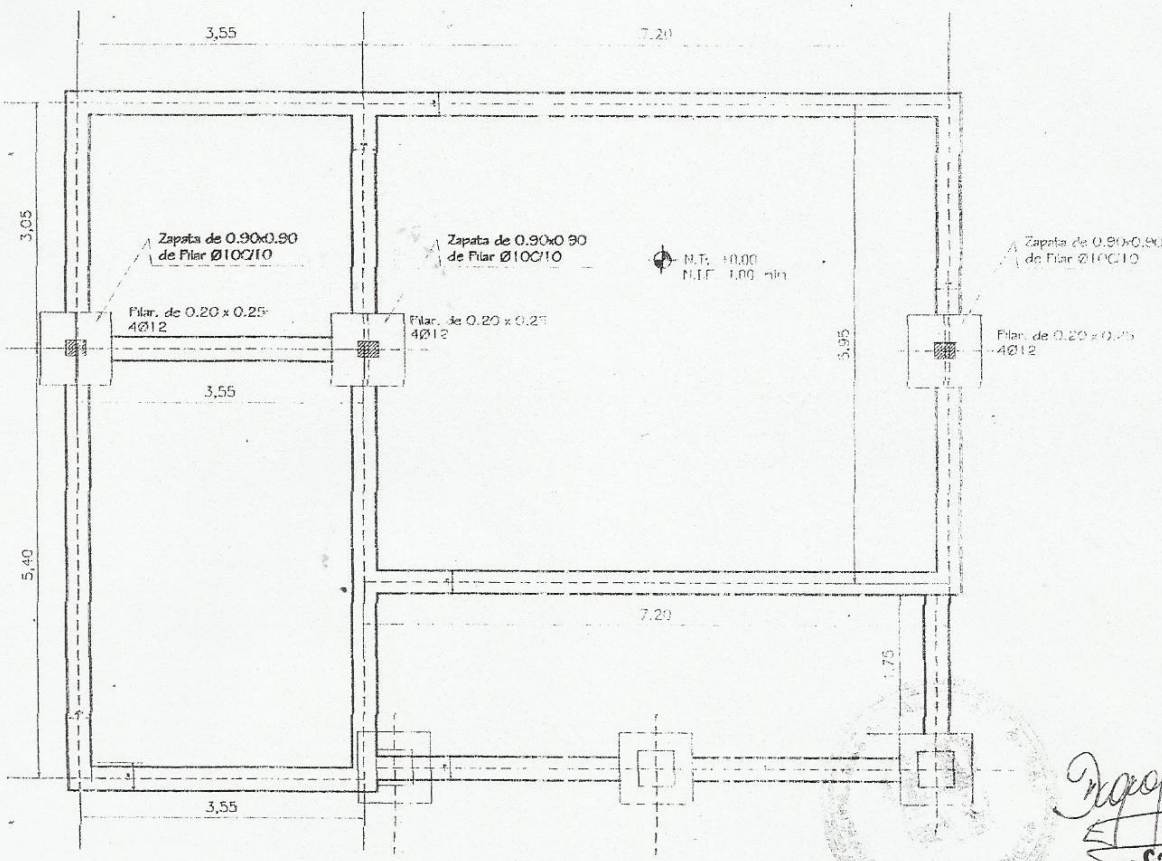

PLANTA DE CIMENTACION

Dr. Genaro Galeano
Intendente Municipal

MINISTERIO DE EDUCACION Y CULTURA

DIRECCIÓN DE INFRAESTRUCTURA

Proyecto	COMEDOR Y COCINA - TIPO 1	3
FACHADA / PLANTA DE CIMENTACION	Esc. 1/75	

Rosalino Zárate López
ARQUITECTO
Reg. Prof. Nº 577

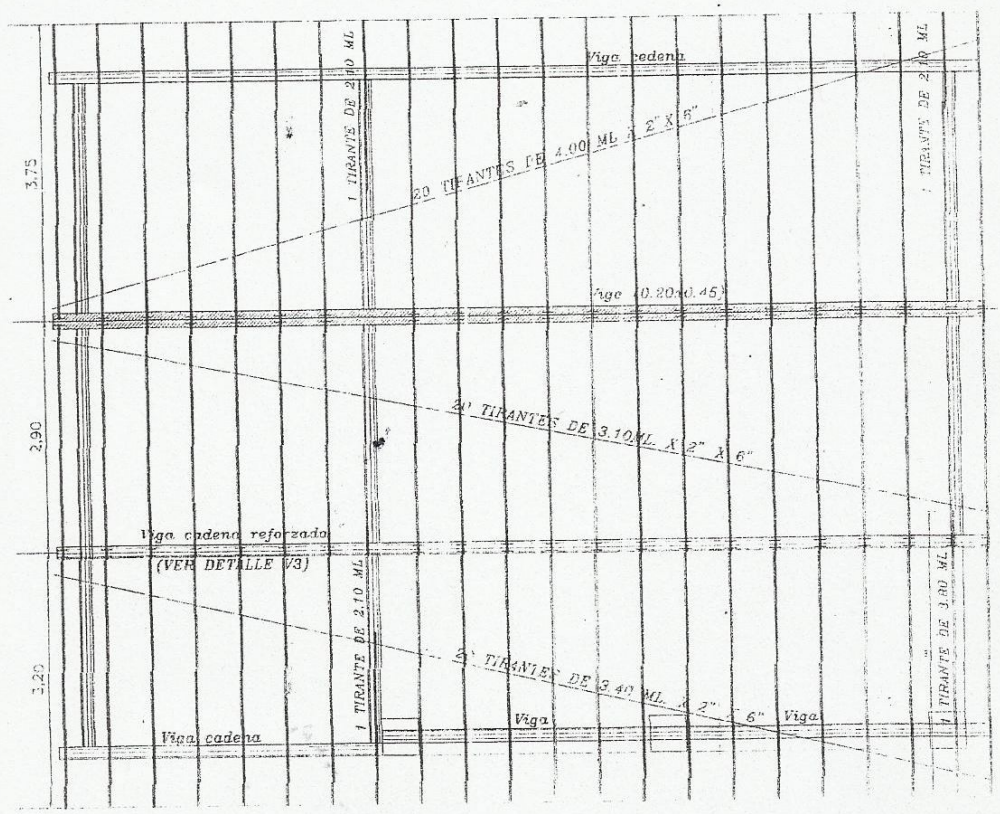

PLANTA ---------- ESC. 1/75

Obs.: Las aleros extremos del bloques serán de 0.40m. y los aleros longitudinales del bloque serán de 0.70m., contados del lado de la galeria apartir de la viga de apoyo del tirante, y en el opuesto apartir del muro.

V3 - (20X30)

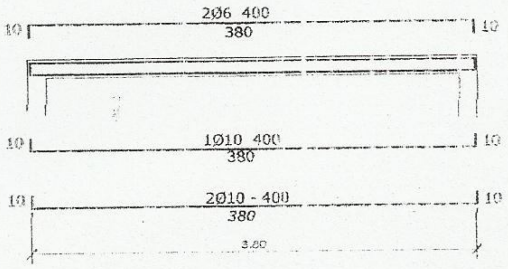

DETALLE DE VIGA DEPOSITO
ESC. 1/50

Denis Genaro Galeano
Intendente Municipal

MINISTERIO DE EDUCACION Y CULTURA

DIRECCIÓN DE INFRAESTRUCTURA

Proyecto	COMEDOR TIPO 1	4
	PLANTA DE TECHO Esc. 1/75	

Rosalino Zárate López
ARQUITECTO
Reg. Prof. Nº 577

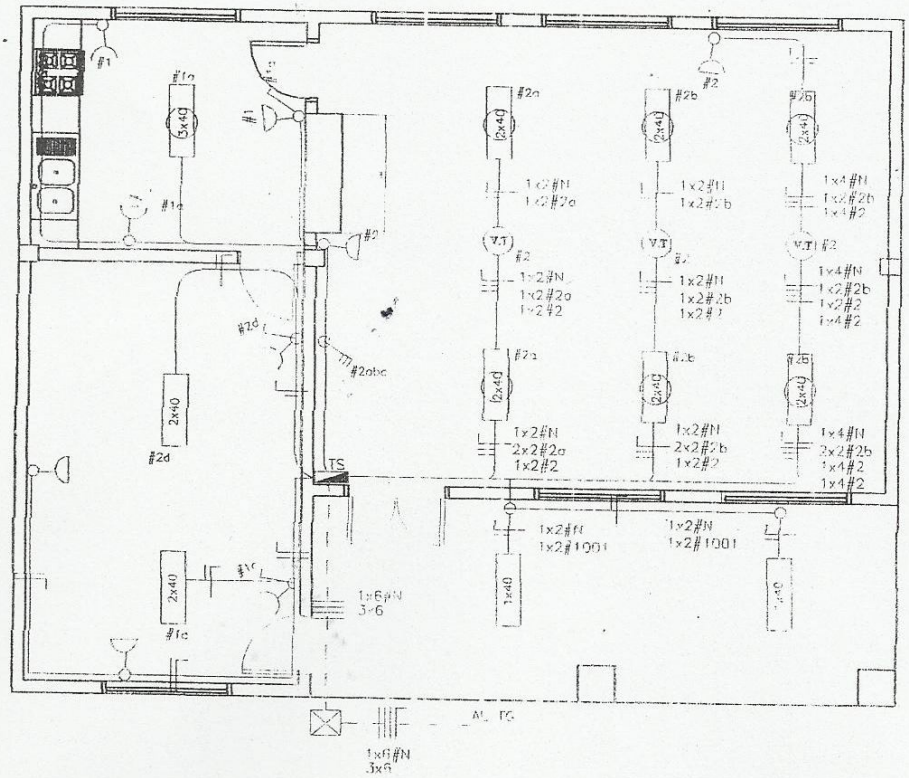

PLANTA ---------- ESC. 1/75

Denis Genaro Galeano
Intendente Municipal

MINISTERIO DE EDUCACION Y CULTURA

DIRECCIÓN DE INFRAESTRUCTURA

Proyecto	COMEDOR TIPO 1	5
	ESQUEMA I. ELECTRICA Esc. 1/75	

Joaquín S Zarate López
ARQUITECTO
Reg. Prof. Nº 577

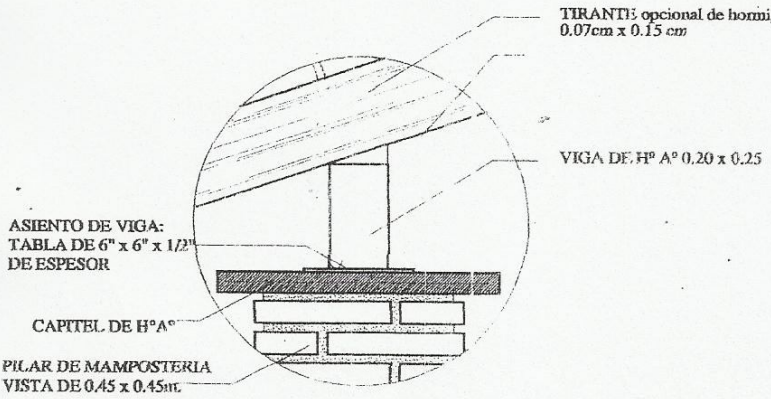

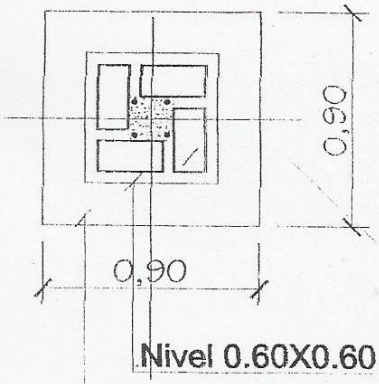

Pilar de mampost.
0.38x0.38 o segun dimensiones del ladrillo local

PLANTA

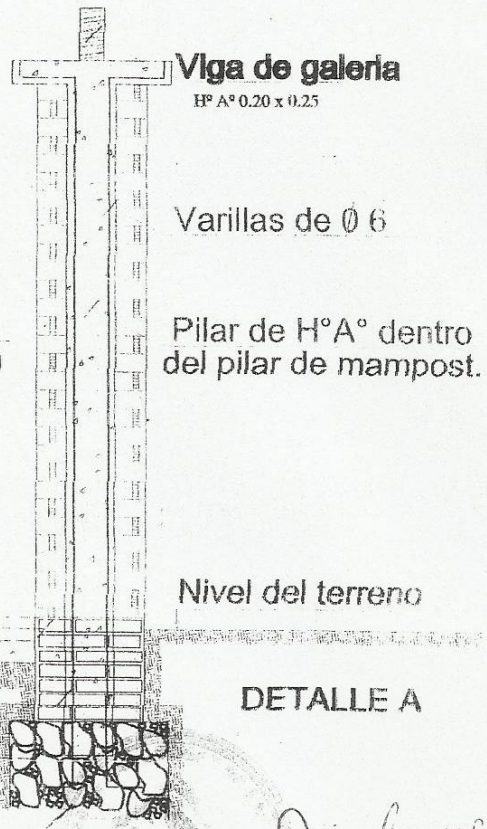

DETALLE A

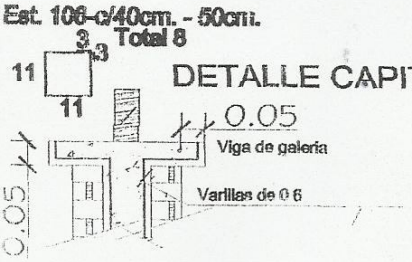

DETALLE CAPITEL

Denis Genaro Caleano
Intendente Municipal

MINISTERIO DE EDUCACION Y CULTURA

DIRECCION DE INFRAESTRUCTURA

Proyecto	COMEDOR TIPO 1	06
Rosalino Zárate López ARQUITECTO Reg. Prof. Nº 577	DETALLE DE PILARE EN GALERIA	esc. 1/25

ESC. 1/ 10

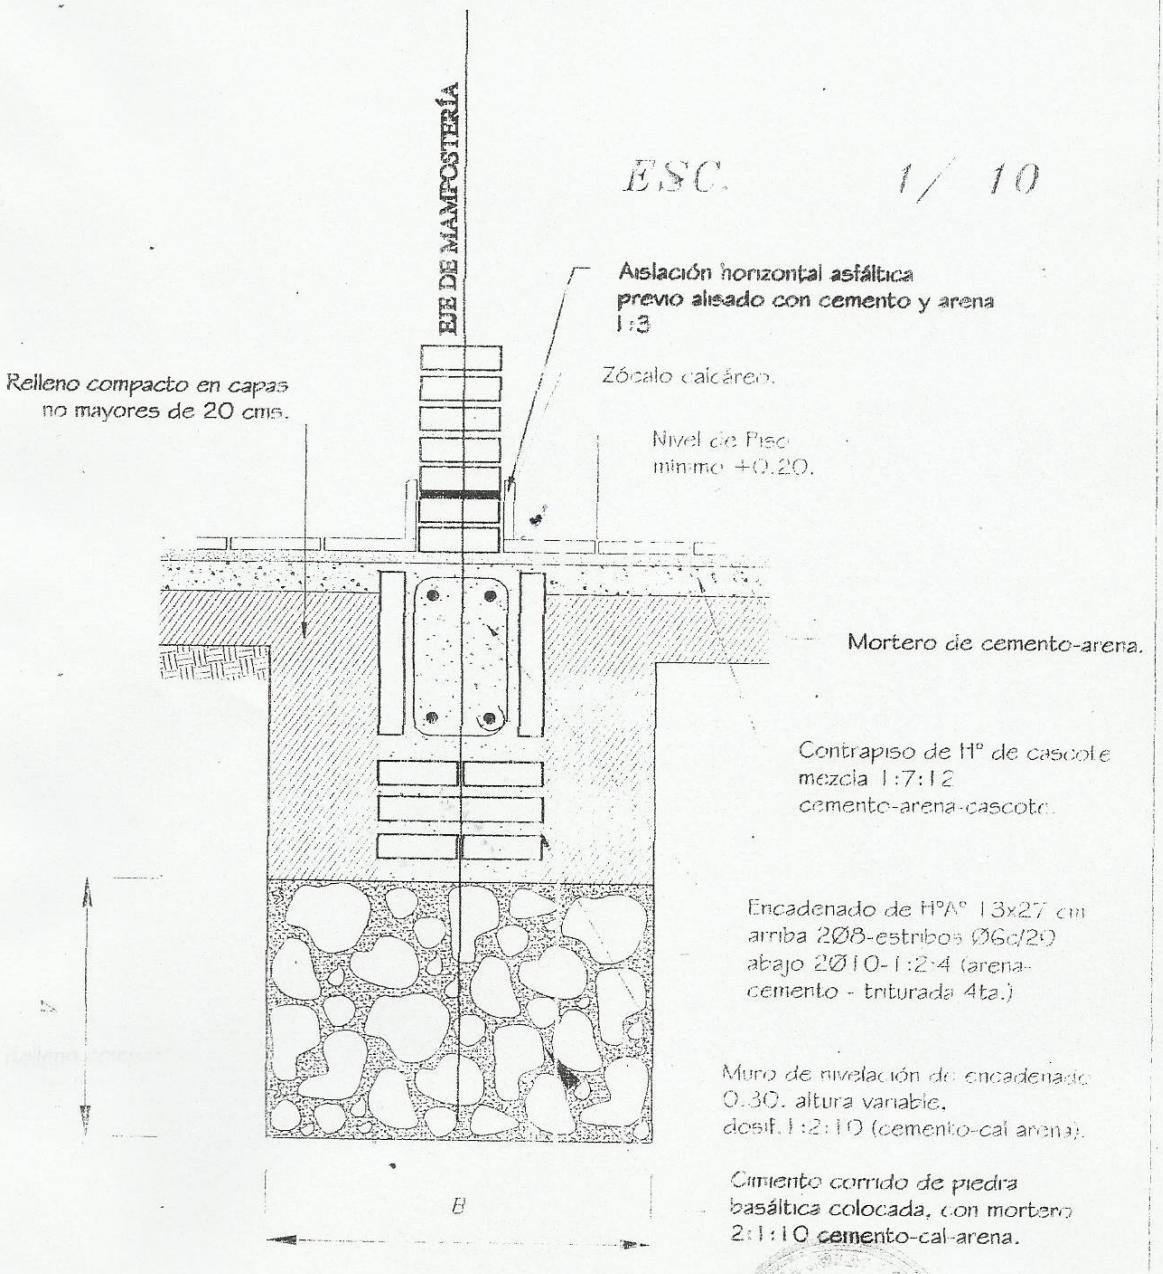

Obs.:
V = variable
B = ancho de cimentación

Denis Genaro Galeano
Intendente Municipal

MINISTERIO DE EDUCACION Y CULTURA
DIRECCION DE INFRAESTRUCTURA

Proyecto	COMEDOR TIPO 1	7
	DETALLE DE CIMIENTO DE PBC esc. 1/10	

Rosalino Zarate López
ARQUITECTO
Reg. Prof. Nº 577

Denis Genaro Galeano
Intendente Municipal

MINISTERIO DE EDUCACION Y CULTURA

DIRECCION DE INFRAESTRUCTURA

Proyecto	COMEDOR TIPO 1	
	DETALLE DE ENCADENADOS SUPERIOR E INFERIOR esc. 1/10	8

Rosalino Zárate López
ARQUITECTO
Reg. Prof. Nº 577