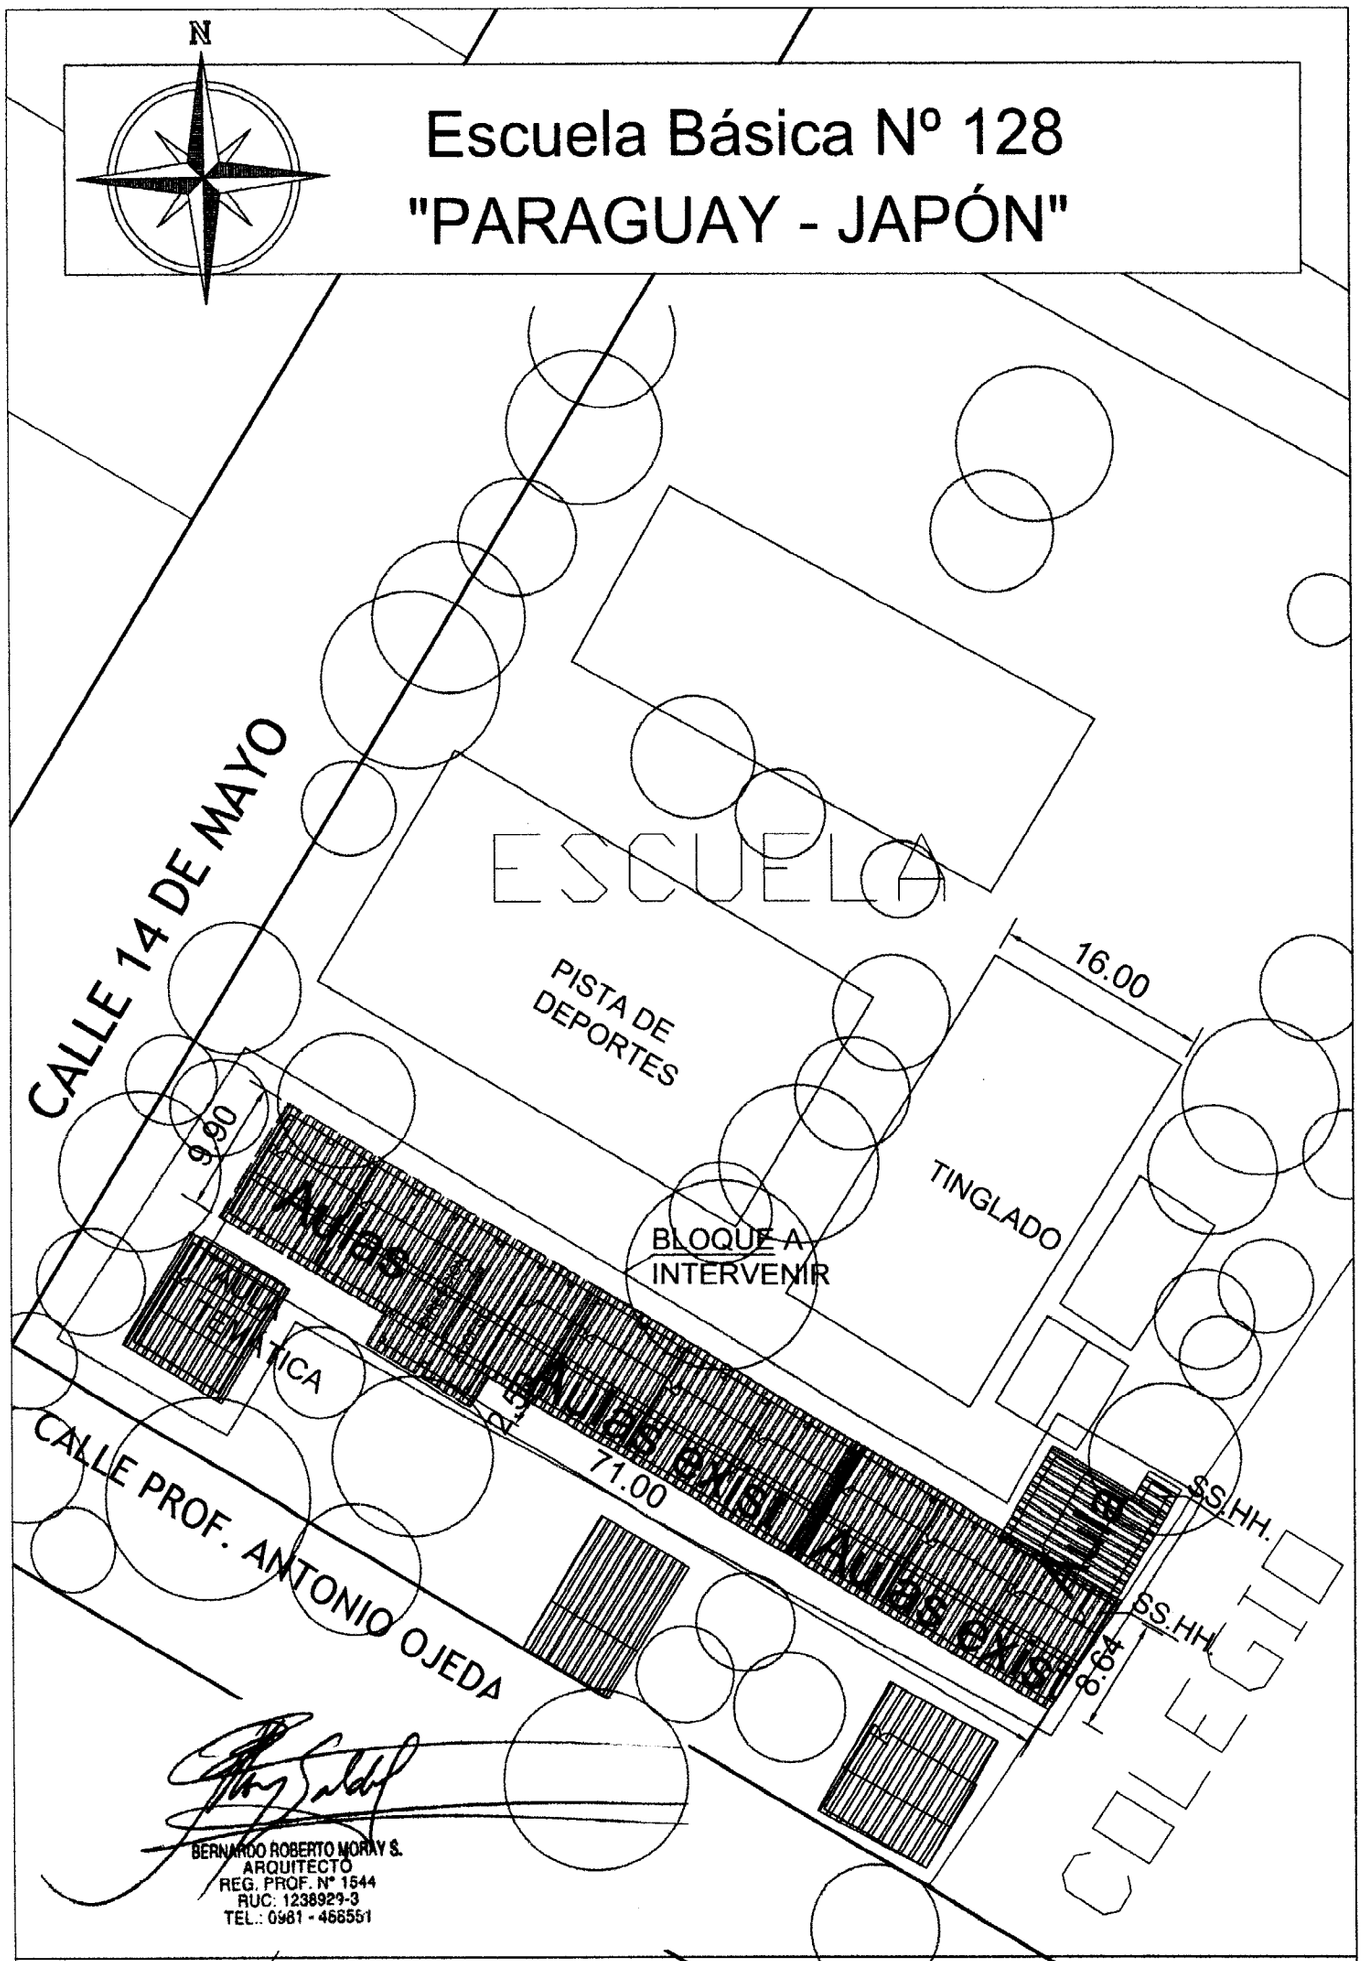

Proyecto: Reparación y Mantenimiento de 11 aulas con techo de Teias

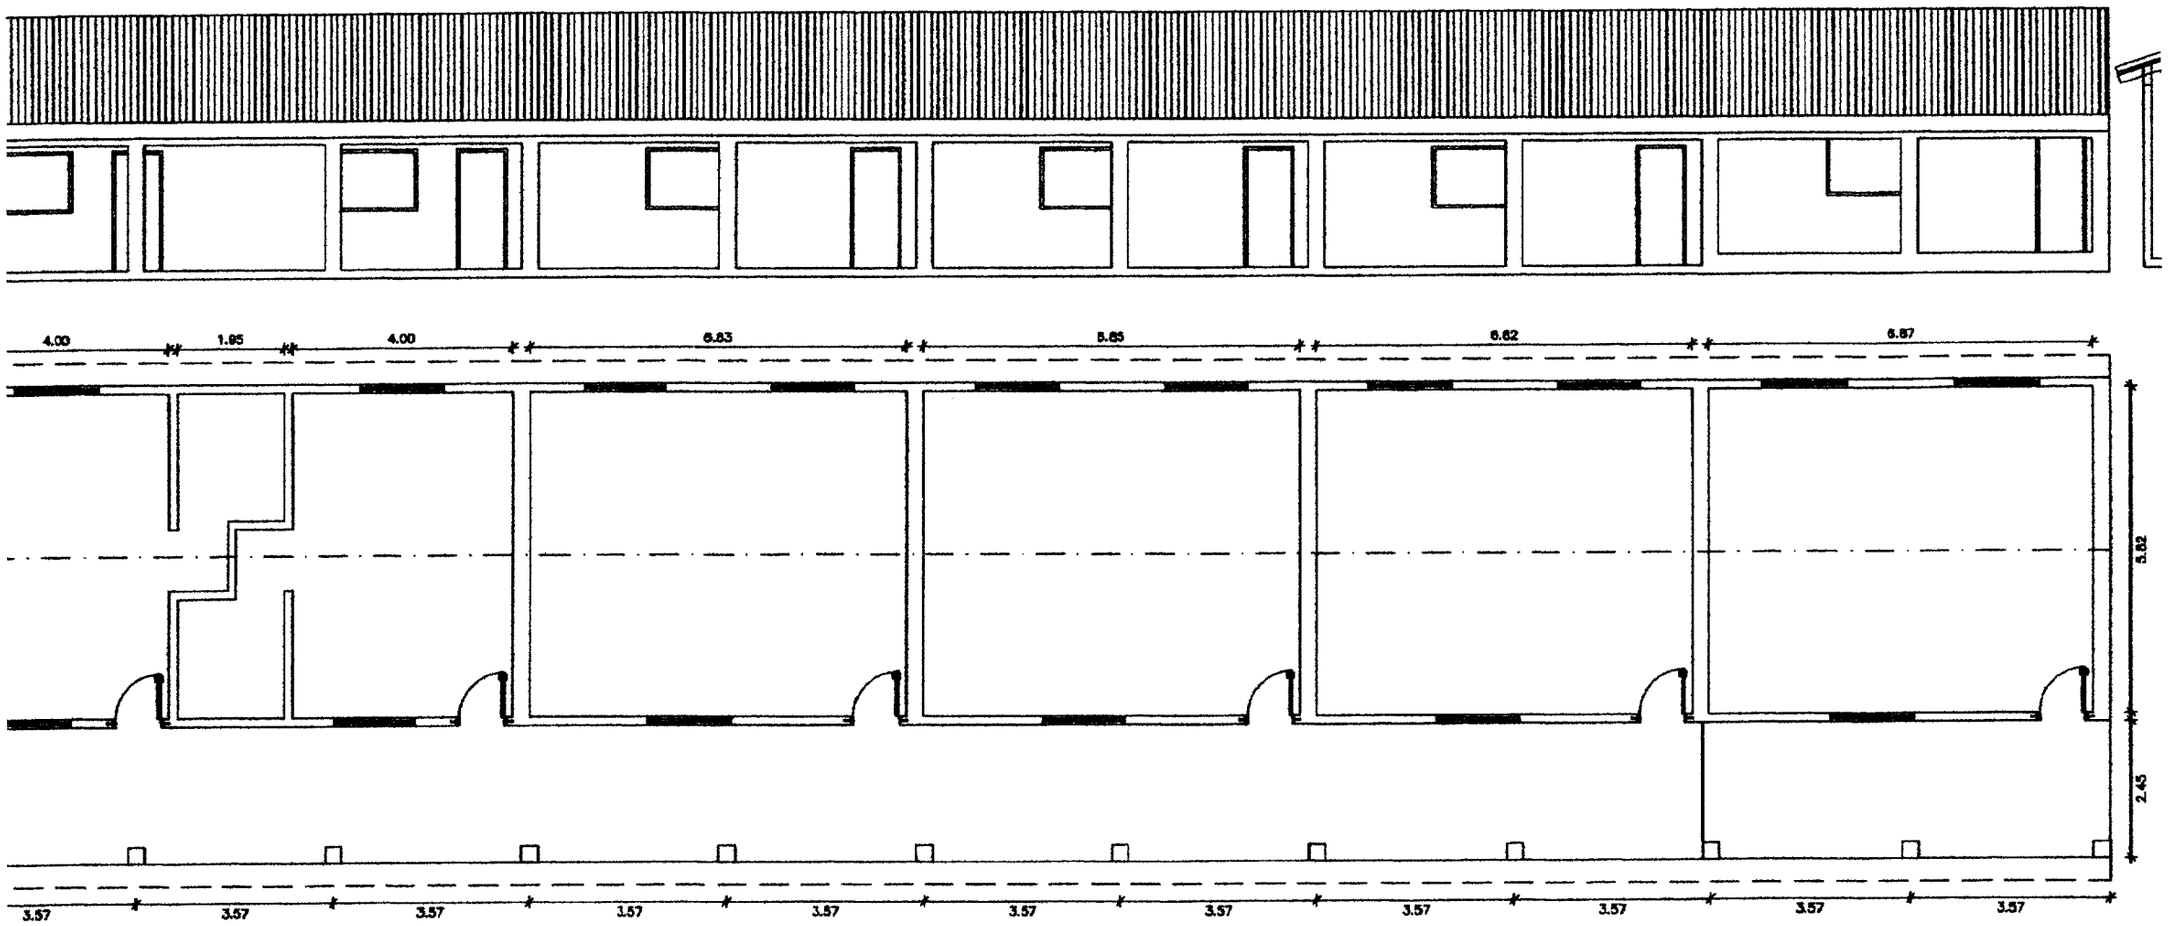
4.00
1.95
4.00
6.83
6.85
6.82
6.87
5.62
2.45
3.57
3.57
3.57
3.57
3.57
3.57
3.57
3.57
3.57
3.57
3.57
3.57