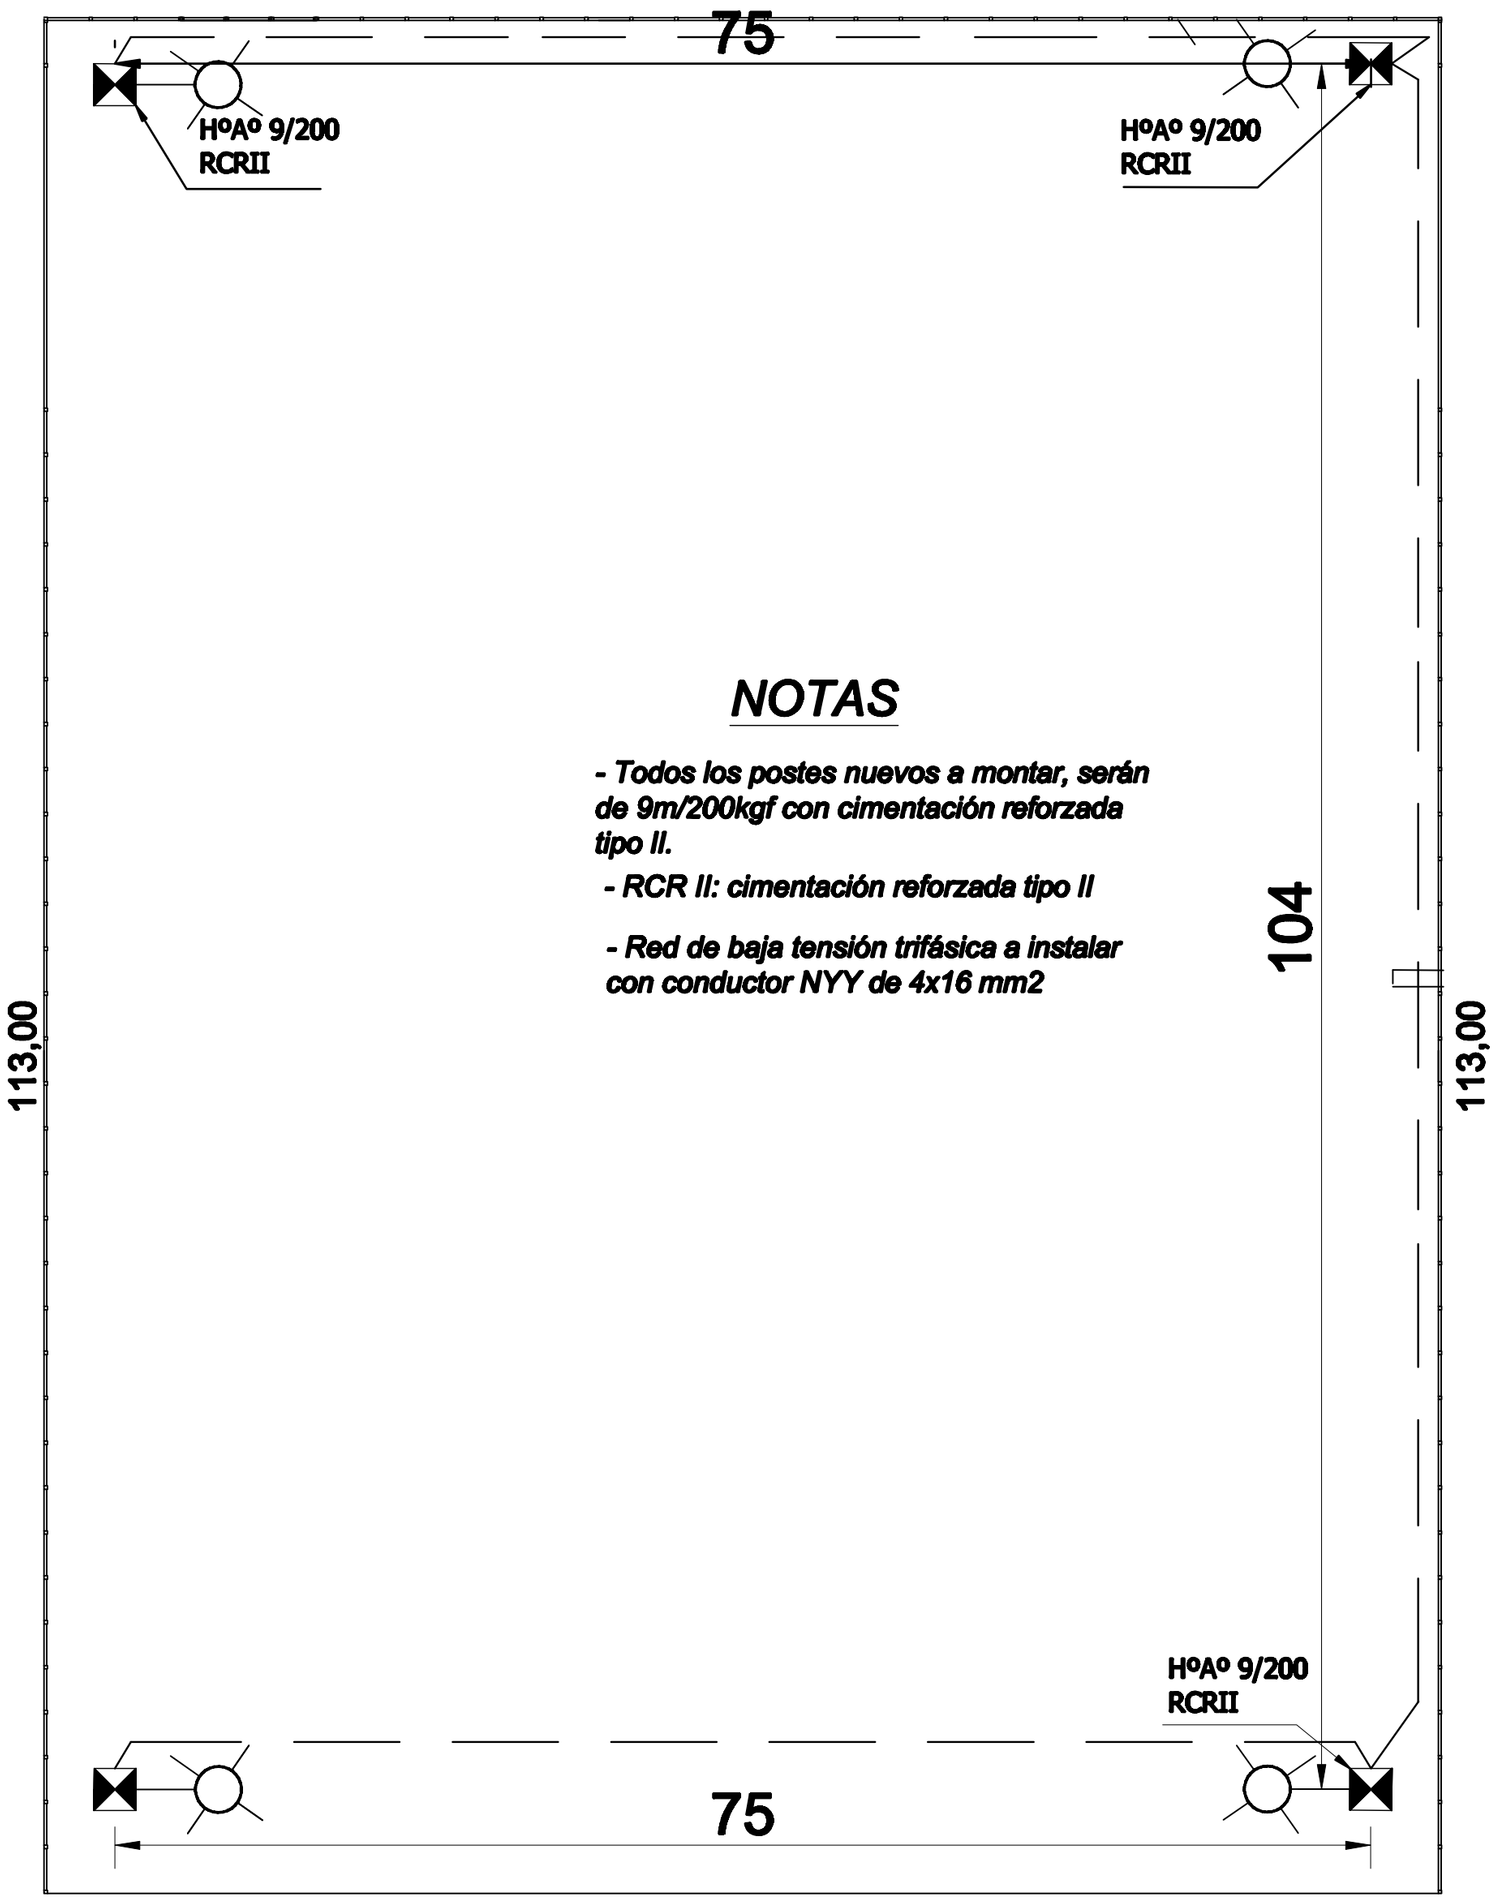

MUNICIPALIDAD DE SAN CRISTOBAL

ILUMINACION DE PATIO. PREDIO DE LA MUNICIPALIDAD

UBICACION: Km 2,5 Ruta Integración