DEMOLICION DE SS.HH.

Y

AULA

MUNICIPALIDAD DE VILLA ELISA

ESCUELA BASICA N° 575 DR. JUAN JOSE SOLER

BARRIO 29 DE SETIEMBRE-VILLA ELISA

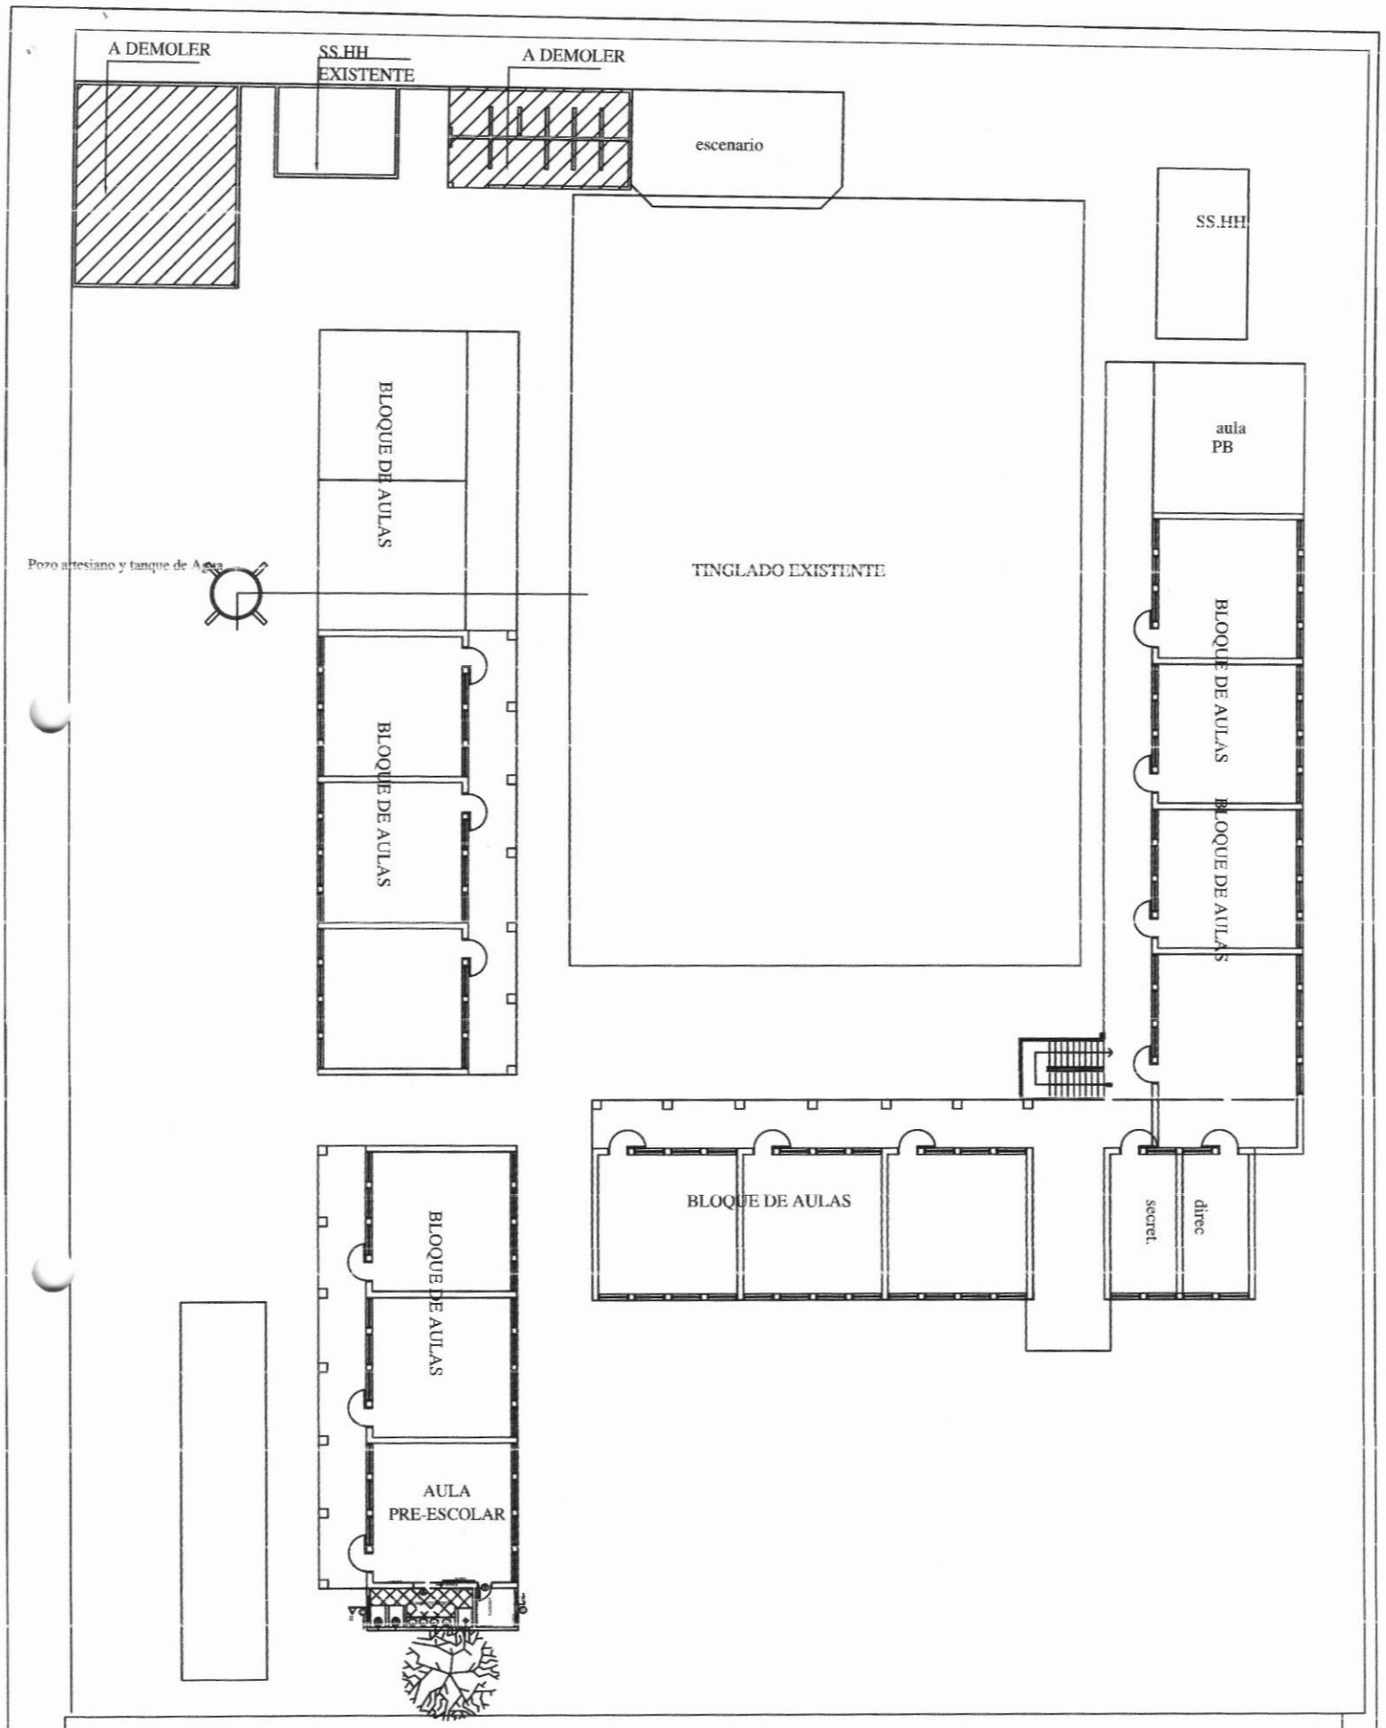

MUNICIPALIDAD DE VILLA ELISA

ESCUELA BASICA N° 575 DR. JUAN JOSE SOLER

DEMOLICION DE AULA Y SANITARIO

PLANTA DE UBICACION

sin escala

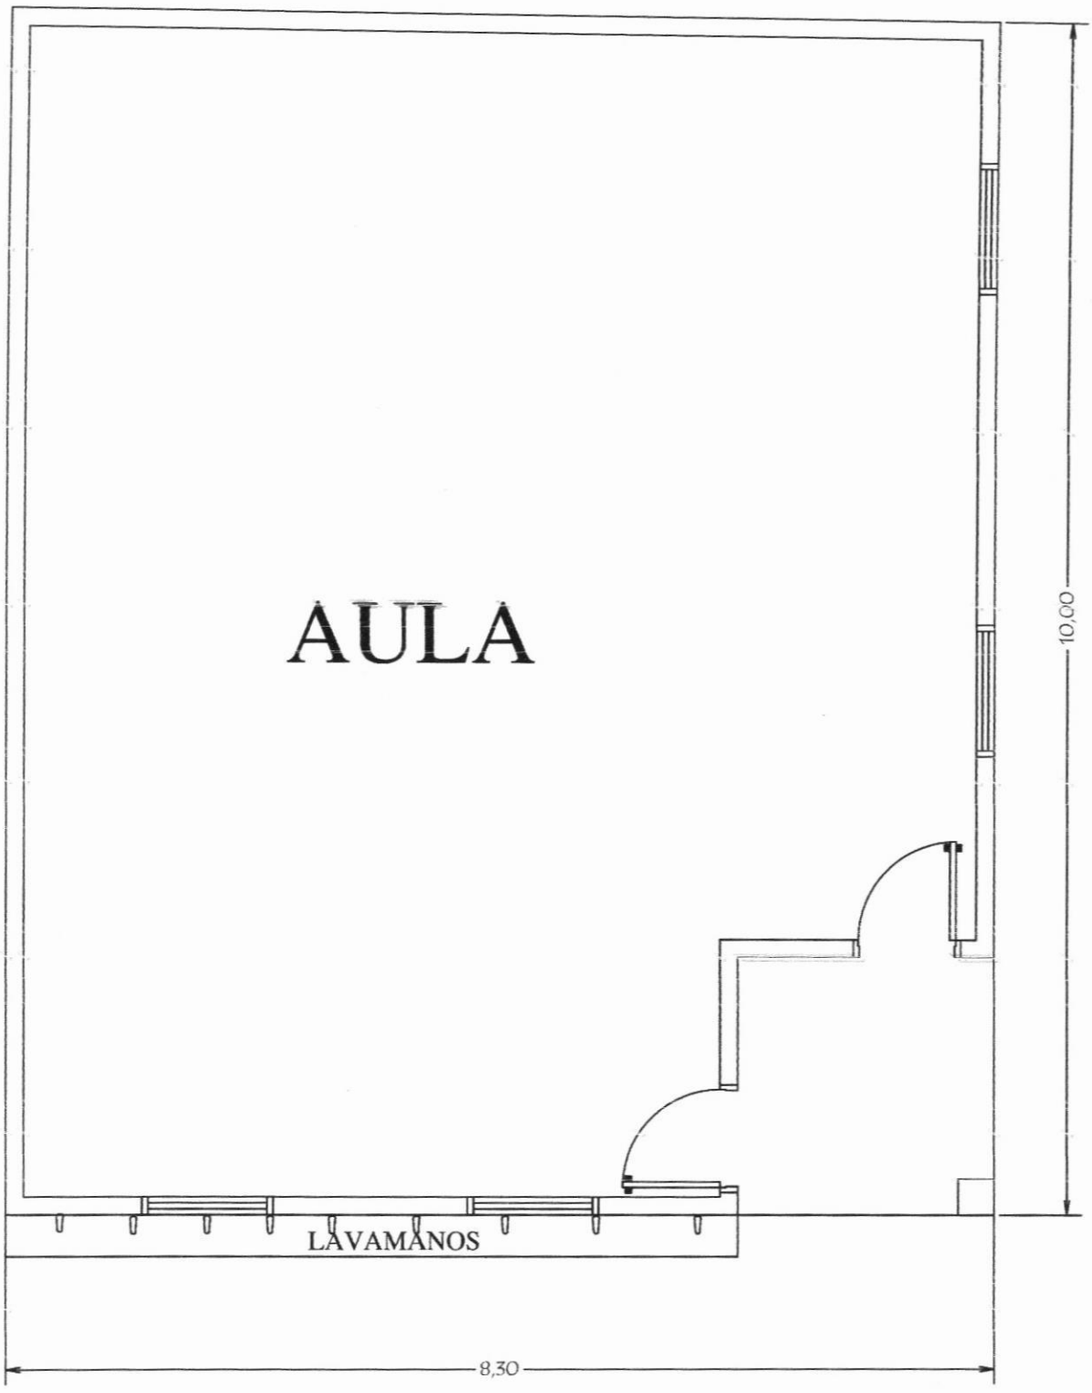

MUNICIPALIDAD DE VILLA ELISA

ESCUELA BASICA N° 575 DR. JUAN JOSE SOLER

PROYECTO	Demolicion de aula con techo de tejas
PLANTA ARQUITECTONICA	escala 1 / 50

Blanca Molina
ARQUITECTO

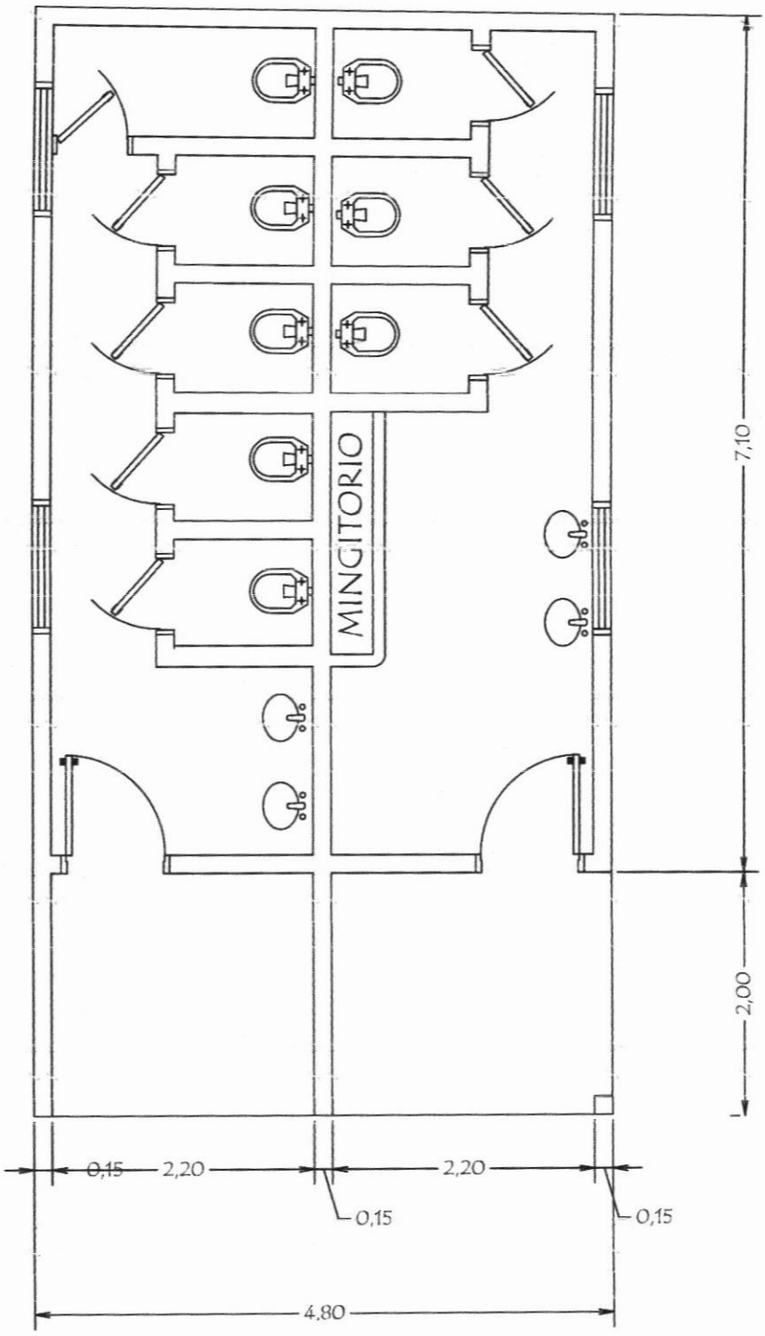

MUNICIPALIDAD DE VILLA ELISA

ESCUELA BASICA N° 575 DR. JUAN JOSE SOLER

PROYECTO	Demolicion de SS.HH con techo de tejas
PLANTA ARQUITECTONICA	escala 1 / 50

Blanca Molinas
Arquitecta

TIPOLOGIA DE BAÑO 4.40 x 6.15 CON TECHO DE TEJAS

MUNICIPALIDAD DE VILLA ELISA

ESCUELA BASICA N° 575 DR. JUAN JOSE SOLER

BARRIO 29 DE SETIEMBRE-VILLA ELISA

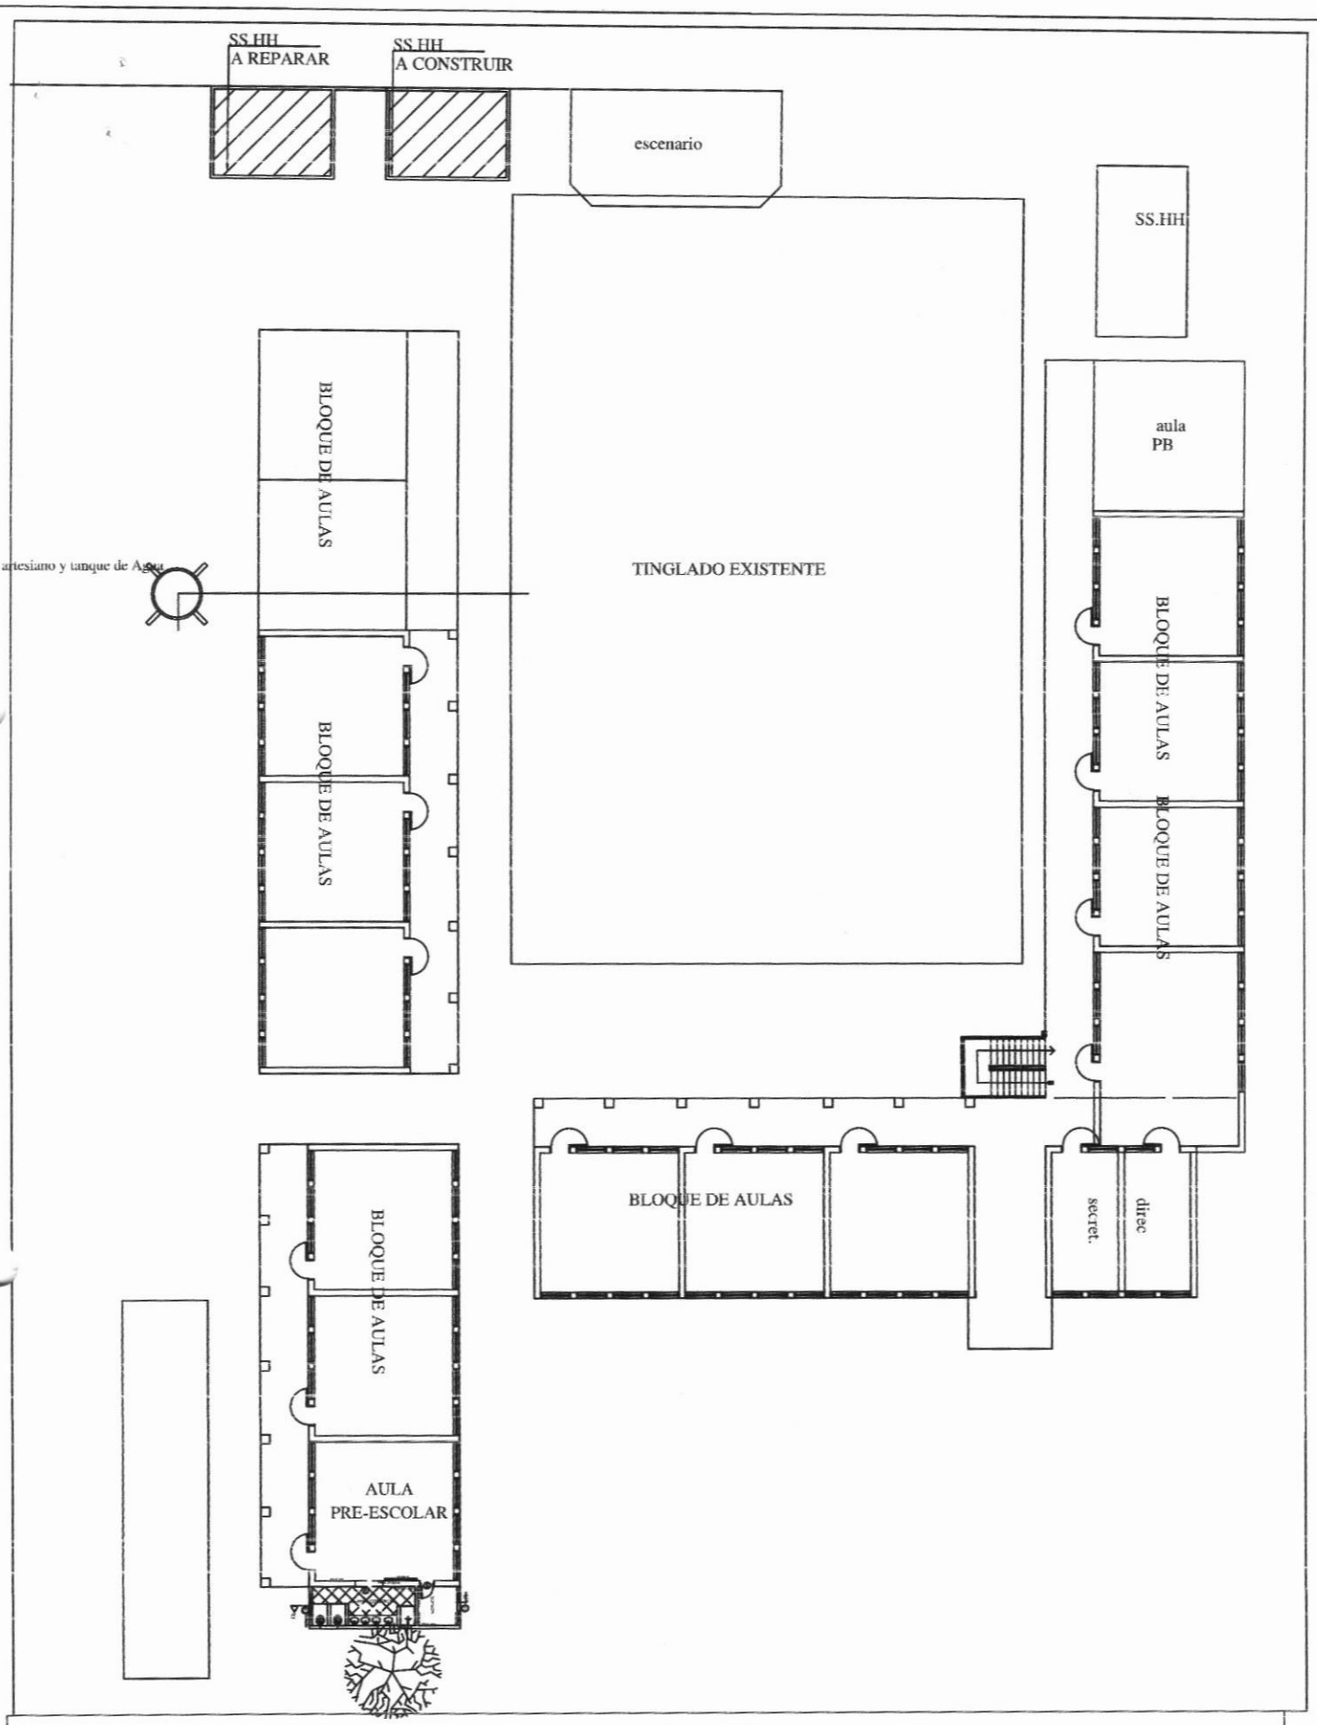

MUNICIPALIDAD DE VILLA ELISA

ESCUELA BASICA N° 575 DR. JUAN JOSE SOLER

SANITARIO A CONSTRUIR Y OTRO A REPARAR

PLANTA DE UBICACION

sin escala

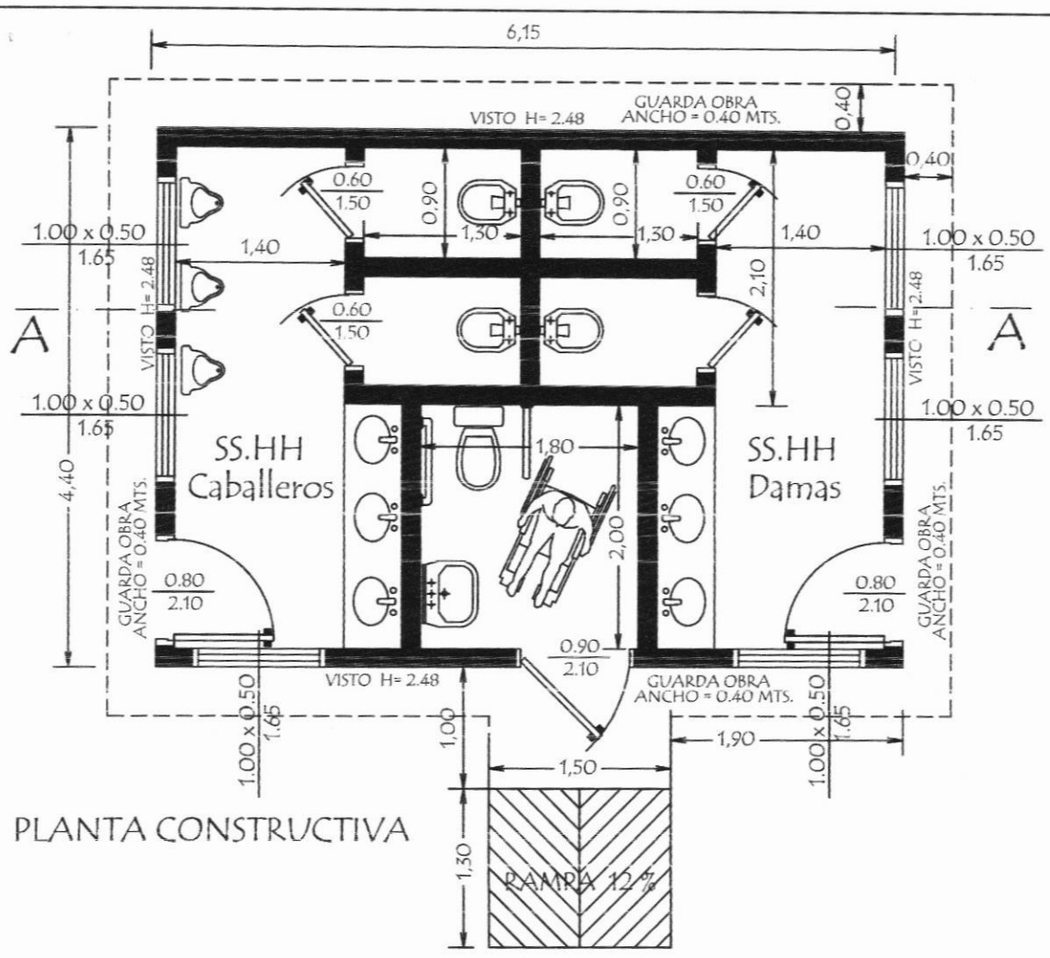

PLANTA CONSTRUCTIVA

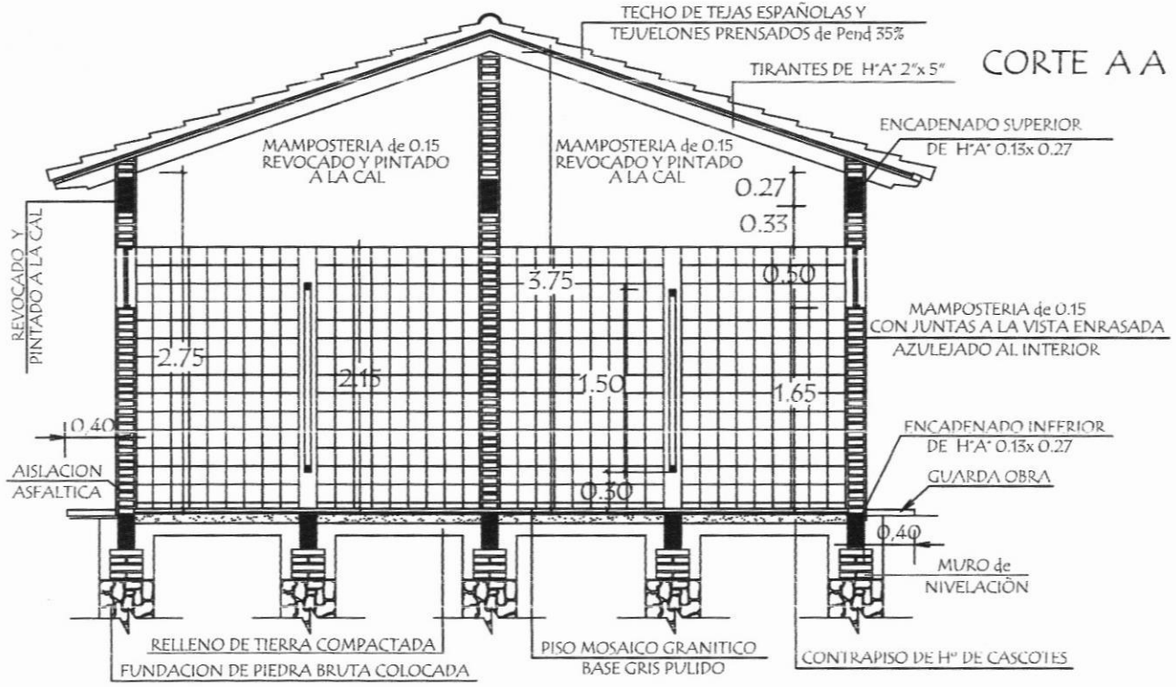

CORTE A A

MUNICIPALIDAD DE VILLA ELISA

ESCUELA BASICA N° 575 DR. JUAN JOSE SOLER

PROYECTO	Baño tipo de 4,40 x 6,15 con techo de tejas	01
	Planta Constructiva y Corte AA escala 1 / 50	

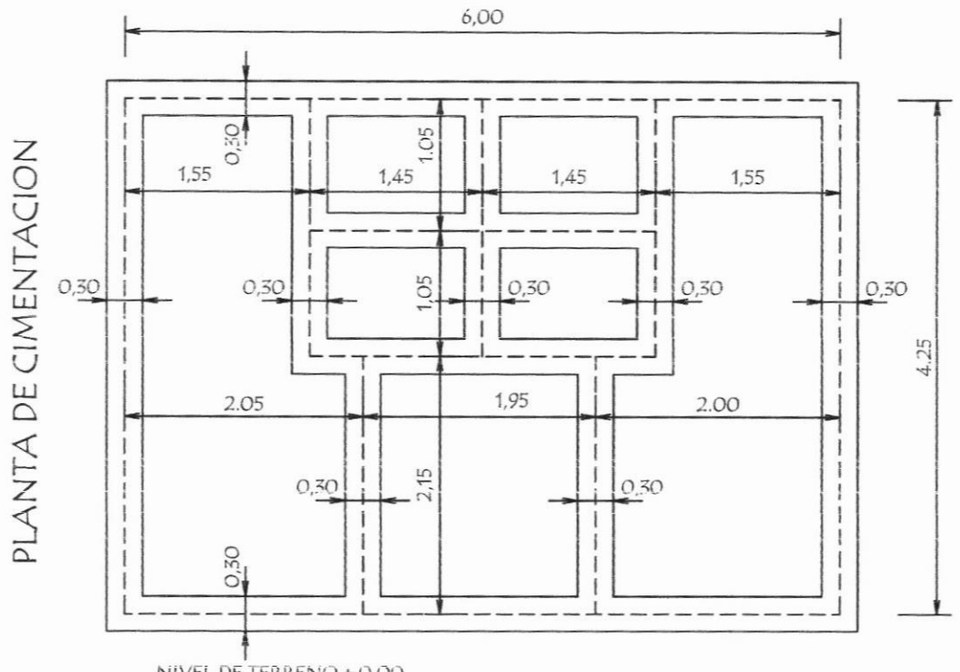

NIVEL DE TERRENO + 0.00

NIVEL INFERIOR DE FUNDACION EN PAREDES EXTERNAS Y CUMBRERA - 1.00 mts.-

NIVEL INFERIOR DE FUNDACION EN PAREDES INTERNAS - 0.50 mts.-

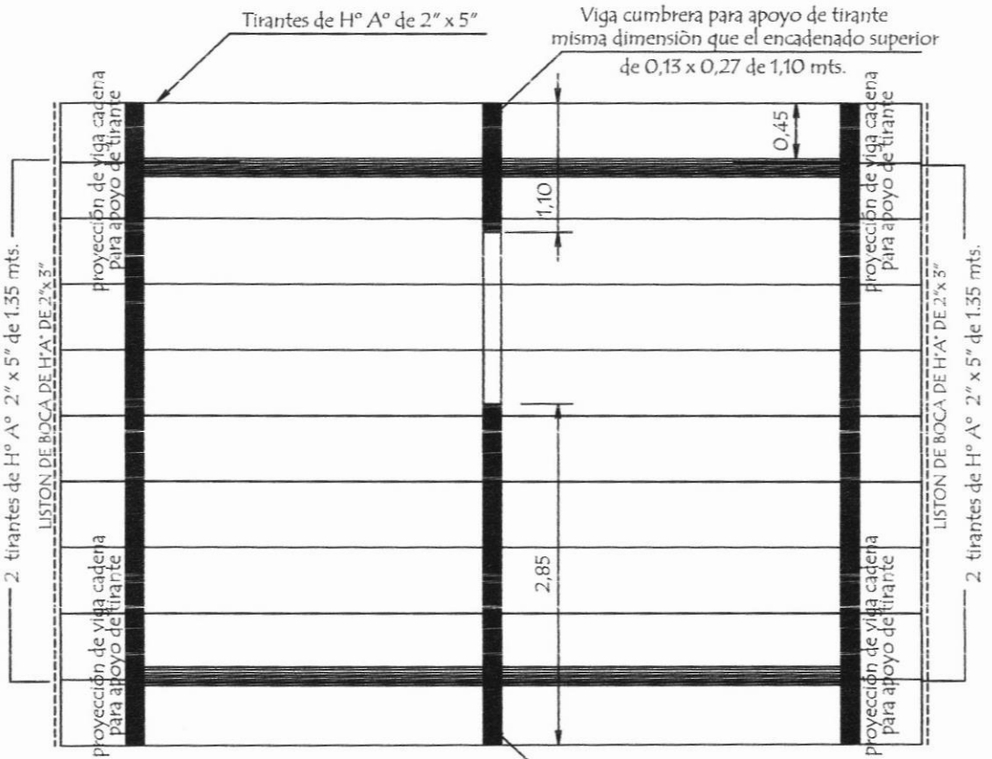

PLANTA DE TECHO

MUNICIPALIDAD DE VILLA ELISA

ESCUELA BASICA N° 575 DR. JUAN JOSE SOLER

PROYECTO	Baño tipo de 4,40 x 6,15 con techo de tejas	02
	Planta de Cimentaciòn y Techo escala 1 / 50	

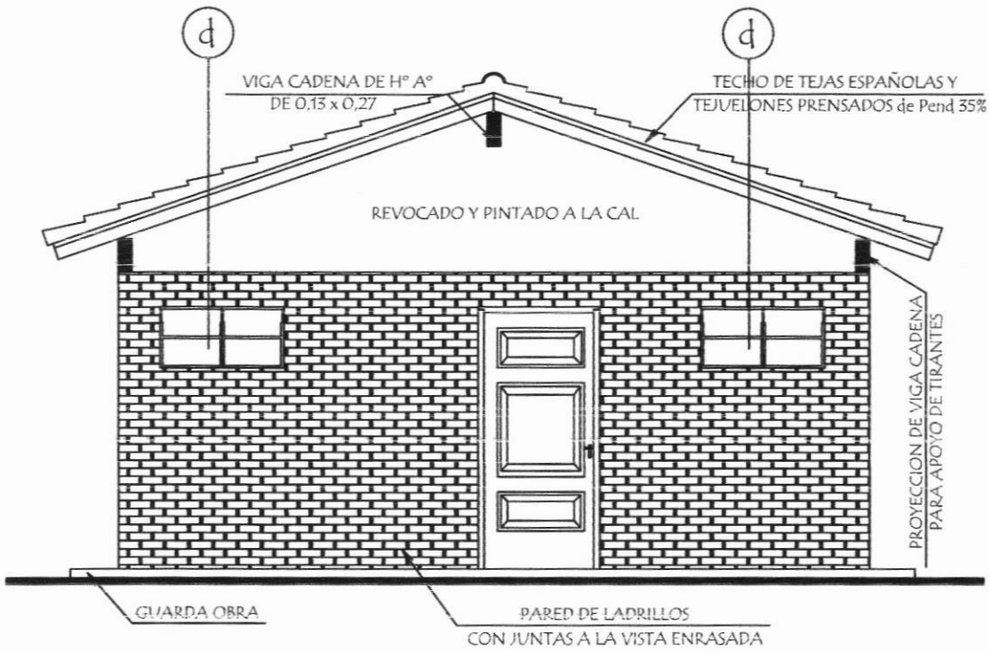

FACHADA FRONTAL

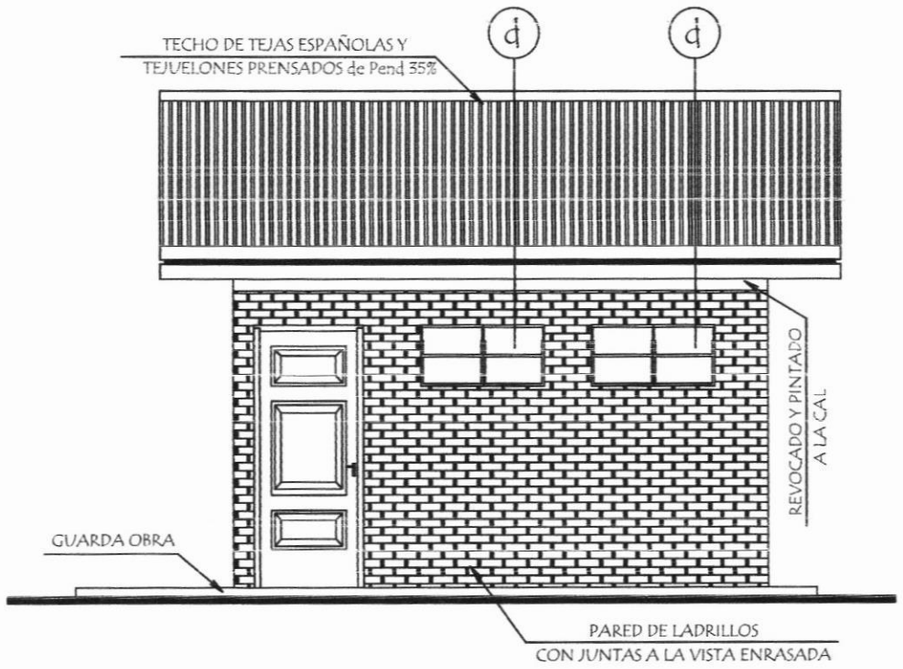

FACHADA LATERAL

MUNICIPALIDAD DE VILLA ELISA ESCUELA BASICA N° 575 DR. JUAN JOSE SOLER		
PROYECTO	Baño tipo de 4,40 x 6,15 con techo de tejas	03
Fachada Frontal y Lateral	escala 1 / 50	

PLANTA de DESAGUE CLOACAL

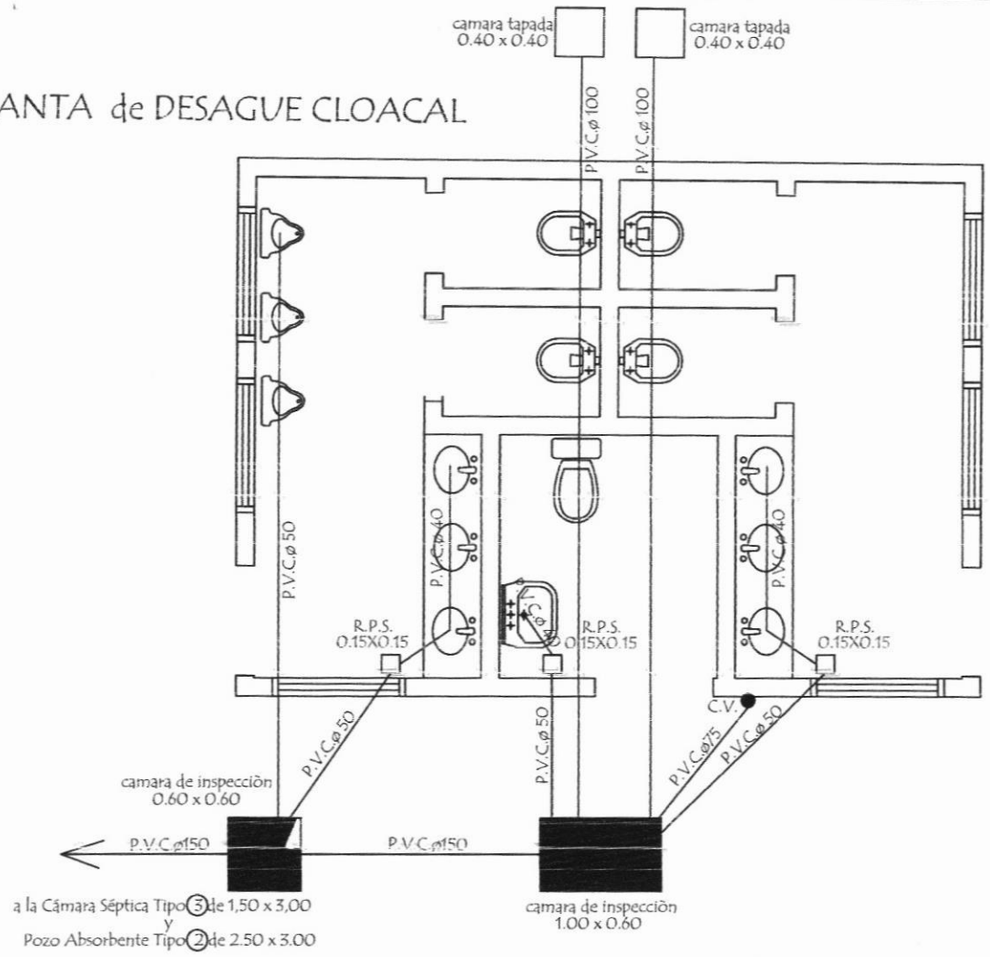

PLANTA de AGUA CORRIENTE

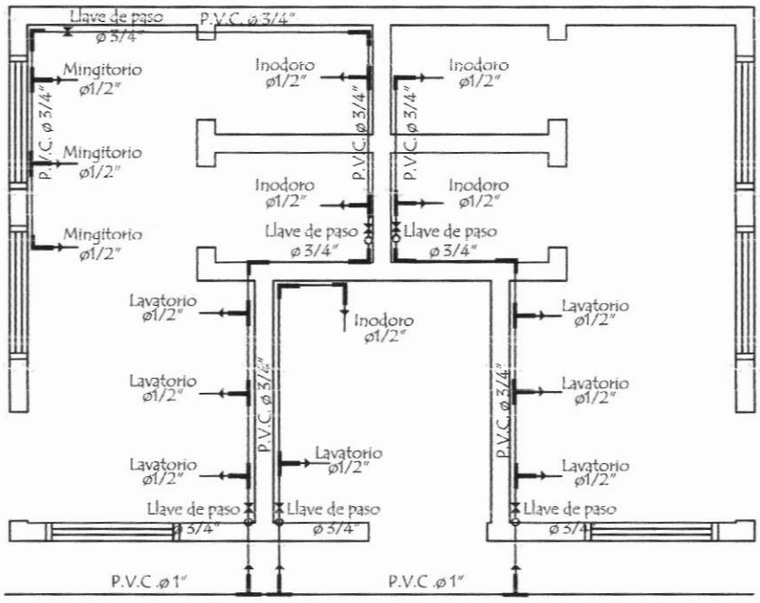

MUNICIPALIDAD DE VILLA ELISA

ESCUELA BASICA N° 575 DR. JUAN JOSE SOLER

PROYECTO	Baño tipo de 4,40 x 6,15 con techo de tejas	04
	Planta de Desague Cloacal y Agua Corriente escala 1 / 50	

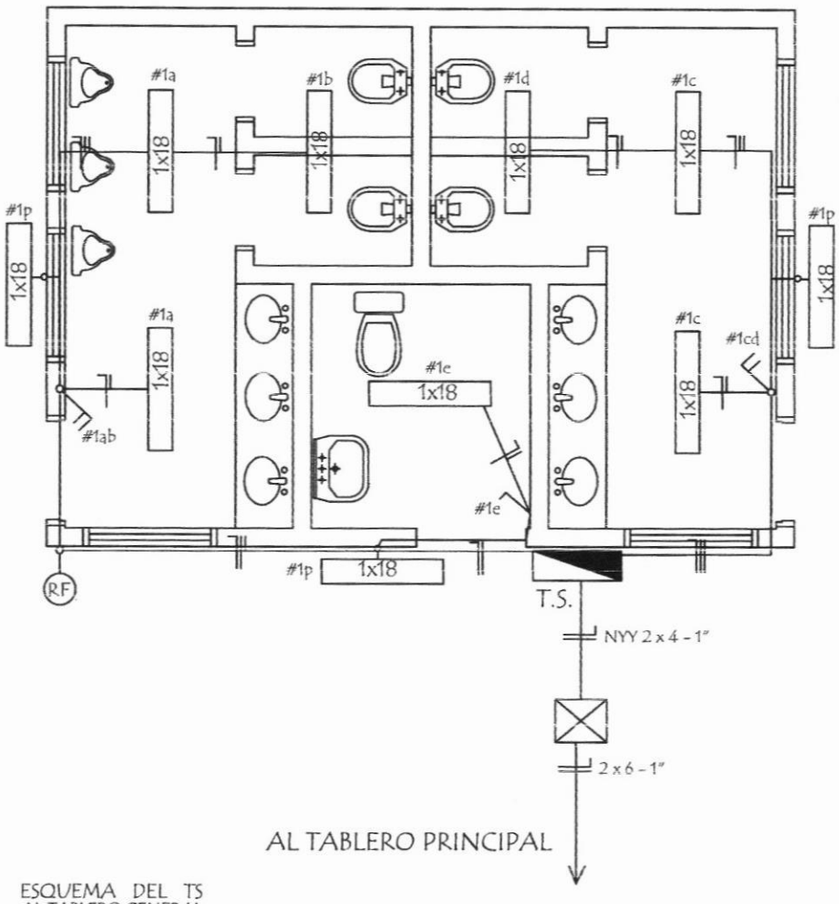

ESQUEMA DEL TS
AL TABLERO GENERAL

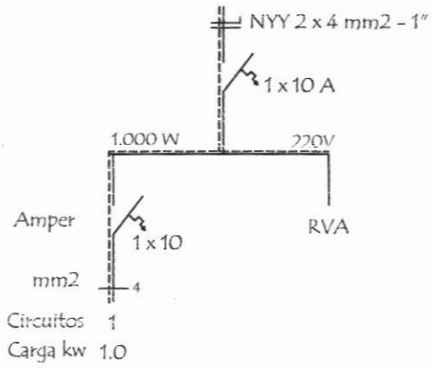

DETALLE DE CARGA T.S.

Circuitos	Fluorescentes 1x18	Tomas Watt	Otras cargas	TOTAL	
#1	10 x 100			1.000	
TOTAL					1.000 W

MUNICIPALIDAD DE VILLA ELISA

ESCUELA BASICA N° 575 DR. JUAN JOSE SOLER

PROYECTO	Baño tipo de 4,40 x 6,15 con techo de tejas	05
	Instalaciòn Elèctrica escala 1 / 50	

Detalle de Ventana Balancin

ventana balancin tipo (d)

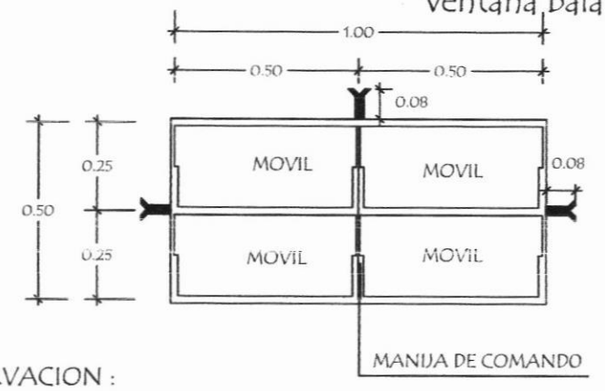

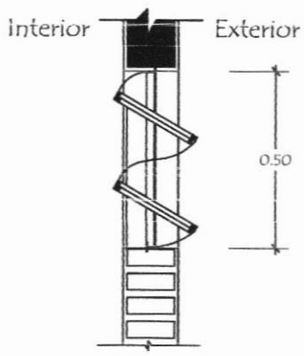

OBSERVACION :

NO DEBE TENER TERMINACIONES EN PUNTAS O CORTANTES

Detalle de Tirante de H° A° de 2" x 5"

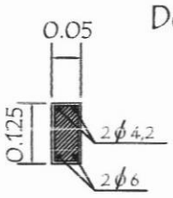

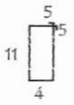

ESTRIBOS 1 Ø 4,2 c/20 - 40

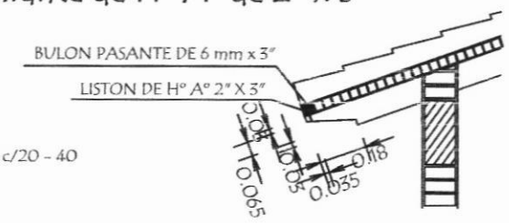

Detalle de Corte de Cimentaciòn

Para paredes de 0,15

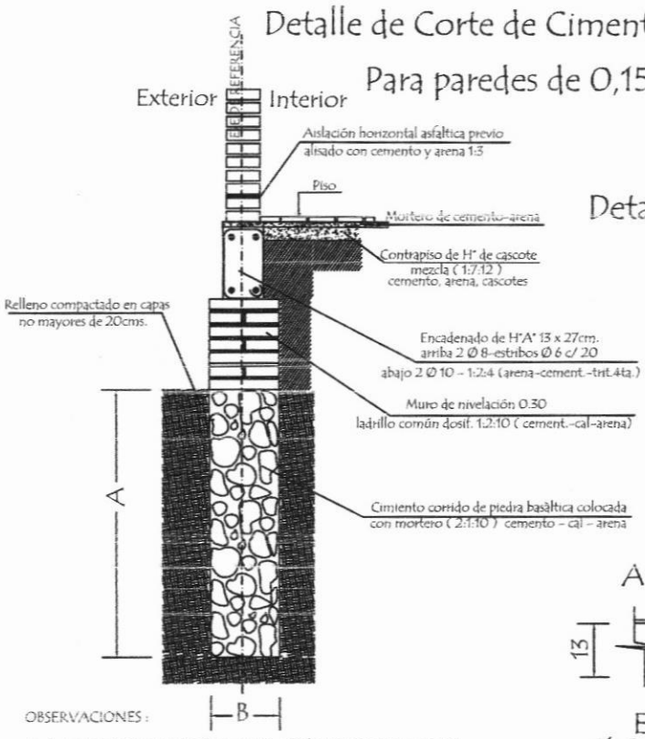

OBSERVACIONES :

1.- LA ALTURA DEL MURO DE NIVELACIÓN SERA VARIABLE EN TODOS LOS CASOS DEPENDIENDO DE LA SITUACION DEL TERRENO

2.- CIMENTACION A = 1,00 o 0,50 mts. DEPENDIENDO DE LA UBICACIÓN
B = 0,50 o 0,30 mts. DEPENDIENDO DE LA UBICACIÓN

Detalle Encadenado de H° A° de 13 x 27

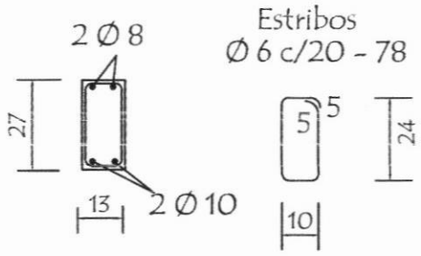

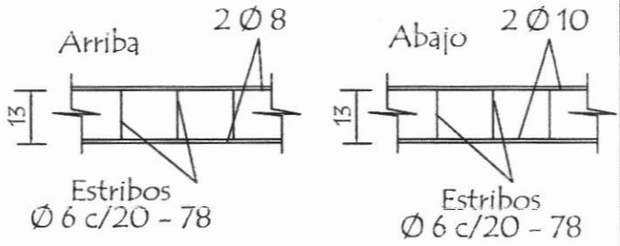

MUNICIPALIDAD DE VILLA ELISA

ESCUELA BASICA N° 575 DR. JUAN JOSE SOLER

PROYECTO	Baño tipo de 4,40 x 6,15 con techo de tejas	06
	Detalle Varios — sin escala	

Detalle de Camara Sèptica

Planta

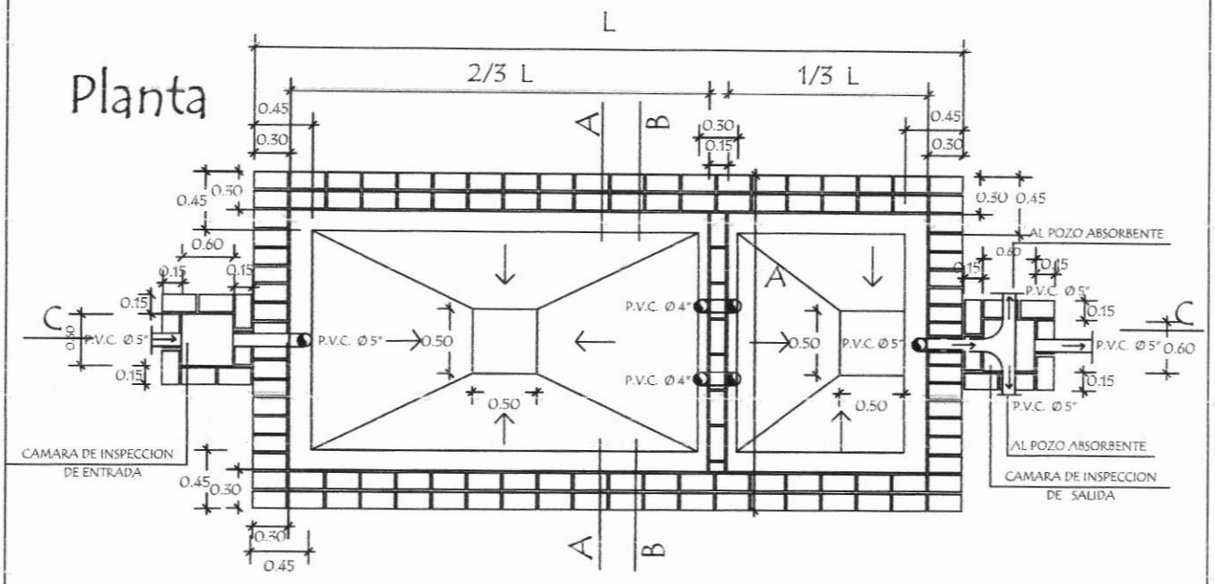

Corte CC

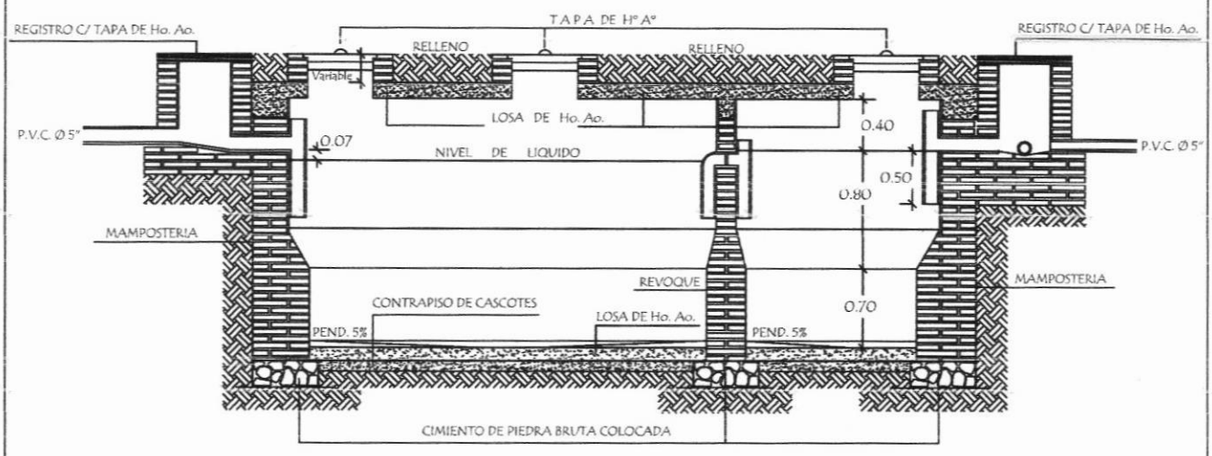

CAMARA SEPTICA MEDIDAS		
TIPO	L	A
1	6.00 mts.	3.00 mts.
2	5.00 mts.	2.00 mts.
3	3.00 mts.	1.50 mts.

REVOQUES INTERNO DE CAMARA		
1 CAPA	1:1/2:4 (CEMENTO,CAL, ARENA)	ESP. 1cm.
2 CAPA	1:2 (CEMENTO,ARENA)	ESP. 0.8cm.
3 CAPA	1 (CEMENTO)	ESP. 0.2cm.

MUNICIPALIDAD DE VILLA ELISA

ESCUELA BASICA N° 575 DR. JUAN JOSE SOLER

PROYECTO	Baño tipo de 4,40 x 6,15 con techo de tejas	07
Detalle de Camara Sèptica	sin escala	

Detalle de Camara Sèptica

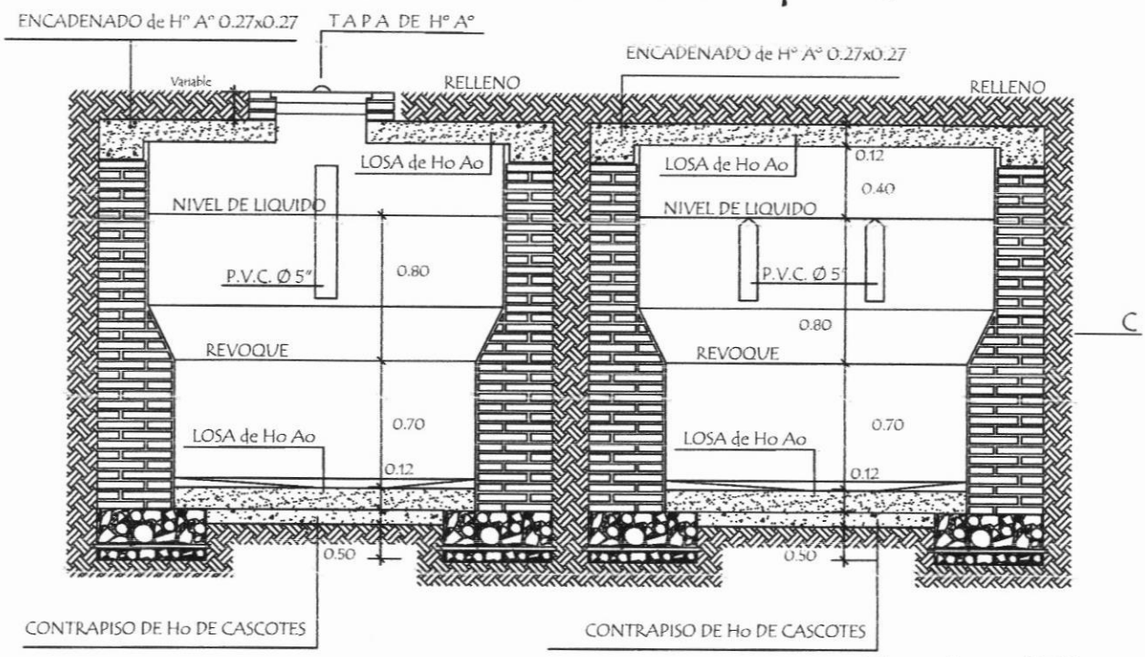

Corte AA

Corte BB

Detalle de losa tapa de camara sèptica

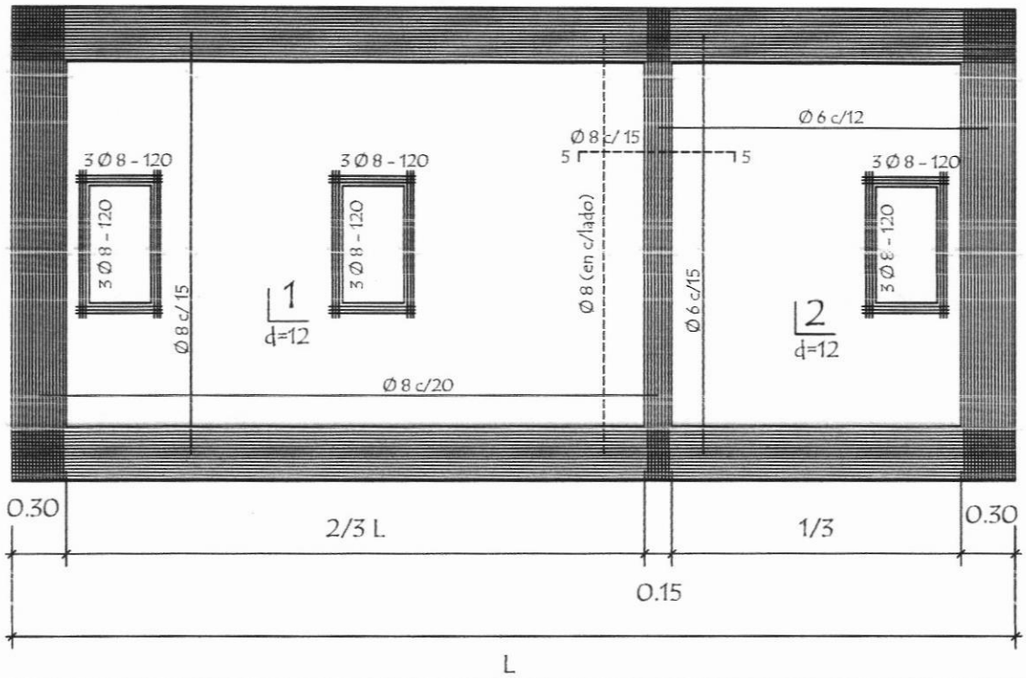

MUNICIPALIDAD DE VILLA ELISA ESCUELA BASICA N° 575 DR. JUAN JOSE SOLER		
PROYECTO	Baño tipo de 4,40 x 6,15 con techo de tejas	08
Detalle de Camara Sèptica	sin escala	

Detalle de losa tapa del pozo absorbente

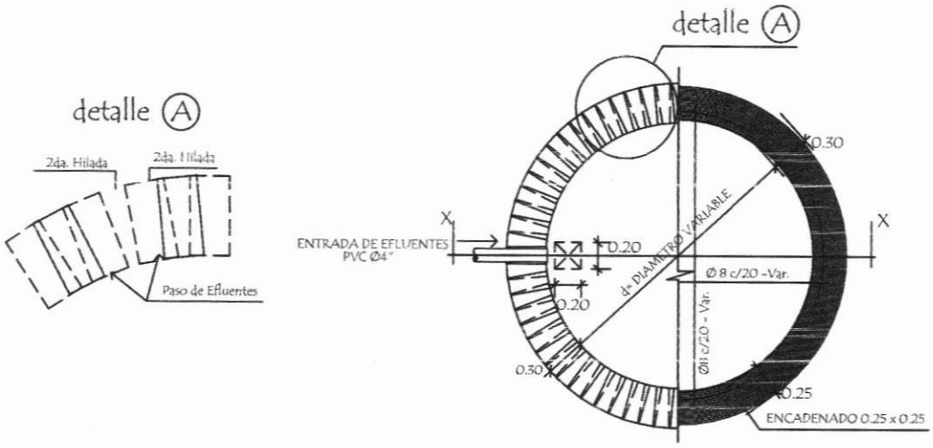

Corte AA

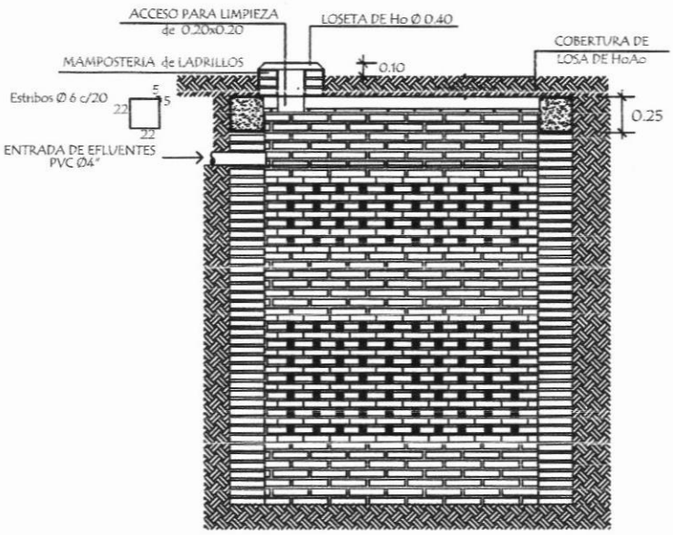

POZO ABSORBENTE MEDIDAS		
TIPO	d	h
1	2.00mts.	2.50mts.
2	2.50mts.	3.00mts.
3	3.00mts.	3.00mts.

MUNICIPALIDAD DE VILLA ELISA

ESCUELA BASICA N° 575 DR. JUAN JOSE SOLER

PROYECTO	Baño tipo de 4,40 x 6,15 con techo de tejas	09
	Detalle de Pozo Absorvente — sin escala	

Puerta Placa de 0,60 x 1,50 de abrir (boxes en baño)

Alzado
Vista exterior

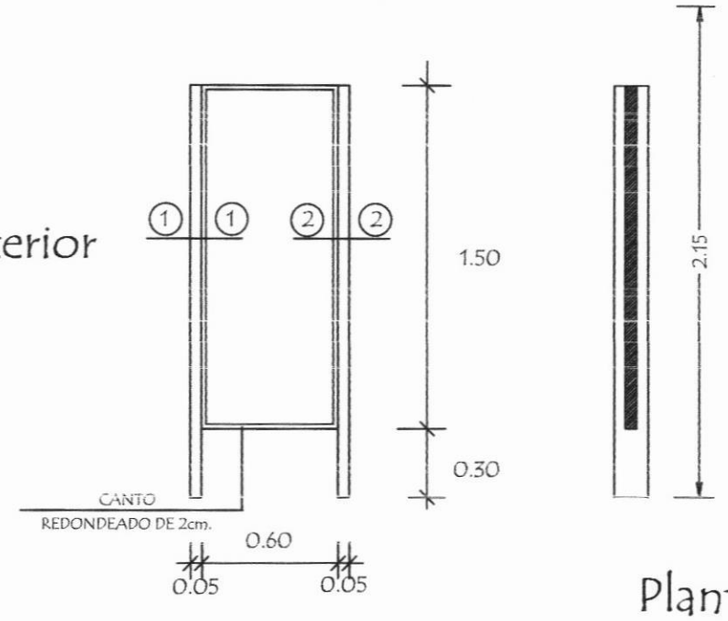

Planta

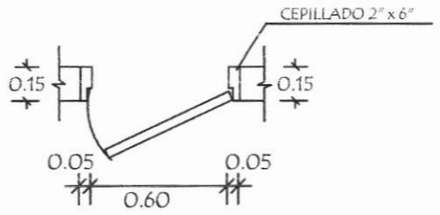

Detalle de Corte - Planta

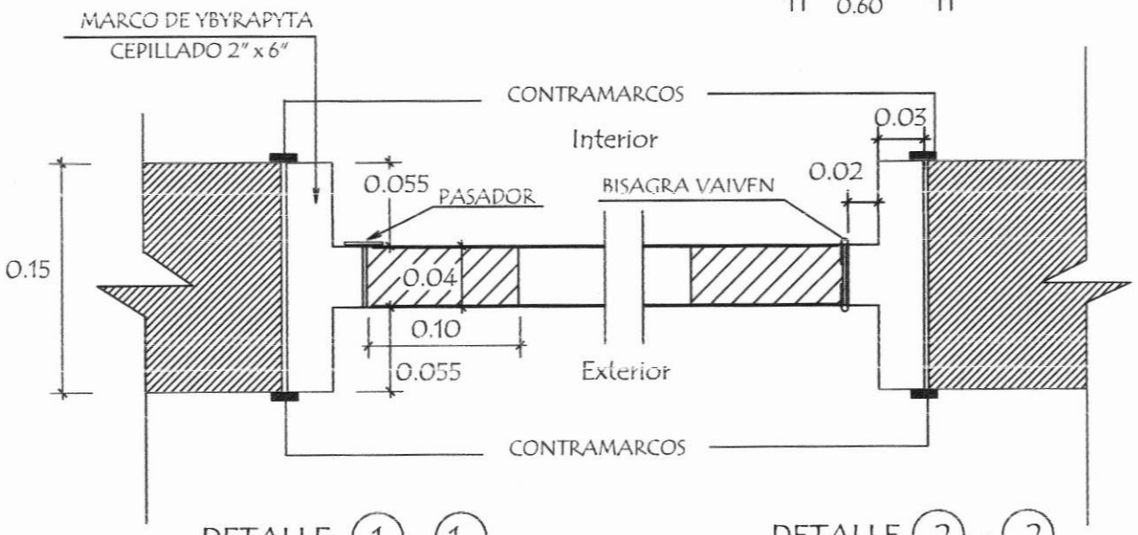

DETALLE (1) - (1)

DETALLE (2) - (2)

MUNICIPALIDAD DE VILLA ELISA ESCUELA BASICA N° 575 DR. JUAN JOSE SOLER		
PROYECTO	Baño tipo de 4,40 x 6,15 con techo de tejas	10
Detalle de Puerta en Boxes	sin escala	

Puerta de chapa 0,80 x 2,10

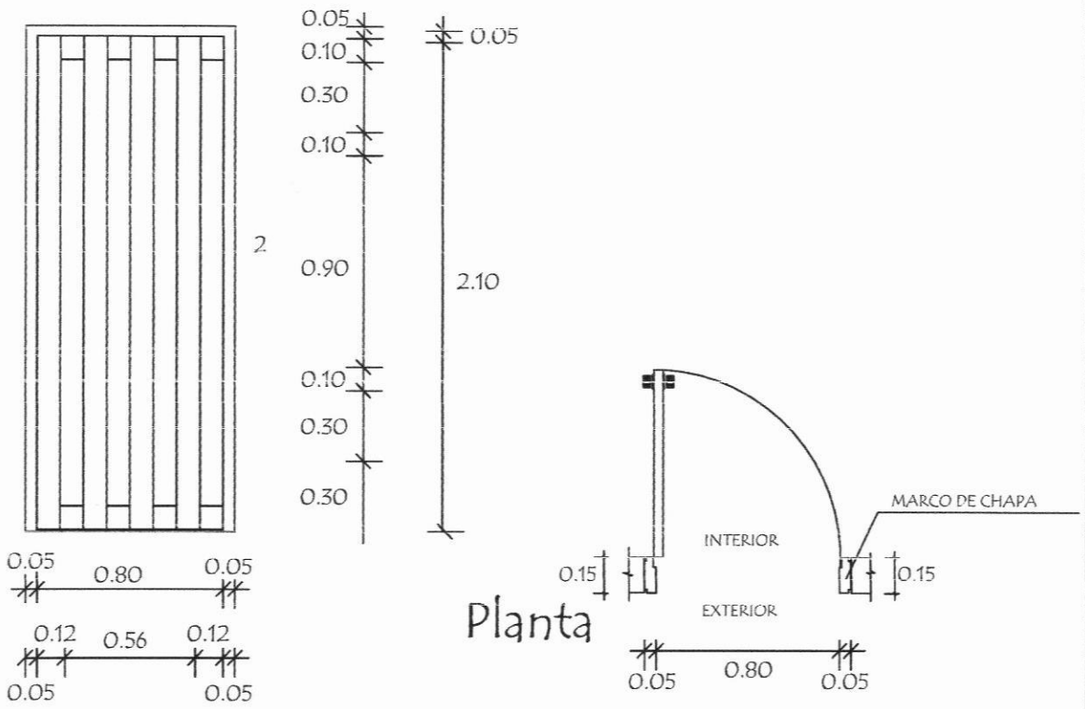

Puerta de chapa de 0,90 x 2,10 de abrir hacia afuera

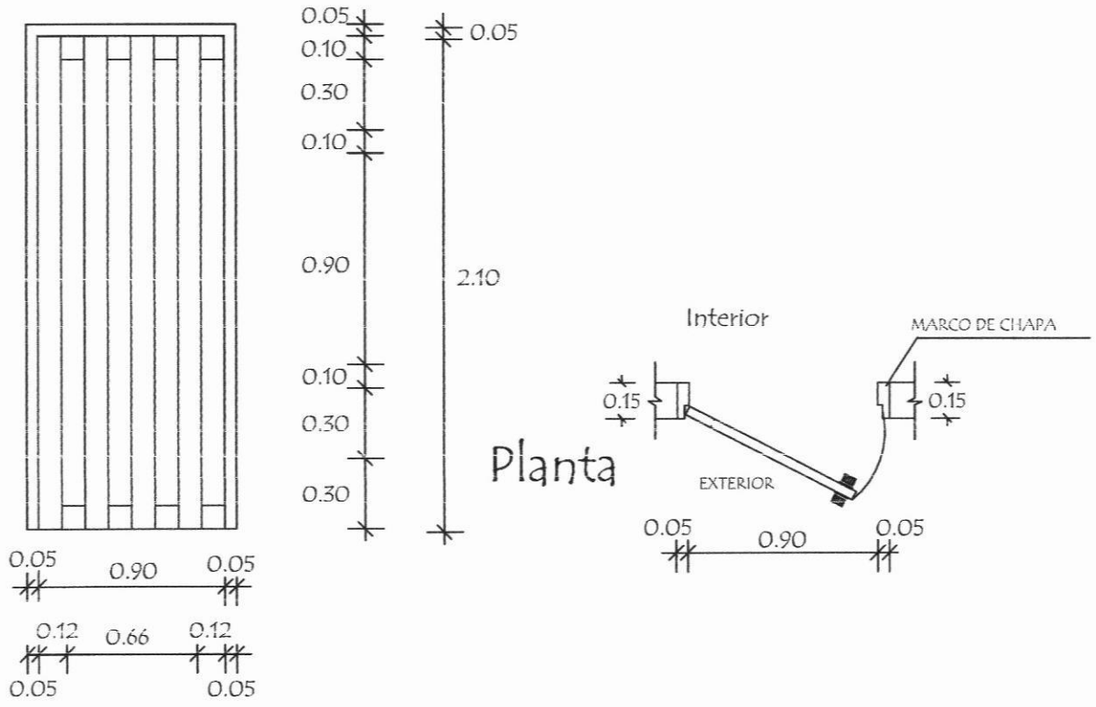

MUNICIPALIDAD DE VILLA ELISA ESCUELA BASICA N° 575 DR. JUAN JOSE SOLER		
PROYECTO	Baño tipo de 4,40 x 6,15 con techo de tejas	11
	Detalle de Puerta de Chapa sin escala	